


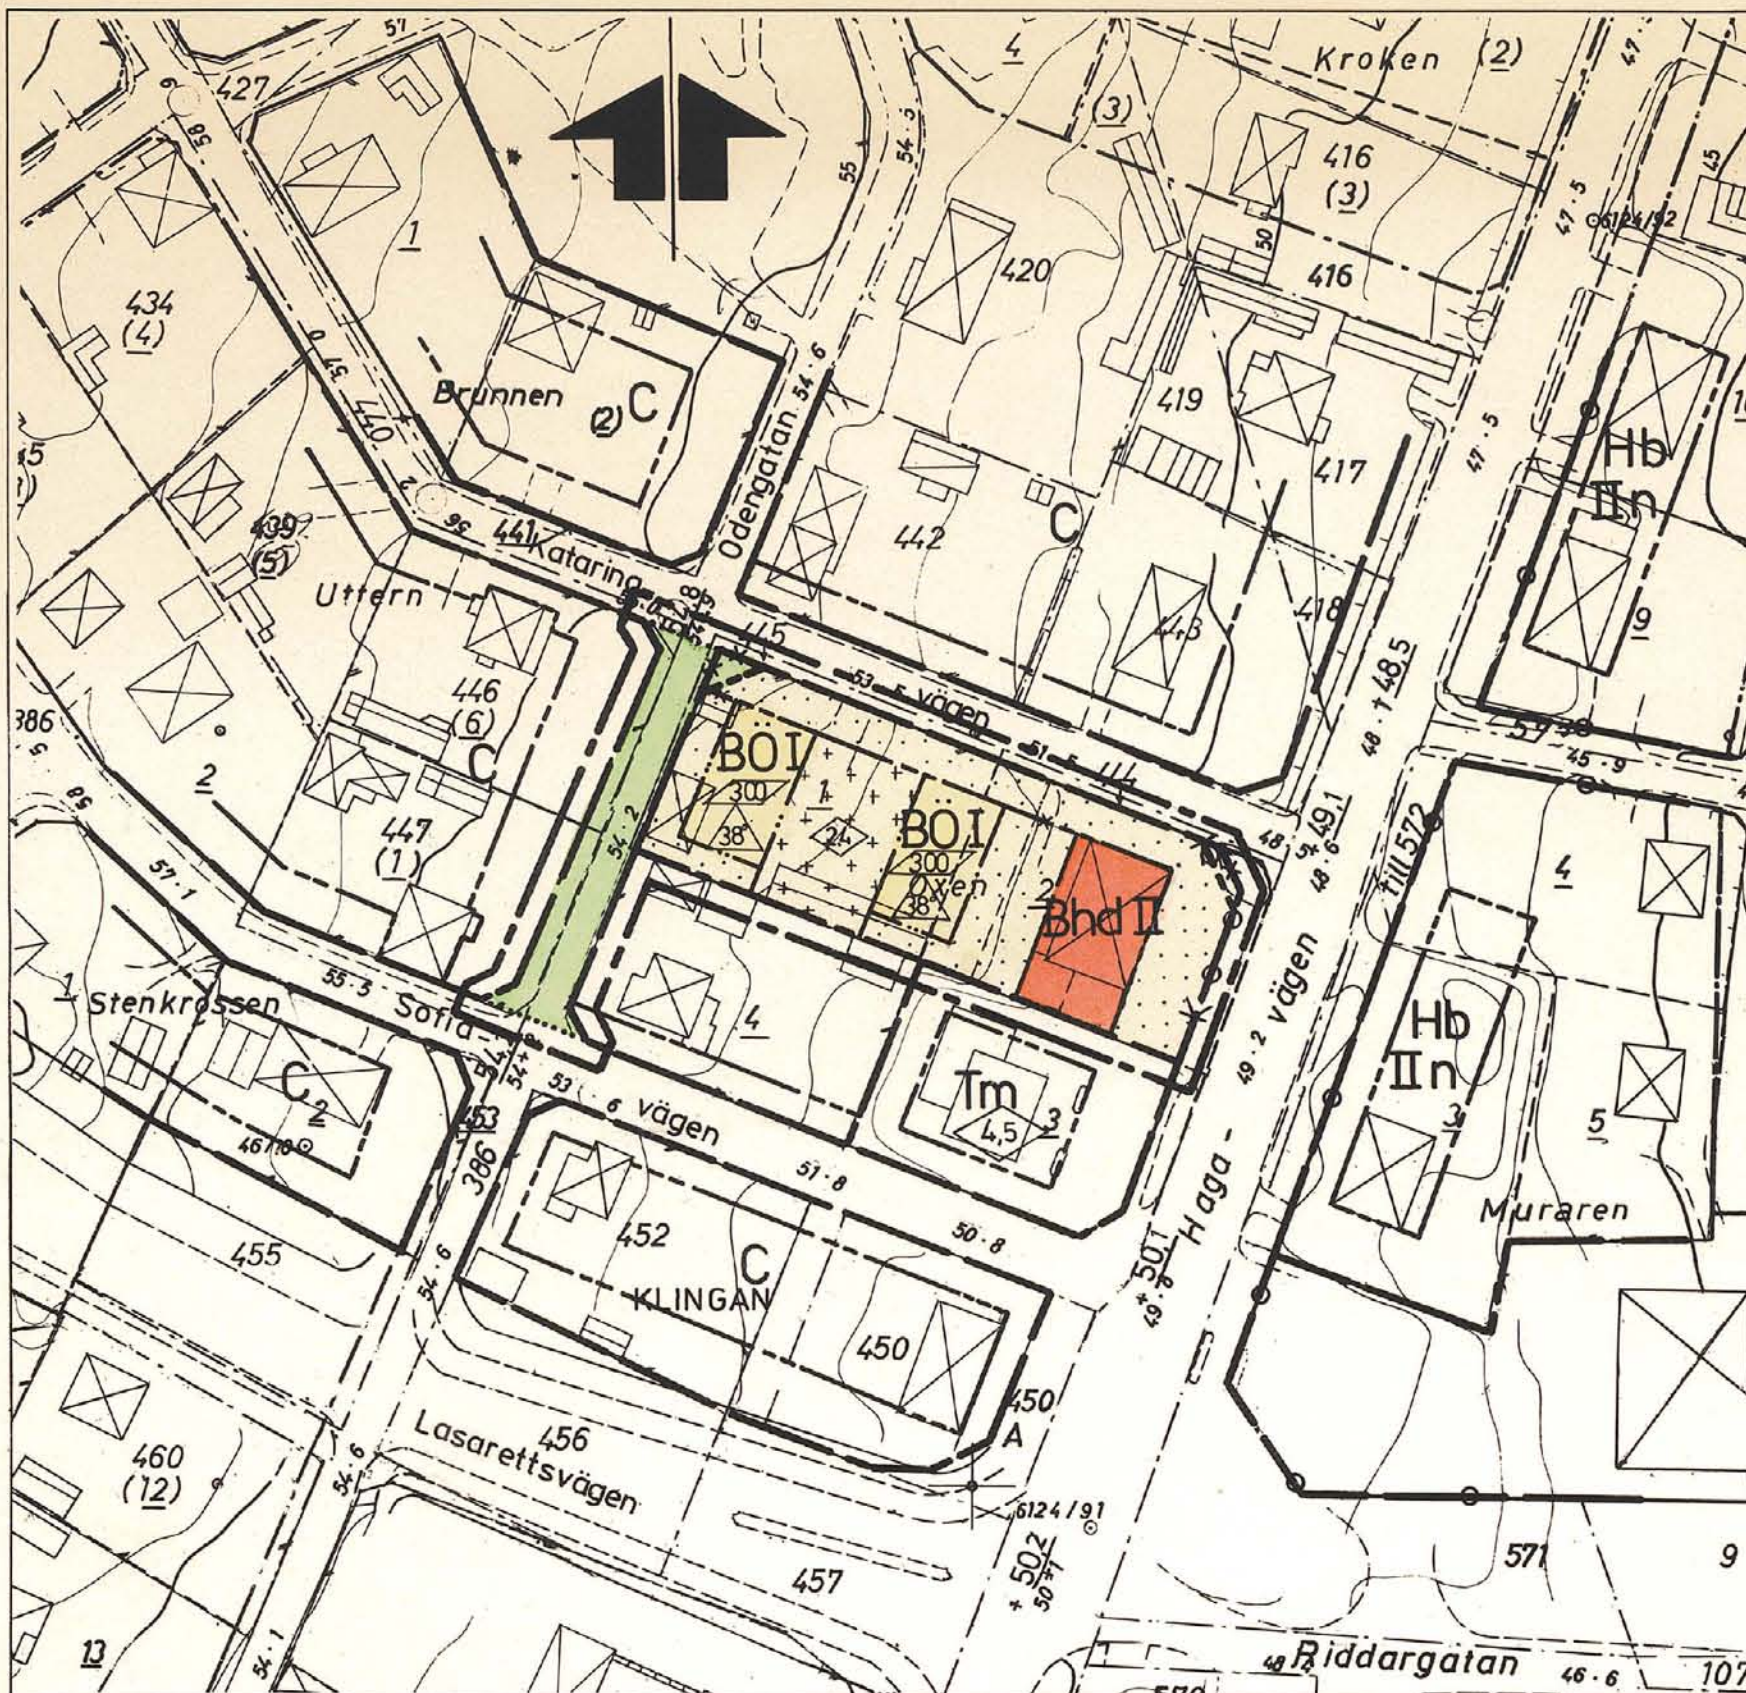

BETECKNINGAR

Grundkartan

- Fastighetsgränser
- Bostadshus resp. uthus
- Staket
- Nivåkurvor
- 1 Nummer på rättsligen bestående tomt
- 445 Nummer på stadsäga
- Oxen Kvarternamn

Stadsplanekartan

Gränsbeteckningar

- Stadsplanegräns belägen 3 meter utanför det område förslaget avser
- Gällande områdes- och bestämmelsegräns avsedd att bibehållas
- Gällande områdes- och bestämmelsegräns avsedd att utgå
- Kvarters- eller annan områdesgräns
- Bestämmelsegräns
- Utfartsförbud
- Gränslinjer ej avsedda att fastställas

Områdesbeteckningar

Allmän plats

- Park eller plantering

Byggnadskvarter

- Bh Område för bostäder samt i vissa fall handel mm
- BO Område för friliggande hus eller två och två sammanbyggda

Övriga beteckningar

- Mark som icke får bebyggas
- Mark för uthus o dyl
- Våningsyta i m²
- I, II Antal våningar
- Taklutning, maximal vinkel
- d Utformning med hänsyn till trafikbuller
- Byggnadshöjd

Grundkartan är upprättad på stadsingenjörskontoret år 1969 genom fotogrammetrisk mätning. Mätclass: II. Höjdsystem: lokalt Sundsvall. Koordinatsystem: lokalt system Sundsvall 0 gon. Inom kommunalt fastighetsregisterområde.

Sundsvall 1978-05-31.

INGEMAR RÖSBLAD
stadsingenjör.

del av kv OXEN

SKÖN, SUNDSVALLS KOMMUN

FÖRSLAG TILL ÄNDRING AV STADSPLAN

UPPRÄTTAT PÅ STADSBYGGNADSKONTORET 1978-05-30.

KJELL HANSSON
planchef

AXEL OHLSSON
1:e planingenjör

LENA FRIIS
planingenjör

10 5 0 10 20 30 40 50 60 70 80 90 100 m

SKALA 1:1000.

Expeditionen Förv.-pl.

Kontroll
1978-11-15

Bestyrkes:

Kopians likhet med originalet betygas.
Stockholm den 28.12.1978

LiberKartor

C. Sjödal

Antages:

Förslaget, antaget av byggnadsnämnden i Sundsvall 1978-09-25, nr 1020, betygar i tjänsten;

Bengt Wiklander
sekreterare

Fastställs:

1978-11-15 fastställde länsstyrelsen i Väster-norrlands län denna ändr. av stadsplan. Beslutet har enligt 150 § tredje stycket byggnadslagen vunnit laga kraft. Härnösand 1978-11-20 e.u. Birgitta Elmgren