


FÖRSLAG TILL MINDRE ÄNDRING I STADSPLANEN FÖR KVARTEREN VÅGSKIVAN, KOFOTEN, MALLEN, STÄMJÄRNET, HOVTÅNGEN OCH NYCKELN I SUNDSVALL

UPPRÄTTAT ÅR 1947 AV *Hamrin*

STADSARKITEKT

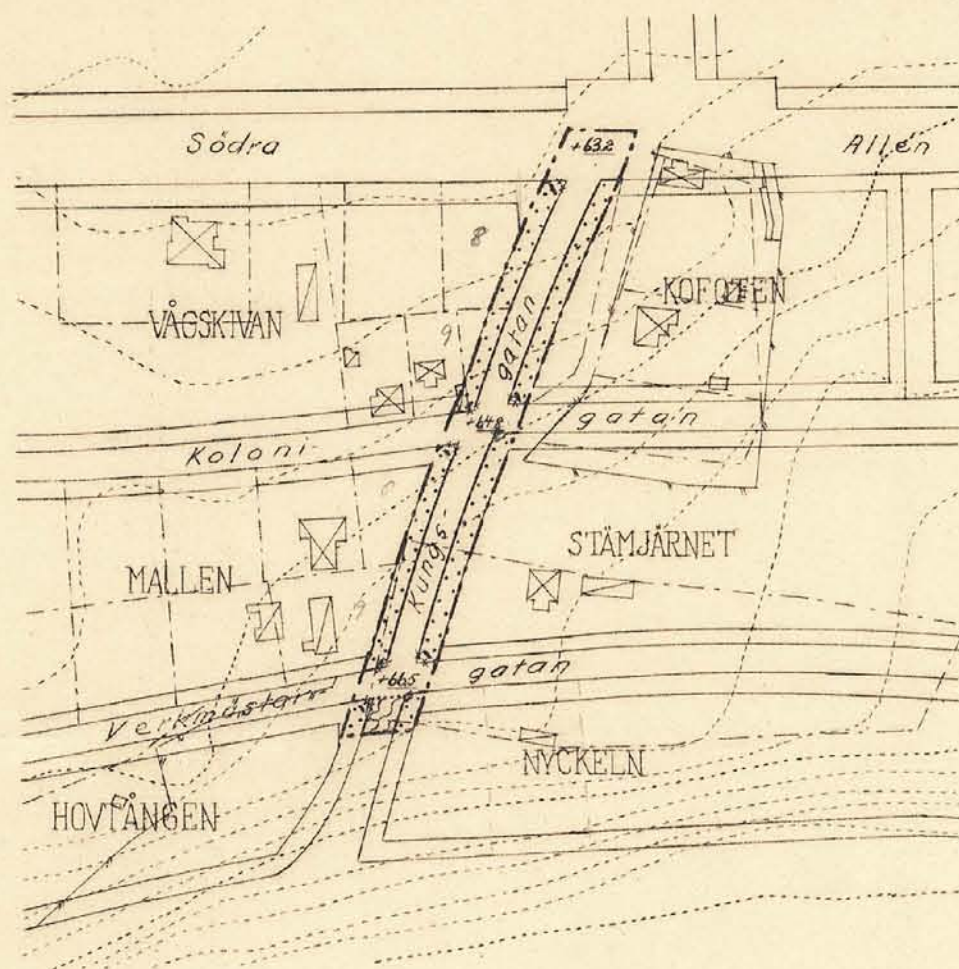

Beteckningar

Terrängkarta (befintliga förhållanden)

- stadsplanelinje
- - - fastighetsgräns
- ⊠ huvudbyggnad resp uthus
- ~ nivåkurvor
- +00.0 gällande gatuhöjd

Den 17 oktober 1947 hava stadsfullmäktige i Sundsvall antagit i enlighet med denna karta upprättat förslag till mindre ändring i stadsplanen för kvarteren Vågskivan, Kofoten, Mallen, Stämjärnet, Hovtången och Nyckeln i Sundsvall. Sundsvall den 28 okt. 1947.

För Stadsfullmäktige i Sundsvall:
e. u.

Helge Melborn
stadsfullmäktiges sekreterare

Stadsplanekarta

- - - stadsplanegräns
- annan gränslinje, ej avsedd att fastställas
- gällande stadsplanelinje
- * * * * * gällande stadsplanelinje, avsedd att utgå
- - - områdesgräns
- allmän plats (gata, torg m. m.)
- ▨ allmän plats (park och plantering)
- ▤ mark, som ej får bebyggas
- +00.0 gällande gatuhöjd

År 1947 den 30 december blev den å denna karta upptagna ändring i stadsplan av länsstyrelsen i Västernorrlands län godkänd, vilket beslut, då klagan däremot till följd av stadgandet i 75 § 2 mom. tredje stycket stadsplanelagen ej må föras, vunnit laga kraft; betygat, Härnösand i landskansliet som ovan.

10 0 50 100
Skala 1:2000

På stadskanslens vägnar:

S. J. Nilsson
S. J. Nilsson

Expeditionen

Förv.-pl.