
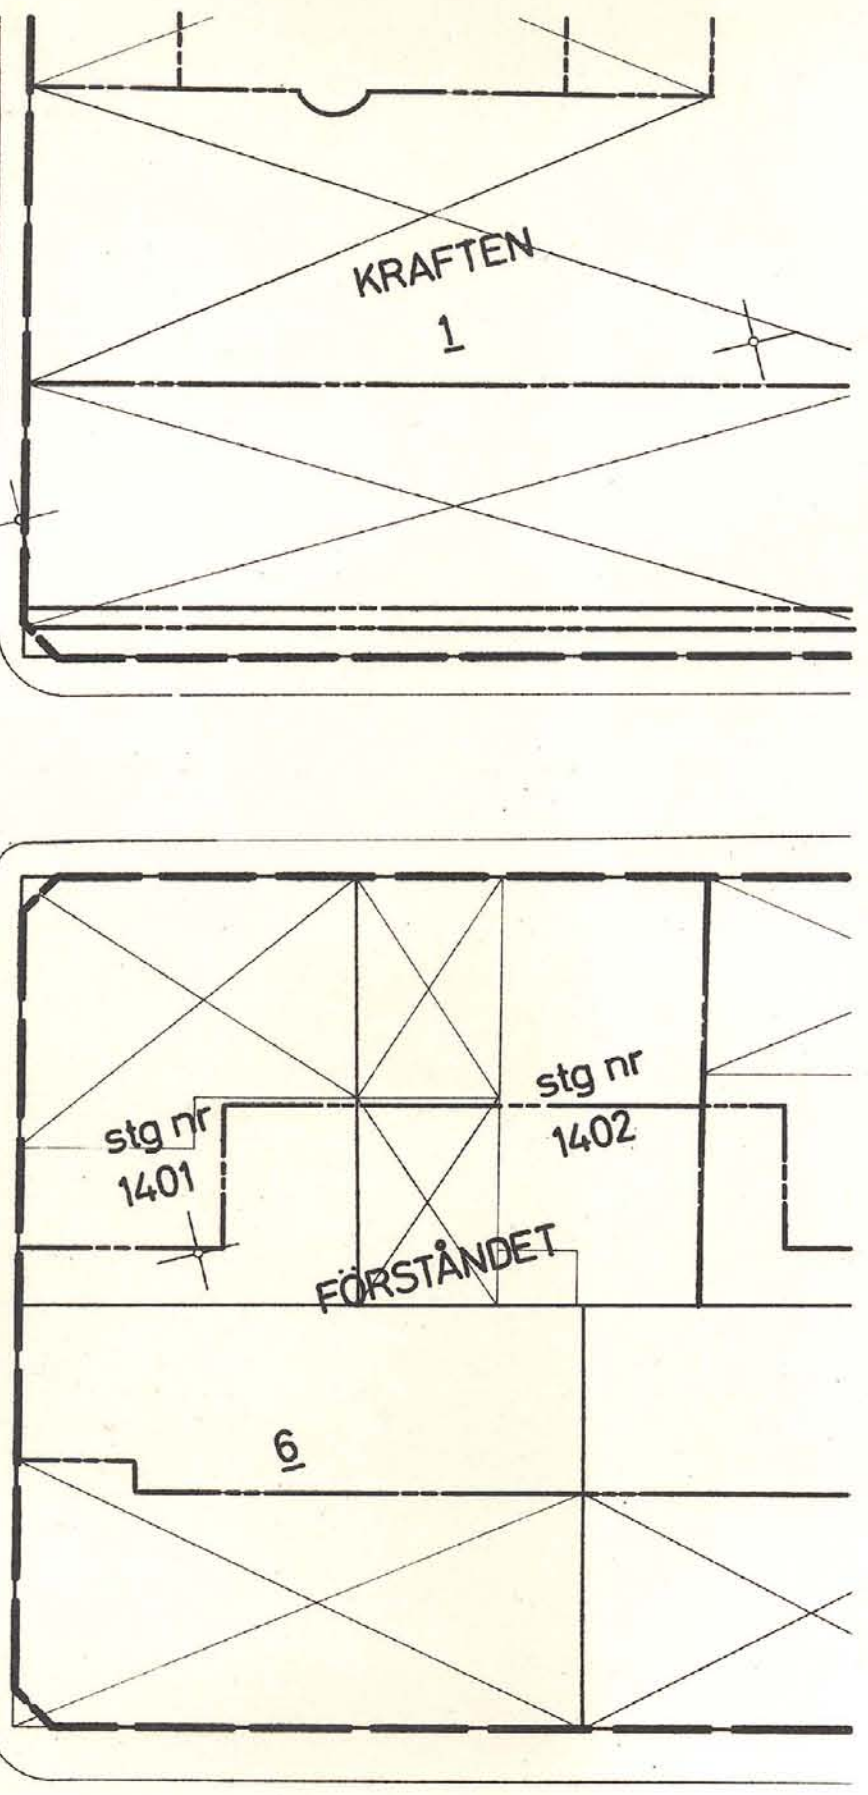
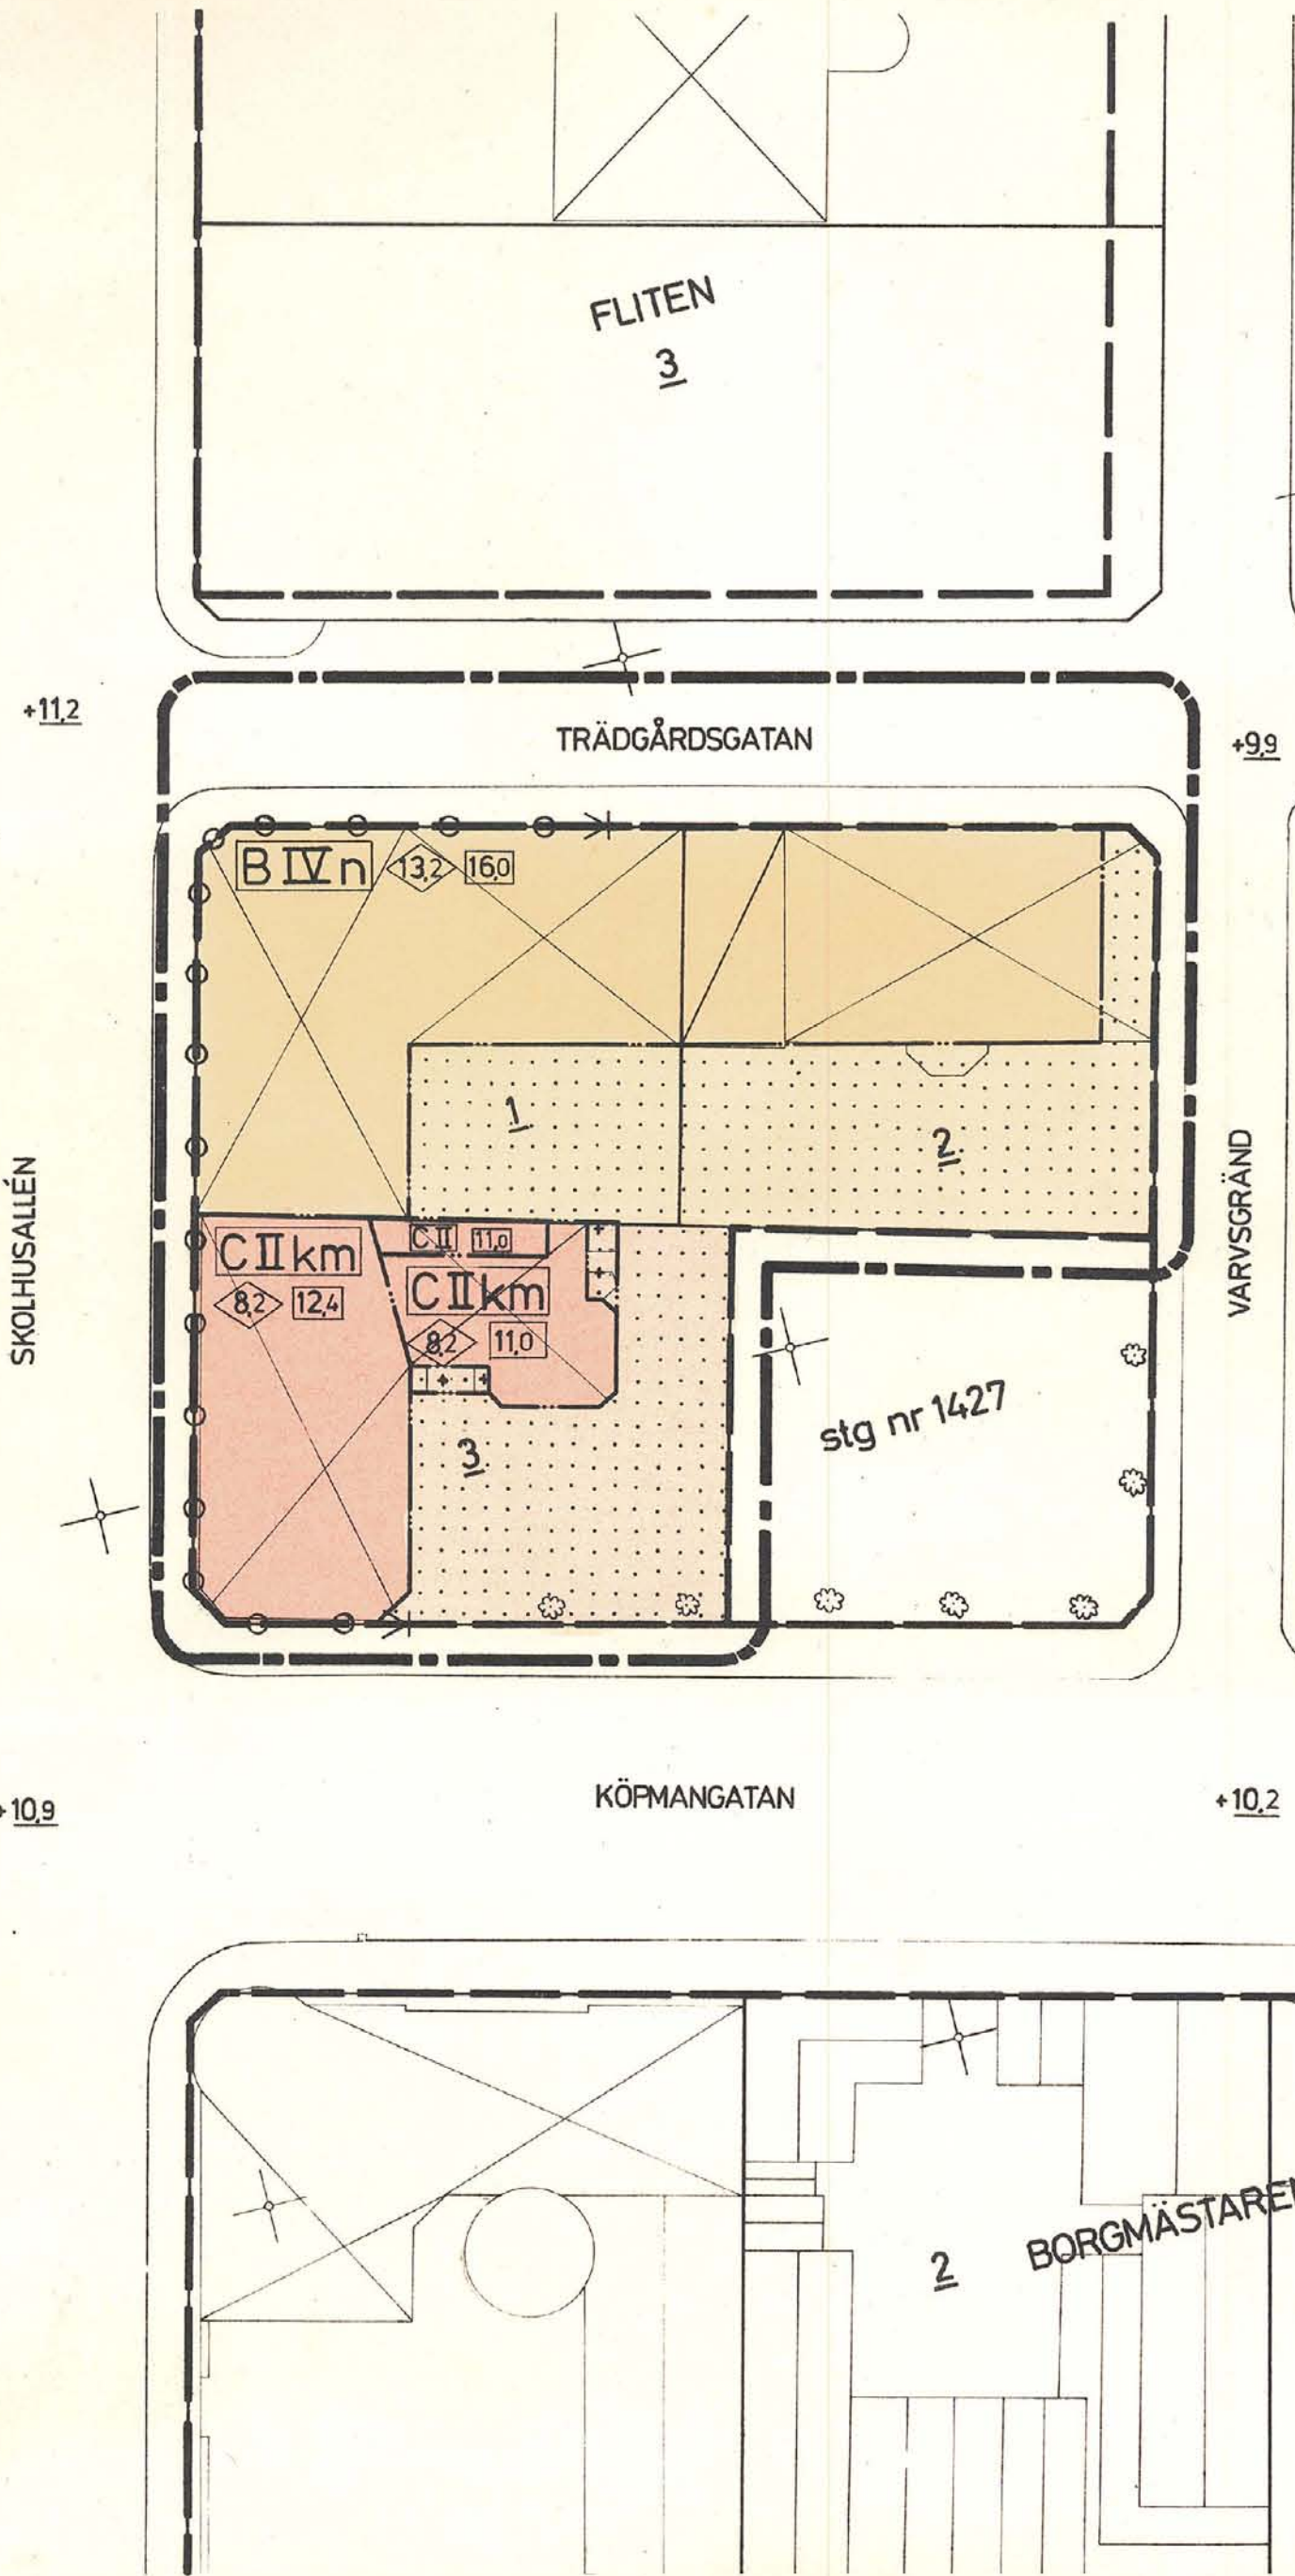
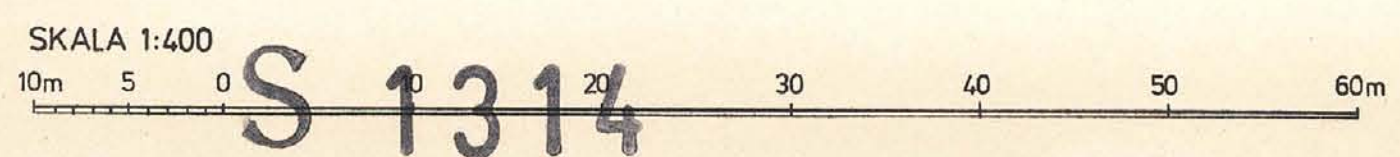


S1314

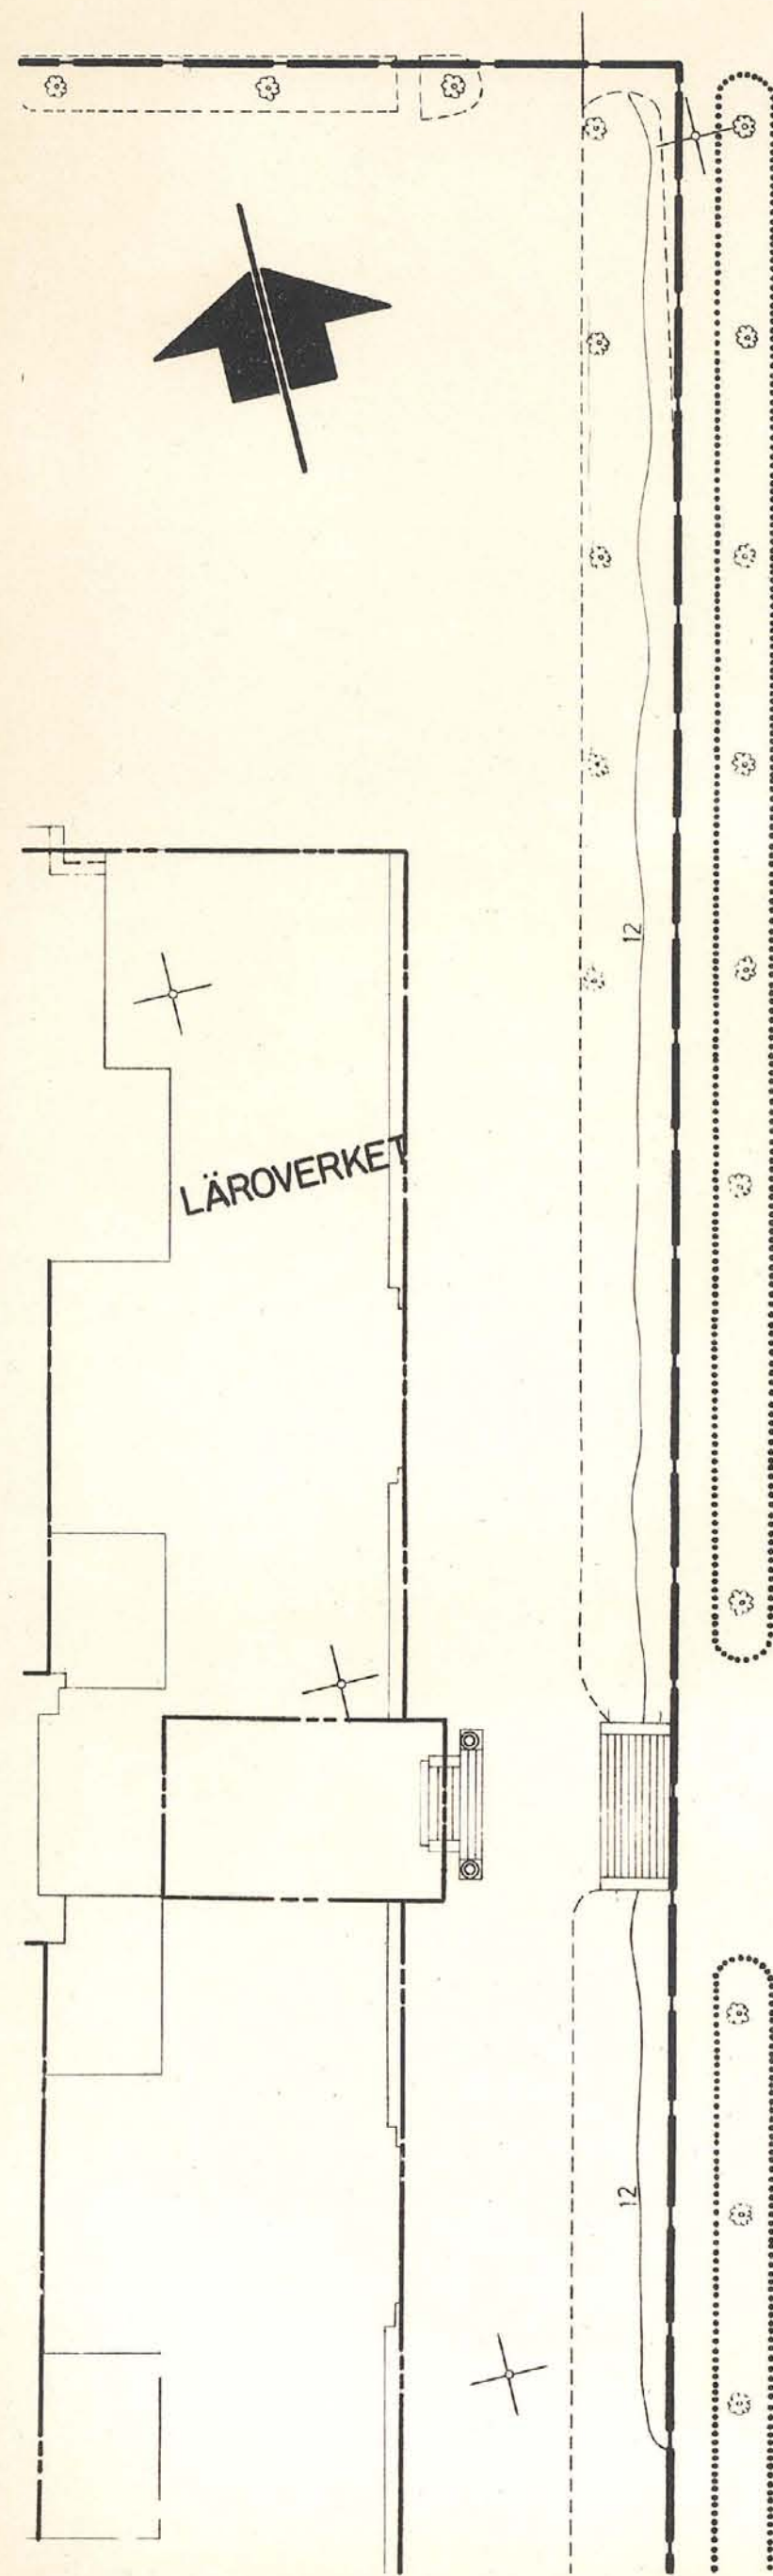

- BETECKNINGAR**
- Grundkartan**
- Gällande kvartersgräns respektive gräns för specialområde
 - - - Fastighetsgräns
 - ▬ Huvudbyggnad
 - ▬ Gårdsbyggnad, skjul, garage o dyl
 - ▬ Trappa
 - Träd
 - Kontur av gräsmatta
 - Gångbanekant
 - 2. 1401 Fastighetsnummer
 - +000 Gällande gatuhöjd
 - ▬ Parkmark enligt gällande stadsplan
- Stadsplanekartan**
- Gränsbeteckningar**
- Linje dragen 5 mm utanför det område på kartan som förslaget omfattar
 - - - Gällande kvartersgräns
 - - - Bestämelsegräns
 - ▬ Utfartsförbud
- Områdesbeteckningar**
- Allmän plats
 - Gata
- Byggnadskvarter**
- B Område för bostadsändamål, se 15 stadsplanebestämmelserna
 - C Område för samlings- och föreningslokaler
- Övriga beteckningar**
- ▬ Mark som icke får bebyggas
 - ▬ Mark för portal, vindfång o dyl
 - II, IV Våningsantal
 - 1000 Byggnadshöjd
 - 1000 Höjd av byggnads tak
 - km Befintlig byggnads yttre kulturhistoriskt och miljömässigt värdefullt
 - n Vind får ej inredas

Förslaget antaget av kommunfullmäktige i Sundsvall 1974-11-18, nr 375, betygar i tjänsten;

STEN ZACKARI
Sekreterare

Kopians likhet med originalet betygas.
Stockholm den 4 9 19 75
LiberKartor
Ann Sandberg
A Sandberg

Grundkartan är upprättad av stadsingenjörskontoret år 1972 genom fotogrammetrisk mätning Sundsvall 1974-05-31
Ingemar Rösblad
stadsingenjör

Förslag till ändring av stadsplanen för Sundsvall beträffande kvarteret TILLBUDET

Sundsvall 1974-06-04

LARS RIMFORS
stadsbyggnadschef

HANS SCHLYTER
stadsarkitekt

1975-01-14 fastställde länsstyrelsen i Västernorrlands län denna stadsplan. Beslutet har enligt 150 § tredje stycket byggnadslagen vunnit laga kraft. Härnösand 1975-01-14
U Johansson

Expeditionen Förv.-pl.

Stadsbyggnadskontoret