


Tillhör byggnadsnämndens i Örnsköldsviks kommun beslut den 11/1 1972 § 2, betygas. I tjänsten: Birgit Sjögren

Den 31/1 1972 § 83 blev detta förslag till stadsplan antaget av kommunfullmäktige i Örnsköldsviks kommun, betygas. I tjänsten: Ingemar Bodin

Den 11.10 1973 fastställde länsstyrelsen i Västernorrlands län denna stadsplan. Beslutet har enligt stadgandet i 150 § trädje stycket byggnadslagen vunnit laga kraft. Härnösand 15.10 1973 På tjänstens vägnar: U. Johansson

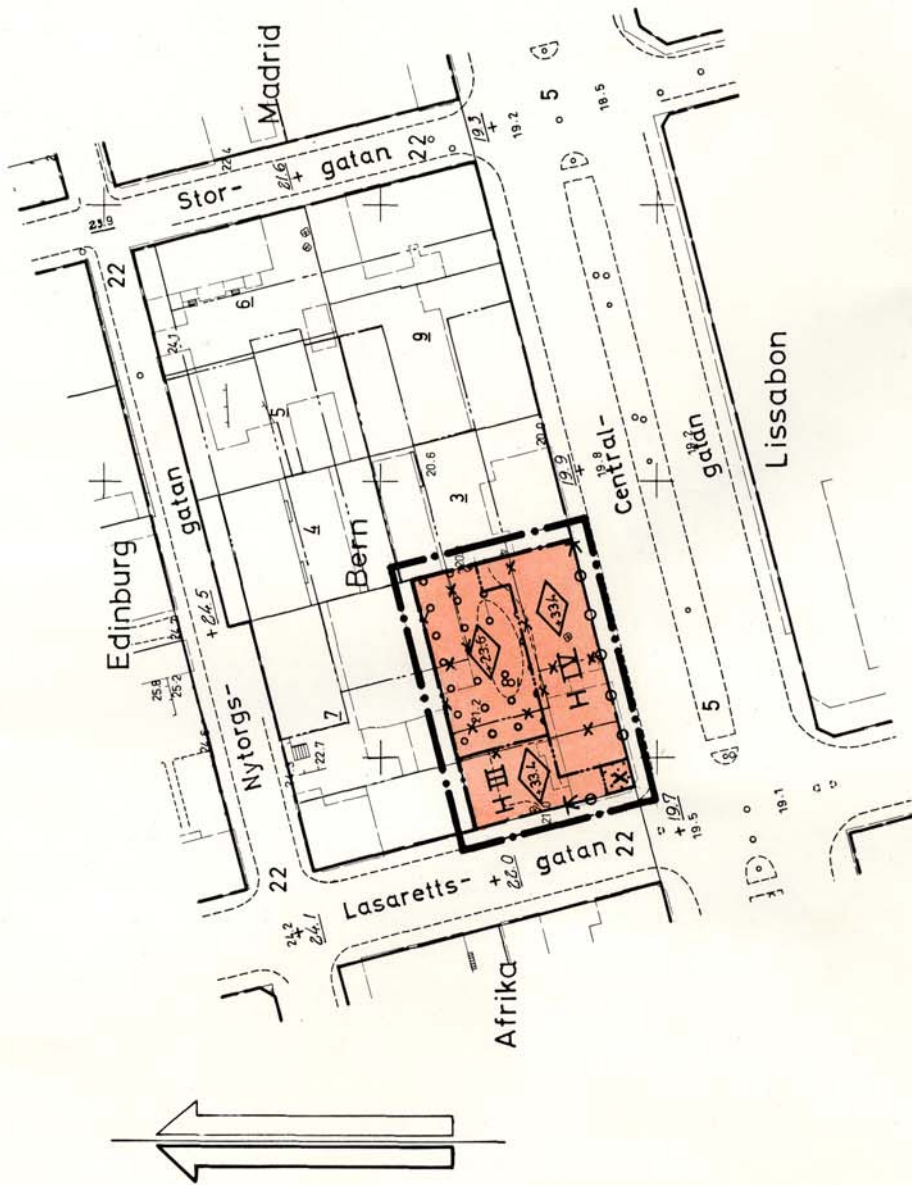

Kopians likhet med originalet bestyrkes:

Gunnar Sjögren

SKALA 1:1000



BETECKNINGAR

GRUNDKARTA

- FASTIGHETSGRÄNS
- GÄLLANDE KVARTERS- ELLER ANNAN OMRÅDESGRÄNS ENLIGT DETALJPLAN
- GÄLLANDE BESTÄMMELSEGRÄNS ENLIGT DETALJPLAN
- BYGGNAD KARTERAD EFTER TAKKONTUR
- ||||| STÖDMUR
- +0.0 FASTÄLLD HÖJD PÅ GATA
- 0.0 BEFINTLIG HÖJD
- 8 NUMMER PÅ RÄTTSLIGT BESTÄNDE TOMT
- 22 NUMMER PÅ STADSÄGDOMRÅDE
- + RUTNÄTSPUNKT

STADSPLANEKARTA

A. GRÄNSBETECKNINGAR

- GRÄNSLINJE BELÄGEN 3 METER UTANFÖR PLANOMRÅDETS VERKLIGA GRÄNS
- GÄLLANDE BESTÄMMELSEGRÄNS AVSEDD ATT UTGÅ KVARTERS- ELLER ANNAN OMRÅDESGRÄNS
- BESTÄMMELSEGRÄNS
- FÖRBUD MOT UTFART
- TVÄRSTRECK MED PIL MARKERAR FÖRBUDETS SLUT

B. OMRÅDESBETECKNINGAR

BYGGNADSKVARTER

H OMRÅDE FÖR HANDELSÄNDAMÅL

C. ÖVRIGA BETECKNINGAR

- MARK SOM ICKE FÅR BEBYGGAS
- ÖVERBYGGD GÅRD OCH ANNAN TERRASSBYGGNAD
- X MARK TILLGÄMLIG FÖR ALLMÄN GÅNGTRAFIK
- I ANTAL VÅNINGAR
- ◊ BYGGNADSHÖJD RÄKNAD FRÅN GRUNDKARTANS NOLLPLAN

GRUNKARTAN UPPRÄTTAD I JANUARI 1972 AV STADSENGJÖR TAGE JONES.

KV BERN NR 8

ÖRNSKÖLDSESVIKS FÖRSAMLING

ÖRNSKÖLDSESVIKS KOMMUN

FÖRSLAG TILL ÄNDRAD STADSPLAN

STADSPLANEKARTA SKALA 1:1000

SJÄLEVAD 1972-01-11

ERIK GLUD KJELL BERGGREN
STADSPLANECHEF STADSPLANEINGENJÖR

ÖRNSKÖLDSESVIK 73.10.11