

NORRTÄLJE KOMMUN



Förslag till ändring av stadsplanen för
del av NORREGÅRDET, kv. VILDAPELN
samt del av kv. PARKEN i Norrtälje församling,
upprättat å stadsarkitektkontoret i Norrtälje i maj 1974. Rev. i aug. 1974.

Björn Cederström
BJÖRN CEDERSTRÖM
stadsarkitekt

Ove Lundberg
OVE LUNDBERG
stadsplaneingenjör

- stadsplanegräns
- gällande områdesgräns avsedd att bibehållas
- - - gällande bestämmelsegräns avsedd att bibehållas
- × × × gällande områdesgräns avsedd att utgå
- · · kvarters- eller annan områdesgräns
- bestämmelsegräns
- gränslinje ej avsedd att fastställas

- gata
- park eller plantering

- A område för allmänt ändamål
- B område för bostadsändamål
- G område för garageändamål

- mark som icke får bebyggas
- U mark tillgänglig för underjordiska ledningar
- X mark tillgänglig för allmän gångtrafik
- I antal våningar
- 0.0 byggnadshöjd
- +0.0, +0.0 gällande gatuhöjd, resp. gatuhöjd

- 1, 1000 fastighetsgräns
- fastighetsbeteckningar
- vägar
- befintliga hus
- staket
- slänt
- nivåkurvor

Grundkartan upprättad av
Fastighetskontoret, Mät-
ningssektionen.

Nils Berggren
Nils Berggren
mättningsingenjör

SKALA 1:1000
10 5 0

50 100 m

Tillhör Kommunfullmäktiges
i Norrtälje kommun beslut
1974-09-24 § 242

Bengt Strandberg
Bengt Strandberg
Sekreterare


Ar 1974-11-12 fastställdes denna
stadsplaneändring på sitt Länsstyrelsens beslut samma
dag närmare utvisar; och må enligt 150 § 3 st.
byggnadslagen talan icke tillföras mot nämnda be-
slut, varför detsamma omedelbart vunnit laga kraft.
Länsstyrelsen i Stockholms län som ovan.
På tjänstens vägnar

Eva Söderlund
Eva Söderlund



Kopians likhet med originalen
bestyrkes i tjänsten

G. Merg

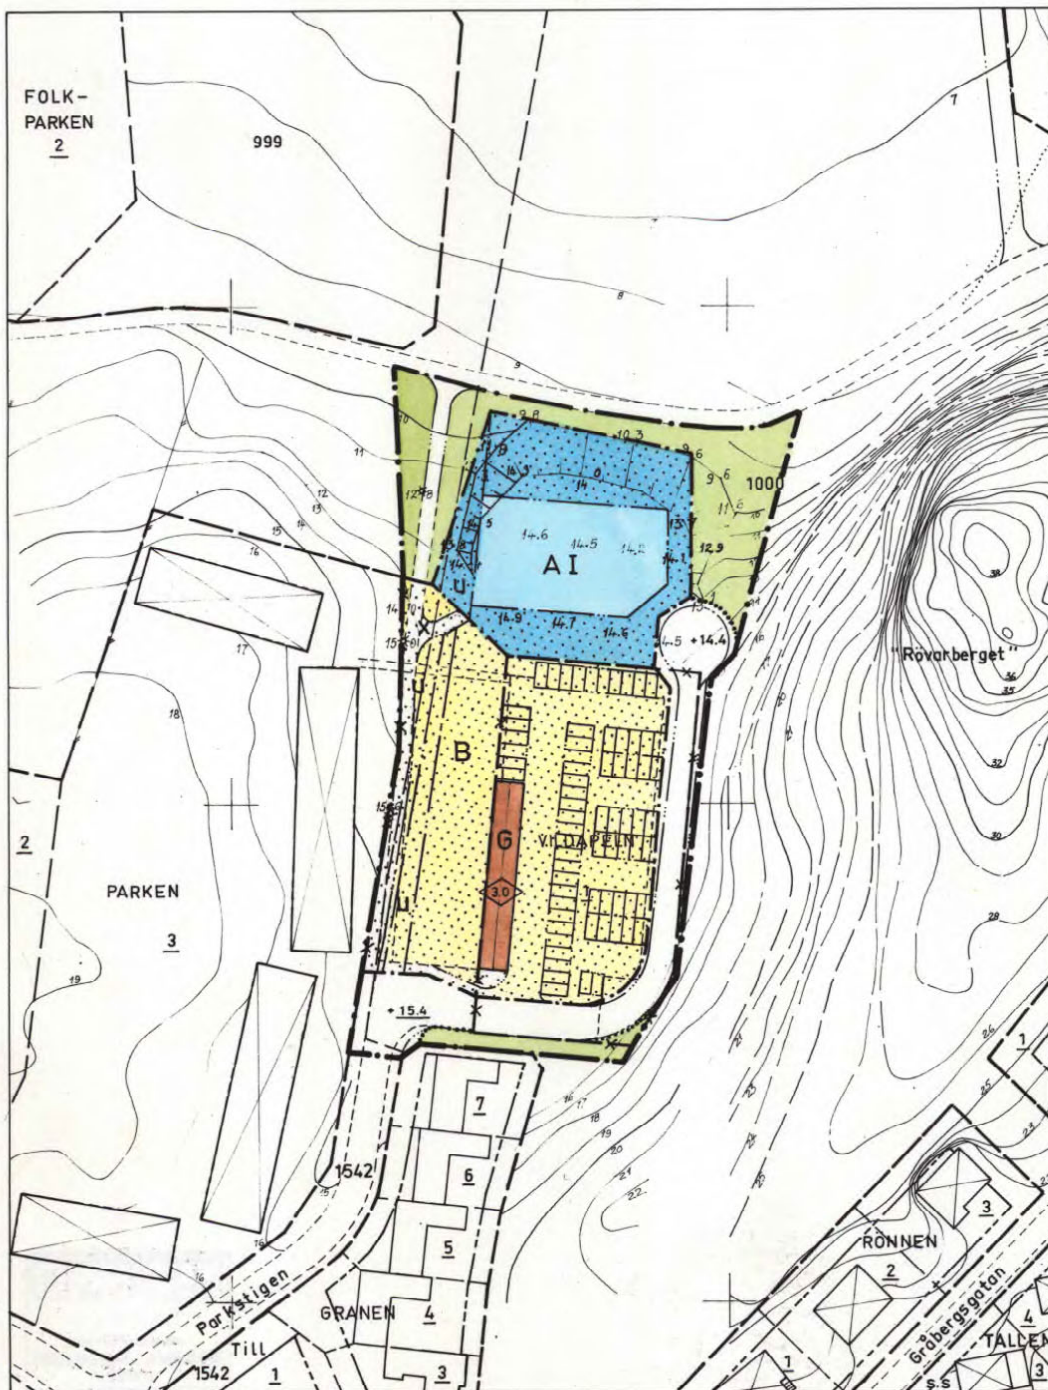

Norrtälje 277

44 B2-3