


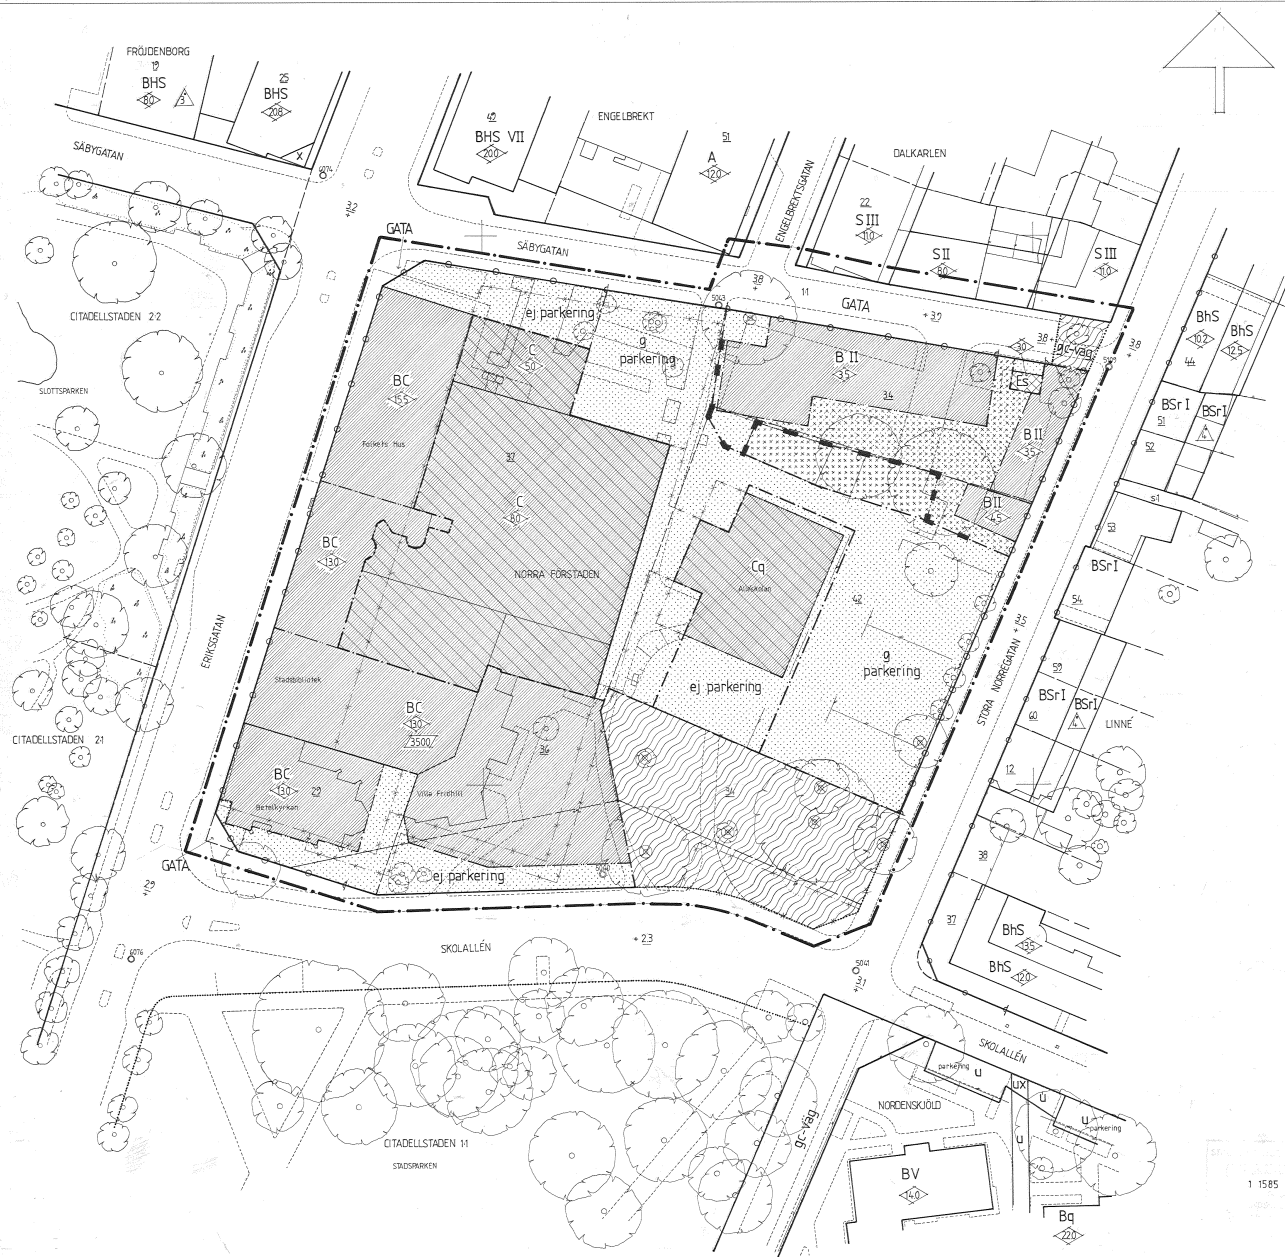

- BETECKNINGAR
- FASTIGHETSGRÄNS
 - 37 REGISTERBETECKNING FÖR FASTIGHET
 - BYGGNAD
 - STAKET
 - HÄCK
 - MUR
 - VÄG
 - TRÄD, BUSKAGE
 - POLYGONPUNKT
 - RUTNÄTSPUNKT

- DETALJPLANEGRÄNS BELÄGEN 3 METER UTANFÖR PLANOMRÅDET
- ANVÄNDNINGSGRÄNS
- AVSEDD ATT UTGÅ
- FÖRESLAGEN ANVÄNDNINGSGRÄNS
- EGENDSKAPSGRÄNS
- AVSEDD ATT UTGÅ
- FÖRESLAGEN EGENDSKAPSGRÄNS
- PARKGRÄNS, ANTAGES EJ
- UTFARTSFÖRBUD
- TÄT MUR ELLER PLANK

- PARK, PLANTERING
- BOSTÄDER
- BOSTÄDER OCH CENTRUMVERKSAMHET
- CENTRUMVERKSAMHET
- TRANSFORMATORSTATION
- MARK SOM INTE FÅR BEBYGGAS
- FÖR UTHUS OCH GARAGE
- SOM ENDAST UNDANTAGSVIS FÅR BEBYGGAS
- ANTAL VÄNINGAR
- BYGGNADSHÖJD
- STÖRSTA BRUTTOAREÅ
- GEMENSAMHETSANLÄGGNING
- BYGGNAD FÅR INTE RIVAS
- ALLMÄN TRAFIK
- GÅNG- OCH CYKELVÄG
- PARKERINGSPLATS FÅR ANORDNAS
- INTE FINNAS
- BEFINTLIGA TRÄD SKALL BEVARAS
- GÄLLANDE GATHÖJD

INOM HELA PLANOMRÅDET GÄLLER ATT TRAFIKBULLERNIVÅN INOMHUS INTE FÅR ÖVERSTIGA 30 dB(A)

INOM OMRÅDE BETECKNAT MED BC ÄR BOSTÄDER I BOTTENVÄNINGEN MOT ERIKSGATAN INTE TILLÅTET

DETALJPLAN FÖR KVARTERET NORRA FÖRSTADEN M.M. I LANDSKRONA

UPPRÄTTAD AV STEFAN ROMARES ARKITEKTKONTOR, ULF ROOS ARKITEKTKRUPP
LUND OCH LANDSKRONA DEN 19 FEBRUARI 1993, REVIDERAD 3 NOVEMBER 1993

Stefan Romare, Ulf Roos
ARKITEKT SÄR ARKITEKT SÄR URFÖR ARKITEKT SÄR

GRUNDKARTANS RIKTIGHET BESTYRKES
R. Romare
FÖR ARKITEKT
LANTMÄTARE

GRUNDKARTAN UPPGJORD VID
STADSBYGGNADSKONTORET LANDSKRONA

GODKÄND AV BH 9 NOVEMBER 1993 & 109
ANTAGEN AV BH 10 DECEMBER 1993 & 213
LAGA KRÄFT 11 APRIL 1994
GENOMFÖRANDETID SLUTAR 31 DECEMBER 2007

□ SAMRÖCKSHANDLING
□ UTSÄLLNINGSHANDLING
■ ANTAGANDEHANDLING

1 1585
SKALA 1:400
40 METER