


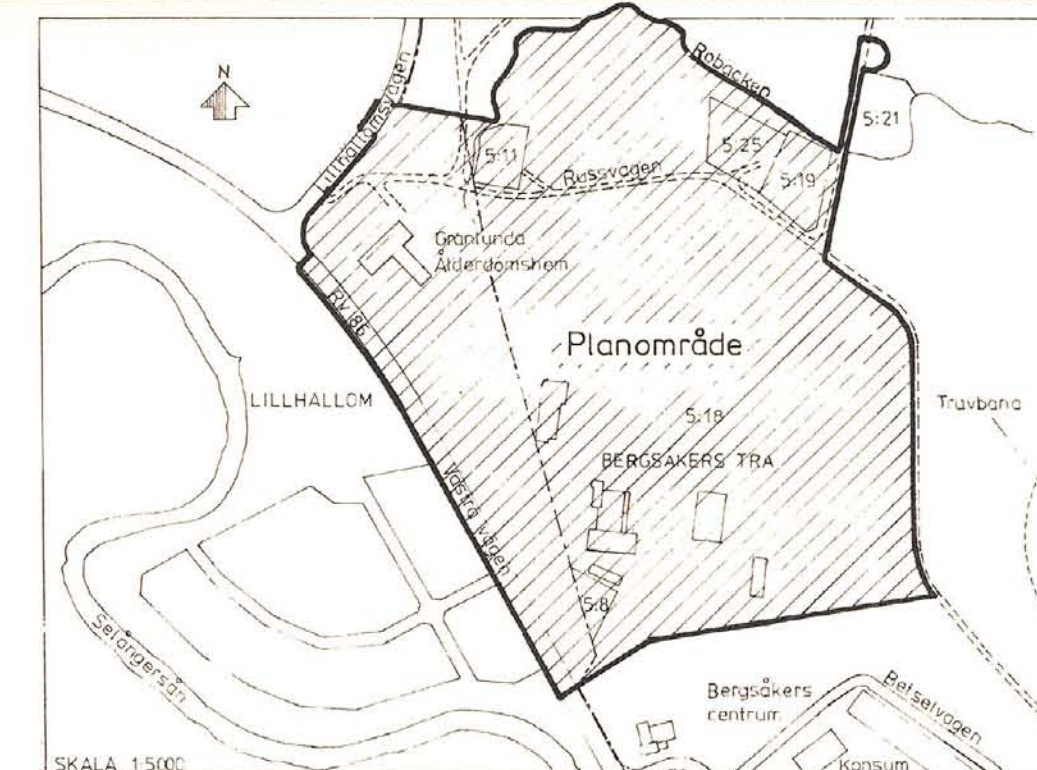

## BETECKNINGAR

## Grundkartan

- Fastighetsgräns
- Bostadshus resp uthus
- Staket
- Häck
- Elektrisk högspänningsledning med inmätta stöd
- Väg
- Agostagsgräns
- Vattendrag
- Slätt
- Höjdnurvor
- Sankmark
- Barrskog resp lövskog
- Brunn
- Polygonpunkt
- Triangelpunkt
- Belysningsstolpe
- Avvägd höjd
- Rutnätspunkt
- Fastighetsnamn
- Fastighetsnummer

## Gränsbeteckningar

- Stadsplanegräns
- Gällande områdesgräns avsedd att bibehållas
- Områdesgräns
- Bestämelsegräns
- Områdesgräns från vilken mindre avvikelser i vissa fall får göras

## Områdesbeteckningar

- Allmän plats
  - Gata
  - Park eller plantering
- Byggnadskvartar
  - Allmänt ändamål
  - Bostäder
  - Bostäder samt i vissa fall småindustri
  - Småindustri
  - Småindustri och handel

## Specialområden

- ES Transformatorstation

## Övriga beteckningar avsedda att fastställas

- Mark som inte får bebyggas
- Mark där uthus odyt undantagsvis får uppföras, se best. § 2, mom 2
- Industripark resp plantering, se bestämmelserna § 2, mom 3

- eI Område för elektrisk högspänningsledning
- I, III Antal våningar
- +0,0, +0,0 Gatuhöjd resp gällande gatuhöjd
- +0,0 Byggnadshöjd
- +0,0 Upplagshöjd
- Utartsförbud. Tvärstreck med pil markerar förbudets slut

## Illustrationer och hänvisningar

- Illustrationslinjer
- Område för snötip, se beskrivning, sid 4
- Område med dåliga grundförhållanden, se beskrivning, sid 4

Grundkartan är upprättad på stadsingenjörskontoret år 1980 genom fotogrammetrisk mätning. Mätklass: II. Höjdsystem: lokalt Sundsvall. Koordinatsystem: lokalt system Sundsvall 0 gon.

Utom kommunalt fastighetsregisterområde

Sundsvall 1984-03-15

INGEMAR ROSBLAD

stadsingenjör

## BERGSÅKER 5:18 m fl (BERGSÅKERS TRÄ)

SELÅNGER, SUNDSVALLS KOMMUN

FÖRSLAG TILL STADSPLAN

UPPRÄTTAT PÅ STADSBYGGNADSKONTORET 1984-03-15  
ANDRAT 1985-01-21

LARS RIMFORS

stadsbyggnadschef

Mats Henriksson

planarkitekt

GEZA MOLNAR

planingenjör

SKALA 1:1000

10 5 0 10 20 30 40 50 60 70 80 90 100 Förv.-pl.

## Antages

Förslaget antaget av kommunfullmäktige  
1. Sundsvall 1985.06.24 nr. 93A  
beträffar tillägg;

Sten Zackari  
sekreterare

## Bestyrkes

Kopians likhet med originalet betygas.  
Sundsvall 1986.03.19  
Stadsbyggnadskontoret

Birgitta Eriksson  
Birgitta Eriksson

## Fastställes

1986.02.05  
fastställd i Västerman  
denna Stadsplan  
Beslutet i vinnit laga kraft  
Härnösand 1986.03.13  
Mats Britt Öberg  
2291-P86/0205-1