

FÖRSLAG TILL ÄNDRING AV STADSPLANEN FÖR BENSINSTATION PÅ HAMNPLANEN M.M. I HALMSTAD UPPGJORT I MAJ 1958 STADSPLANEKARTA



Halmstad den 20 maj 1958

Olger Rönbom
stadsplanearkitekt

- Bezeichnungar:
- A. Gränsbeteckningar:
- o-o- Linje belägen 3 meter utanför det område, som förslaget avser.
 - Gällande områdesgräns.
 - * * Gällande områdesgräns, avsedd att utgå.
 - Områdesgräns.
 - Bestämmelsegräns.
- B. Områdesbeteckningar:
- Allmän plats.
- [] Gata eller torg.
 - [] Park eller plantering.
- Specialområden.
- [] Område för trafikändamål.
 - [] Område för bensinstationsändamål.
- C. Övriga beteckningar:
- [] Mark som icke får bebyggas.
 - +0.0 Gällande gathöjd.
 - [] Byggnadshöjd.
 - Befintlig ädgräns.
 - [] Befintlig byggnad.

Grundkartan uppgjord i april 1958.

Valter Liljeblom
mättningsman

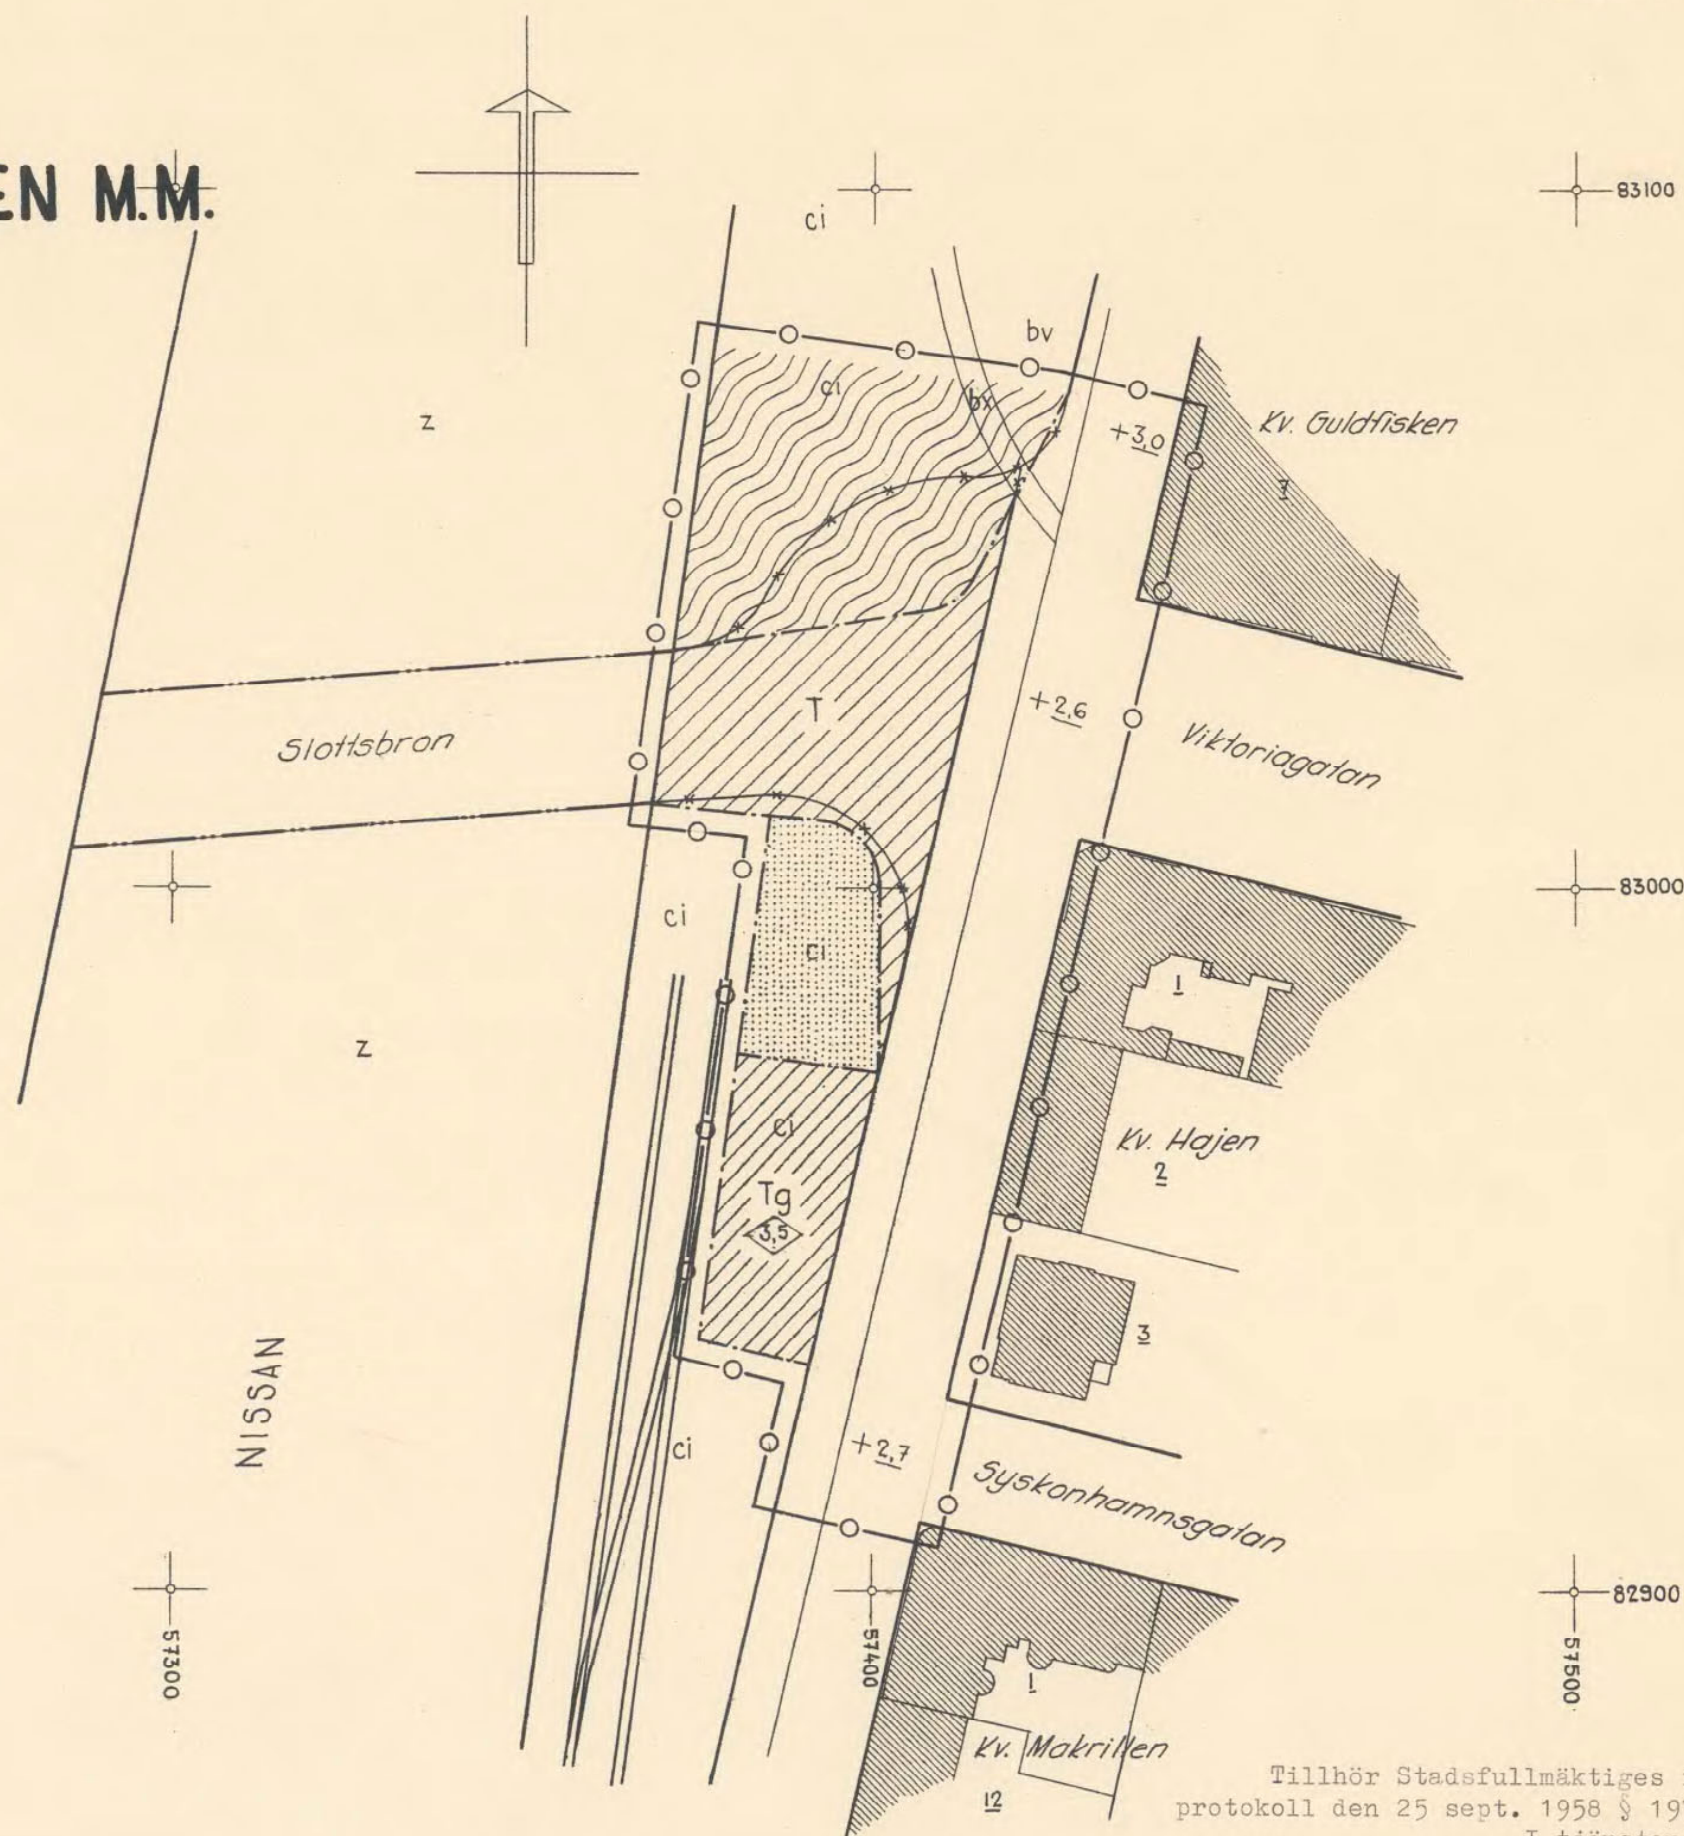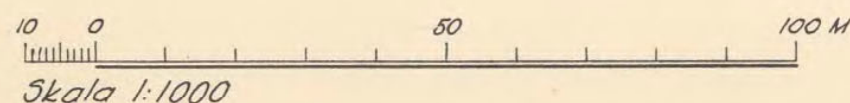

Tillhör Stadsfullmäktiges i Halmstad
protokoll den 25 sept. 1958 § 197; betygar
I tjänsten:
Henrik Meijer

Tillhör Kungl. Maj:ts beslut
den 30 juni 1959.
Stockholm i Kommunikationsdepartementet
Ex officio:
Nils Aurén

Vidimeras:

Olger Rönbom

RITSALEN

1380K-P338