


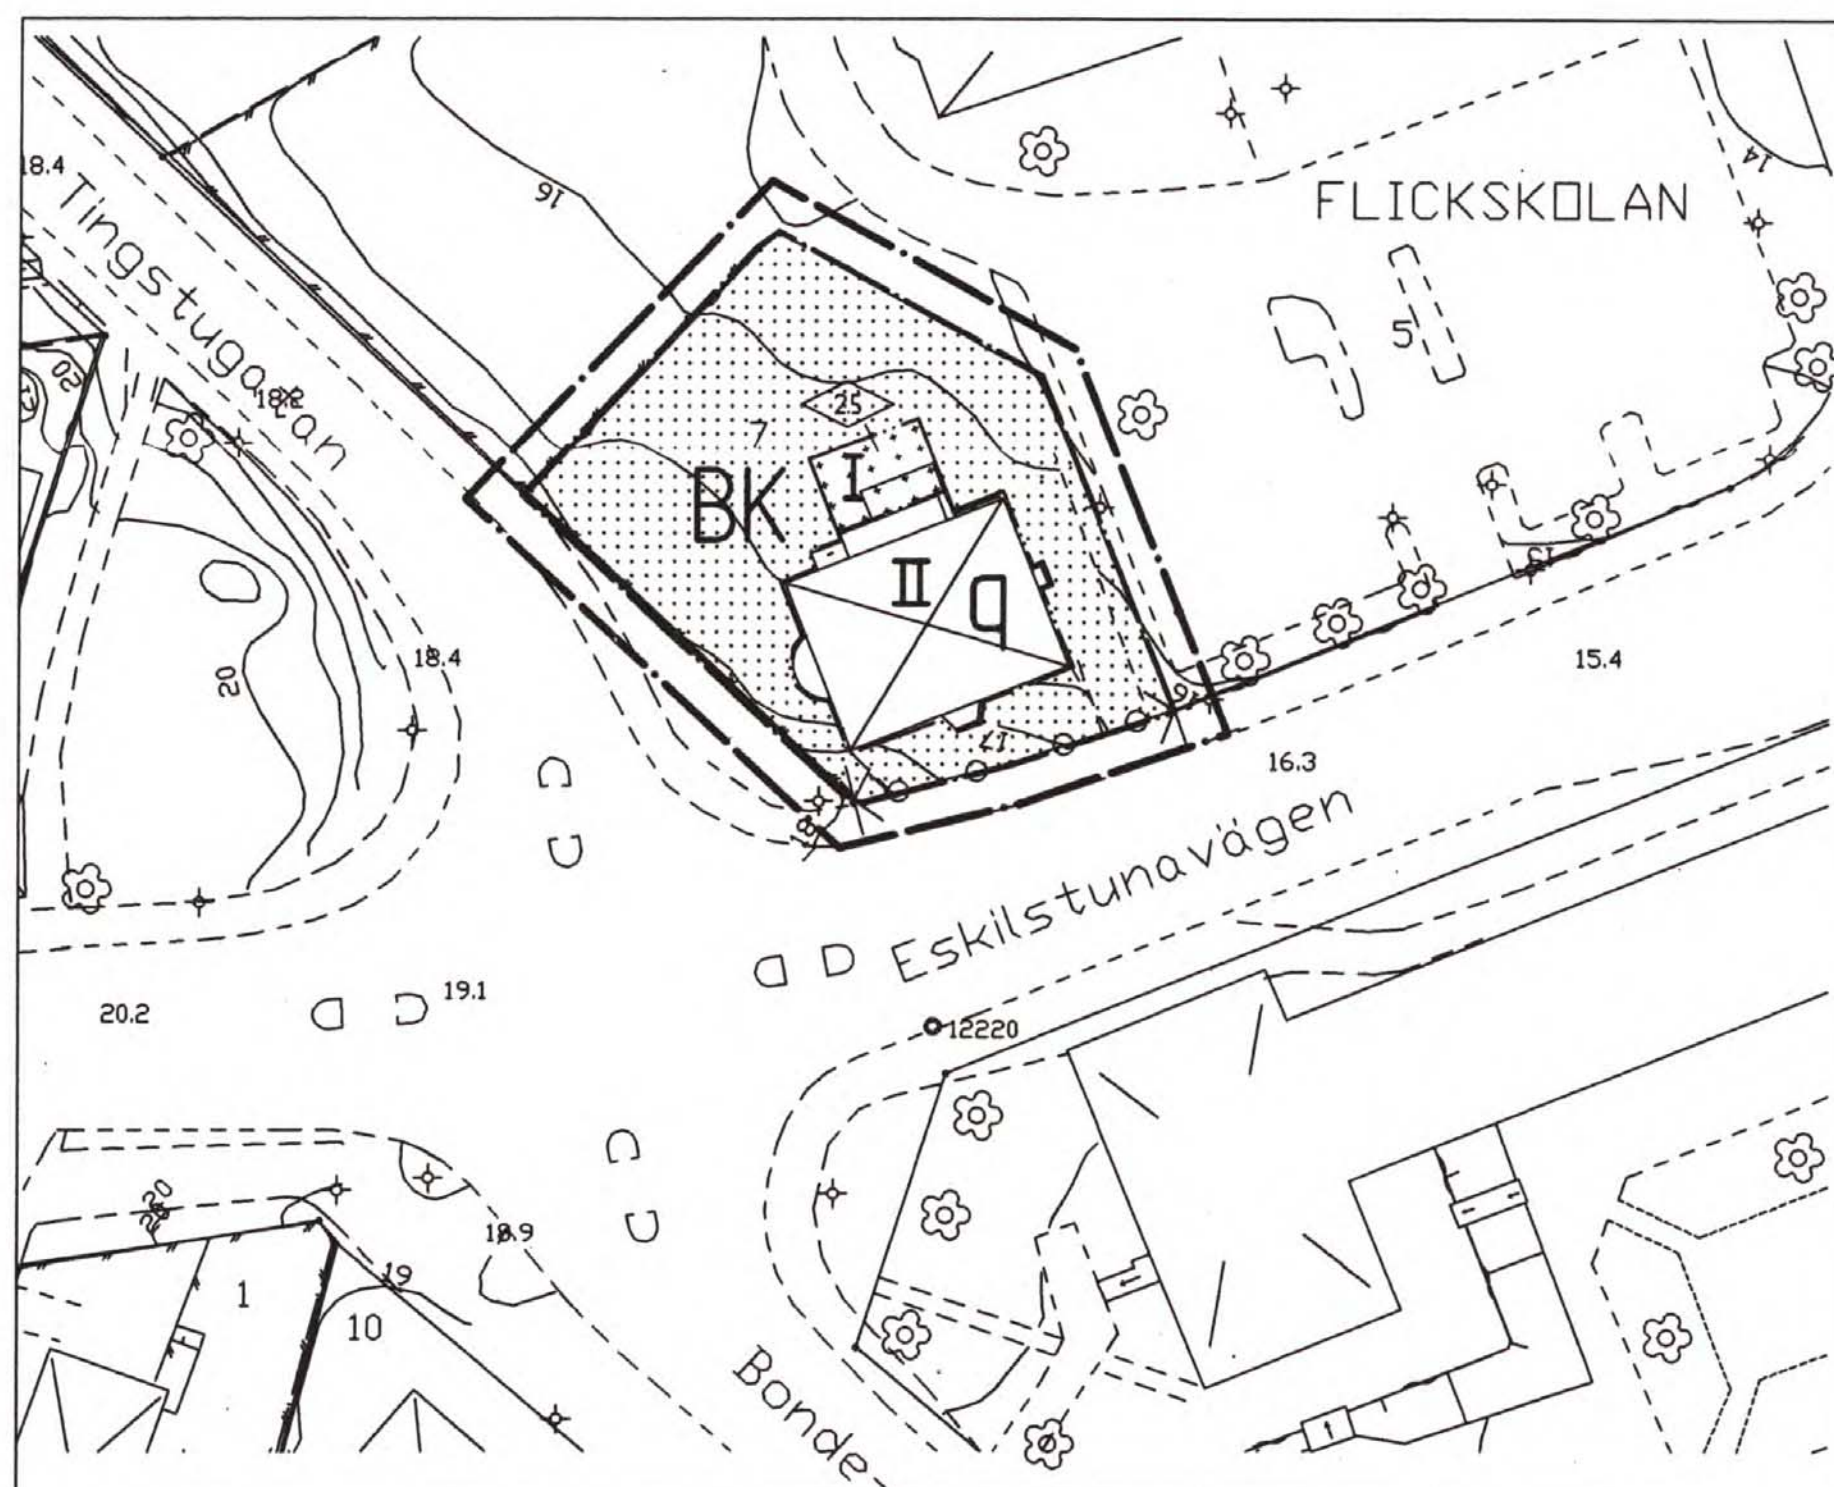

PLANBESTÄMMELSER

Följande gäller inom områden med nedanstående beteckningar. Där beteckning saknas gäller bestämmelsen inom hela planområdet. Endast angiven användning och utformning är tillåten.

GRÄNSBETECKNINGAR

- Linje ritad 3 meter utanför planområdets gräns
- Användningsgräns
- Egenskapsgräns

ANVÄNDNING AV KVARTERSMARK

- B Bostäder
- K Kontor

BEGRÄNSNING AV MARKENS BEBYGGANDE

- Marken får inte bebyggas
- Marken får endast bebyggas med uthus och garage

MARKENS ANORDNANDE

- Ulfart får inte anordnas

PLACERING, UTFORMNING, UTFÖRANDE

- ⊙ Byggnadshöjd
- II Högsta antal våningar
- q Värdefull miljö. Ändring av en byggnad får inte förvanska dess karaktär eller anpassning till omgivningen. Ny bebyggelse skall utformas med särskild hänsyn till omgivningens egenart

ADMINISTRATIVA BESTÄMMELSER

Genomförandetiden är 10 år från det att planen vunnit laga kraft.

ANTAGANDEHANDLING

DETALJPLAN PLANKARTA MED BESTÄMMELSER	☐ Beskrivning ☐ Genomförande- beskrivning ☐ Samrådsredogörelse	☐ Illustrationskarta ☐ Fastighetsförteckning ☐ Utställande efter utställning
FLICKSKOLAN 7 STRÄNGNÄS KOMMUN	Beslutsdatum 2000.11.01	Sign
	Antagande 2000.11.01	
	Lagakraftvinnande 2000.11.28	
Upprättad 2000.08.25		
Lars Johansson Samrådsbyrånschef	Anders C. Eriksson Stadsarkitekt	Sören Kopparberg Byråarkitekt
0 10 20 30 40 50 100 150		