


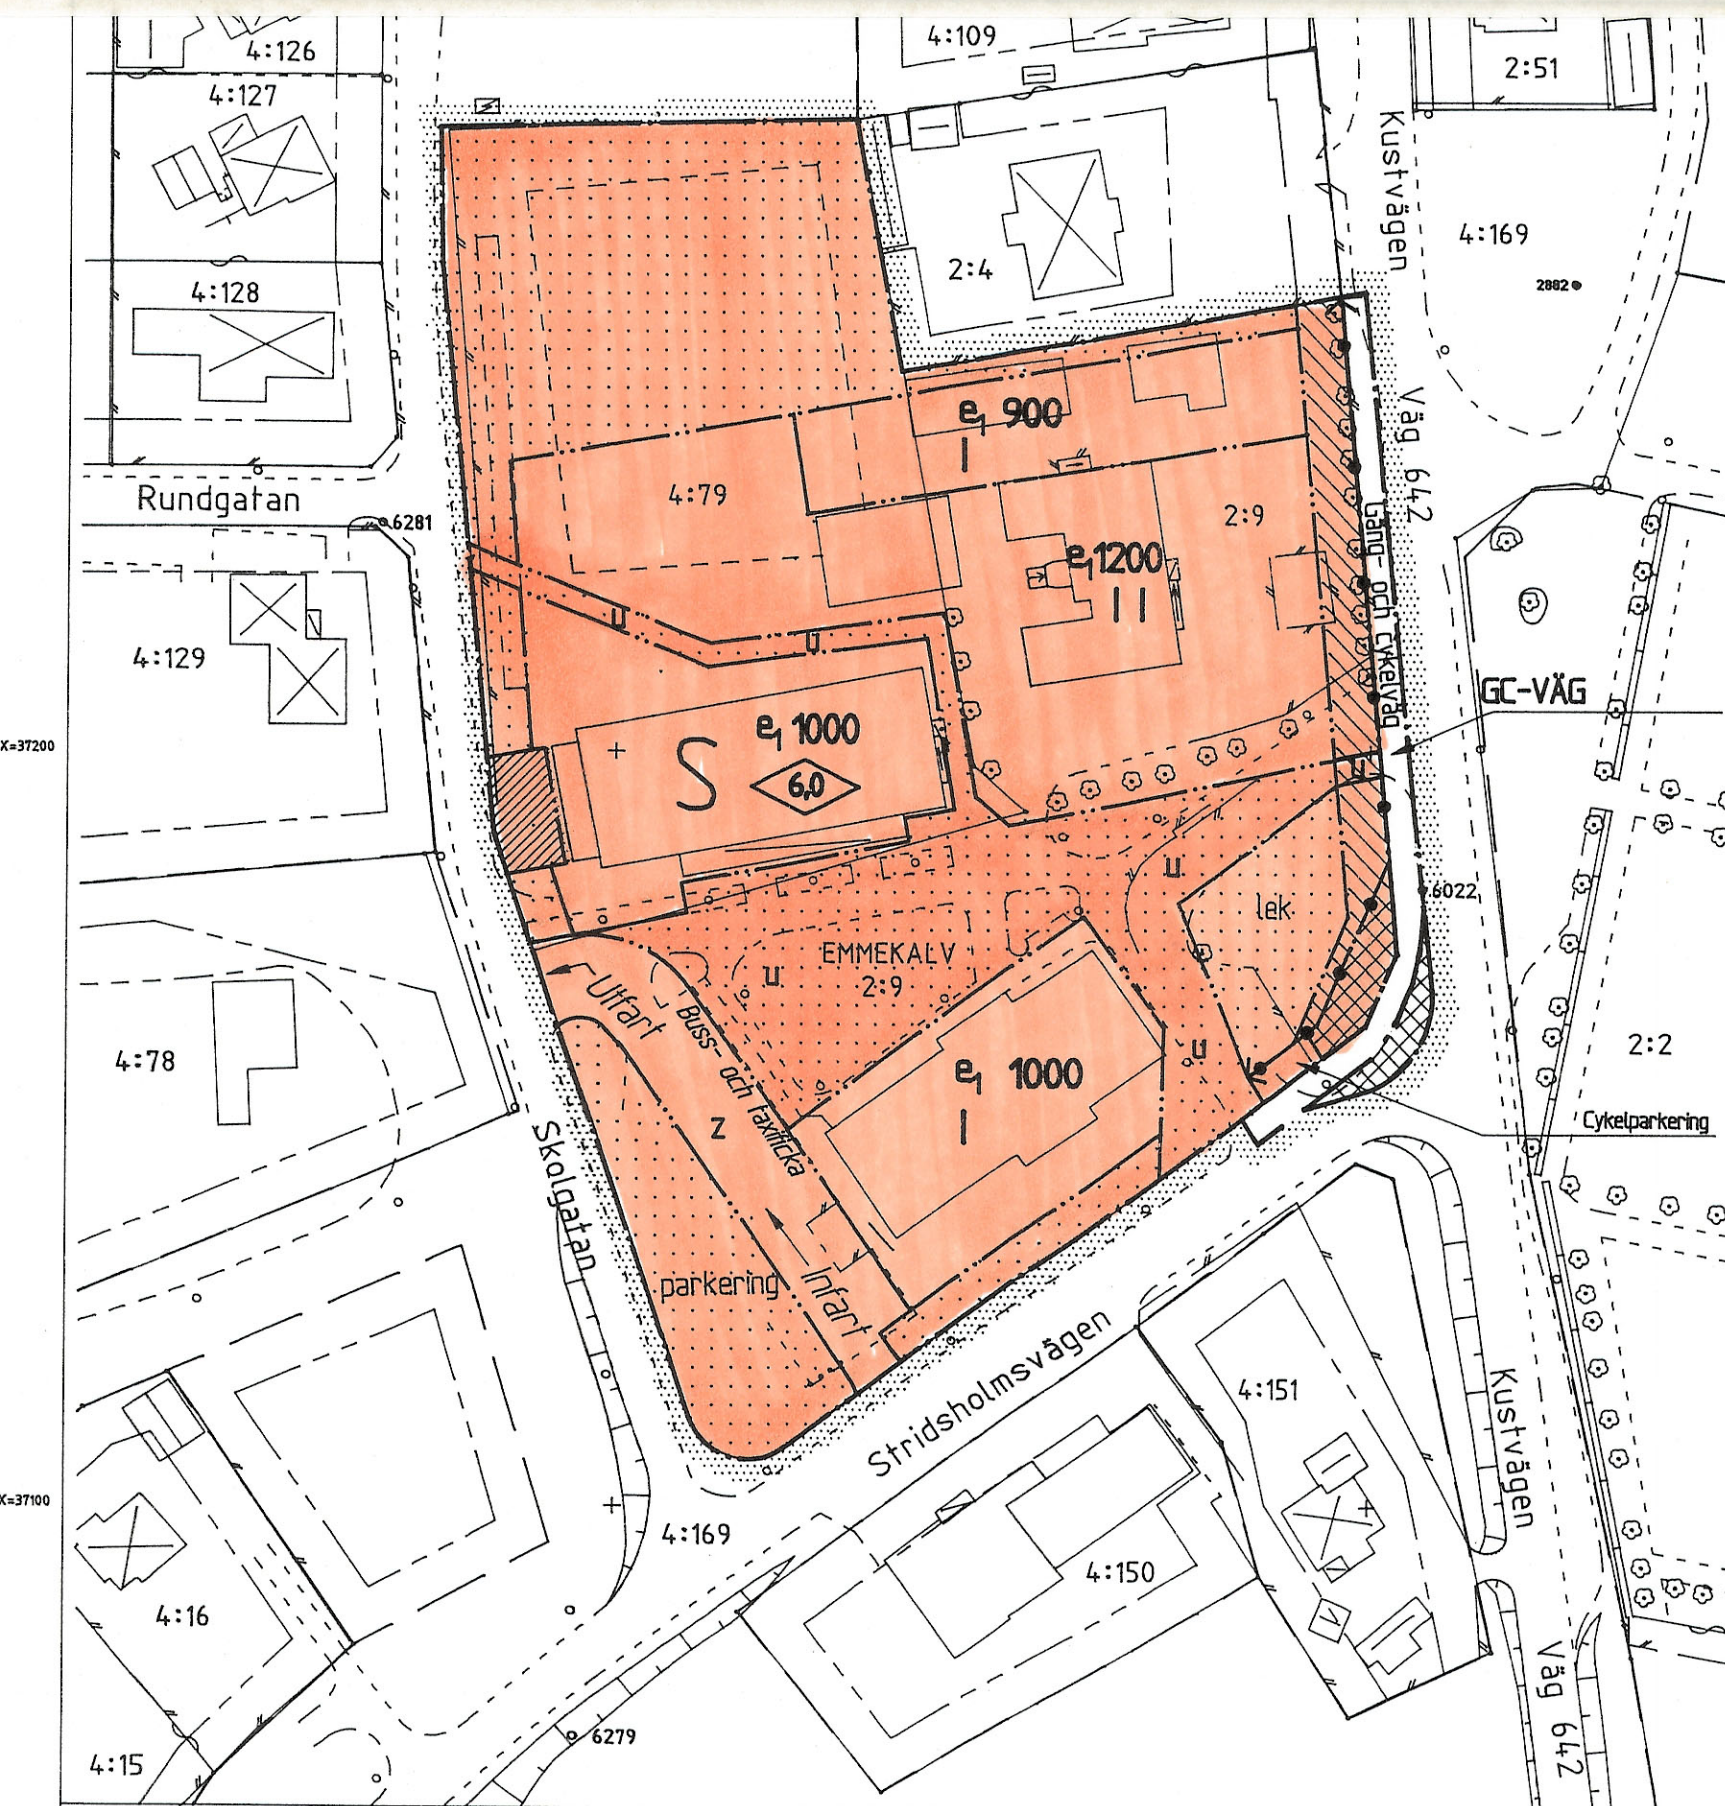


## UPPLYSNINGAR

Till planen hör förutom denna plankarta med bestämmelser

- Planbeskrivning
- Genomförandebeskrivning

Samrådsbeslut BN 1996-01-17  
 Utställningsbeslut BN 1996-06-12  
 Antagen BN 1996-08-21  
 Laga kraft 1996-09-26

Skala 1:1000

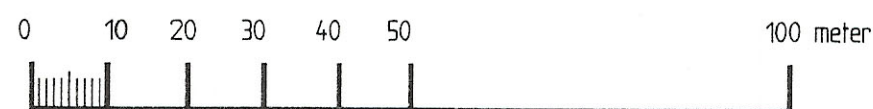

# PLANBESTÄMMELSER

Följande gäller inom områden med nedanstående beteckningar.  
Endast angiven användning är tillåten.

## GRÄNSBETECKNINGAR

|            |                                                        |
|------------|--------------------------------------------------------|
| .....      | Planområdesgräns, gränsen ligger i rastrets innerkant. |
| ——— . ———  | Användningsgräns                                       |
| ——— .. ——— | Egenskapsgräns                                         |

## MARKANVÄNDNING

Allmän plats

**GC-VÄG** Gång- och cykelväg

Kvartersmark

Skola

## UTFÖRMNING AV ALLMÄN PLATS OCH KVARTERSMARK

 Vegetation skall ej överstiga en höjd av 0.40 meter

## UTNYTTJANDEGRAD

**e 000** Största byggnadsarea i kvadratmeter

## BEGRÄNSNING AV MARKENS BEBYGGANDE

 Marken får inte bebyggas

Marken skall vara tillgänglig för allmänna underjordiska ledningar

|   |   |
|---|---|
| 2 | Marken skall vara tillgänglig för allmän körtrafik<br>(trafiken enkelriktas enligt illustrationkarta i planbeskrivningen) |
|---|---|

## MARKENS ANORDNANDE

**parkering** Område för bilparkering skall anläggas

**Cykelparkering** Skärmtak över cykelparkering får byggas

 Källsorteringsstation skall anläggas

lek Lekplats skall finnas

 Stängsel skall finnas, utfart får ej anordnas  
(pilen markerar stängslets början och slut)

 Skyddsplantering / träd och buskar skall planteras (se planbeskrivningen)

## UTFORMNING

1,11 Högsta antal våningar

 Högsta byggnadshöjd i meter

## ADMINISTRATIVA BESTÄMMELSER

Planens genomförandetid slutar i 31 december 2001

Detaljplan för EMMEKALV 2:9, 4:79 m.m.

Påskallaviks skola, Oskarshamns kommun

Upprättad på Stadsbyggnadskontorets planavdelning i januari 1996. Reviderad 1996-06-12

  
Mats Hermansson  
Stadsbyggnadschef

Elisabeth Åkerman  
Plantekniker