

öfver förslag till ändrad tomtindelning för

i Hässleholms stad

Upprättad år 1962 av

Ture Torstensson
Distriktslantmätare

Gunnar Nilsson
Gunnar Nilsson
1:6 måtn. 10:11.


Skala 1:400

Tillhör byggnadsnärings i Händelholm
beslut av den 15 juni 1962
§ 109 betygsen
Franken C 2

Nr 1566 År 1902 den 30 aug. her
länstyrelsen genom lagakraftvetet be-
slut fastställt den 4 beslutningen upp-
tagna tomtindelningen byggar
Kristianstads landskommun som ovan
den 10
På tjänstens vägnar
Saml. 1 kr.
Asild dep.
E. N. BORJESON

Beteckningar:

- Skræppeplanter i sammenfaldende m. fastighetsgræns*
-
... ..
Tombegræs sammenfaldende m. fastighetsgræns
- Firrevelgen tombegræs*
- Rastighetsgræs*
- Stenket resp høst*
- Stedmur resp stenmur*
- ☒ *Begyndt af sten*
- ☒ *Begyndt af træ*
- ☒ *Almindr. plads, part el. plantering*
- Område, som ej får betyngas*

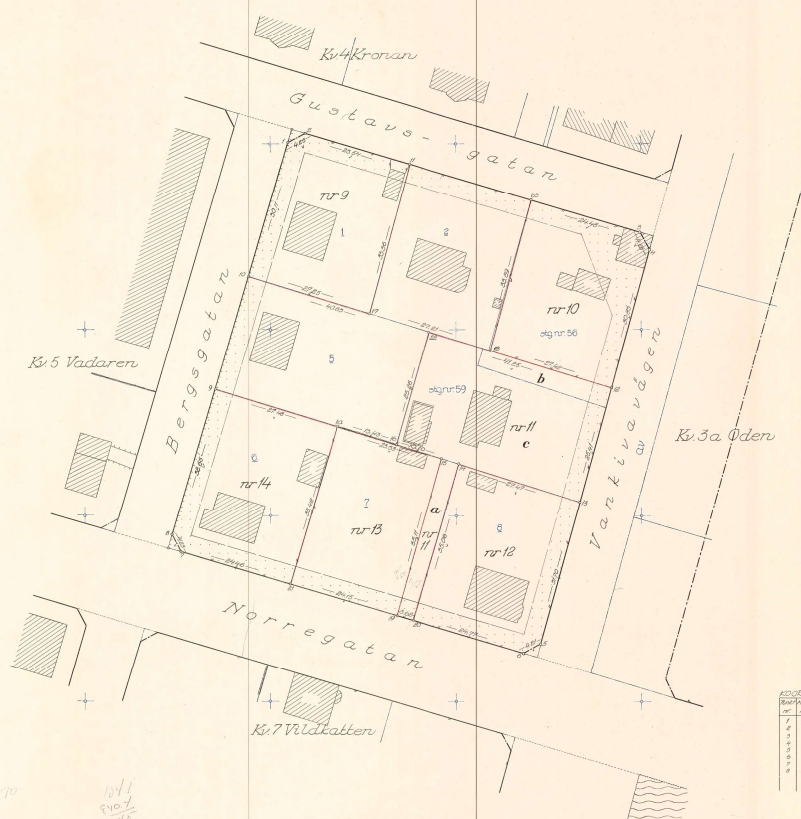

Runt nr	Märke ring	Koordinater	
		x	y
1		26 300	30 12 463
2		228	35 887
3		190	30 009
4		177	35 561
5		098	43 538
6		000	39 534
7		112	20 460
8		115	37 458

Diagr. nr. 651/62
LÄNSARKITEKTKONTORET
I KRISTIANSTAD

- 2 JULI 1962

D.-Nr. 12/60



HANDLINGAR

angående förslag till ändrad tomtindelning

för del av kv. 6 HÄGERN

i Hässleholms stad;

upprättade år 1962 av

TURE TORSTENSSON

Förrättningsmen för tomtmätning och avstyckning

Akten innehåller 7 skrivna sidor.

Till akten hör en karta plan

AM-TRYCK, HÄSSEHOLM 7176

Arkivnr: B 291

Inkom 31/8 1962

D. Nr 328

Länsstyrelsens i Kristianstads län resolution uppå en av byggnadsnämnden i Hässleholms stad gjord ansökan om fastställelse av förslag till ändrad tomtindelning för del av kvarteret nr 6 Hägern i staden; givna till landskansliet i Kristianstad den 30 augusti 1962.

Vid sammanträde den 15 juni 1962 har byggnadsnämnden i Hässleholms stad beslutat godkänna och hos länsstyrelsen söka fastställelse å ett av mätningssmannen i staden, distriktslantmätaren Ture Torstensson, upprättat förslag till ändrad tomtindelning för del av kvarteret nr 6 Hägern i staden, sådant förslaget åskädlighgjorts å en av Torstensson år 1962 upprättad karta med därtill hörande beskrivning, daterad den 18 april 1962.

I ärendet har yttrande avgivits av länsarkitekten i länet.

Länsstyrelsen har granskat handlingarna och finner skäligt fastställa ifrågavarande förslag till ändrad tomtindelning för ovannämnda kvarter jämte de å karta använda tomtbeteckningarna.

Då någon sakägare ej framställt erinran mot förslaget, må klagan mot detta beslut ej föras.

År och dag som ovan.

På länsstyrelsens vägnar:


E. Carlstoft


N. Börjeson

gift.....6:-

arta.....1:-

eskrivning.....1:-

nor 8:-

-62

Byggnadsnämnden i Hässleholms stad.

Börje Jönsson

BESKRIVNING

ändrad/
till/tomtindelning av/del av/ 6 H Ä G E R N
i Hässleholms stad.

Förutsättningar, motiv m. m.

Stadsplan fastställd den 12 augusti 1949.

Tidigare tomtindelning fastställd den 27 juni 1924.

Fastighets- och äganderättsutredning:

Tomt nr 1 kv. 6 Hägern

" " 2 " " "

" " 5 " " "

" " 6 " " "

" " 7 " " "

" " 8 " " "

Stg. nr 56

" " 59

Sigvard Boo

(Anna Maria Darpo) *Börje Jönsson*

Hans G. Dahlén

Herman Gottfrid Holmer

Stig Ströander

Bertrand Palm

Holger Svensson

Bengt Eklund och h.h.

Eofrosine Eklund

Nr 1566:II År 1962 den 30 aug her
länsstyrelsen genom lagakraftvunnet be-
slut fastställt den i beskrivningen upp-
tegnade tomtindelningen betygar
Kristianstads landskansli som ovan
den 10

På tjänstens vägnar:

Stpl. 1 kr.

Asatt exp.

Börje Jönsson
BÖRJESON

Genom den föreslagna ^{ändrade/}tomtindelningen indelas ^{del av/}kvarteret i tomter, vilka beskrivas sålunda:

Tomt nr	Tomten angränsar			I tomten ingår		Tomtens areal m ²
	tomt, gata, plats e. d.	mellan gräns-punkterna	med längd m	fastighet, fastighetsdel eller tomtområde	areal m ²	
1	2	3	4	5	6	7
9	Gustavsgatan	2-11	23,54	del av tomt nr 1		
	tomt nr 2	11-17	33,36	kv. 6 Hägern	889,1	
	tomt nr 5	17-10	27,25			
	Bergsgatan	10-1	30,11			
	gatukors	1-2	4,25			889,1
10	Gustavsgatan	65-3	24,48	del av stg. nr 56	920,6	
	gatukors	3-4	4,28			
	Vankivavägen	4-12	30,83			
	tomt nr 11	12-18	27,42			
	tomt nr 2	18-65	33,59			920,6
11	tomterna nr 2 och 10	22-12	41,25	a) del av tomt nr		
	Vankivavägen	12-13	25,41	7 kv. 6 Hägern	134,1	
	tomt nr 12 i bruten linje	13-14	27,47+	b) del av stg. nr		
		14-20	+35,06	56	124,0	
	Norregatan	20-19	3,62	c) hela stg. nr		
	tomt nr 13 i bruten linje	19-15	35,11+	59	920,3	
		15-16	+10,10			
	tomt nr 5	16-22	25,26			1178,4
12	tomt nr 11	14-13	27,47	del av tomt nr 8	958,7	
	Vankivavägen	13-5	31,70	kv. 6 Hägern		
	gatukors	5-6	4,21			
	Norregatan	6-20	24,77			
	tomt nr 11	20-14	35,06			958,7

överföres 3946,8

Tomt nr	Tomten angränsar			I tomten ingår		Tomtens areal m²
	tomt, gata, plats e. d.	mellan gräns- punkterna	med längd m	fastighet, fastighetsdel eller tomtområde	areal m²	
1	2	3	4	5	6	7
				överfört		3946,8
13	tomterna nr 5 och 11	1a-15	23,53	del av tomt nr 7		
	tomt nr 11	15-19	35,11	kv. 6 Hägern	840,4	
	Norregatan	19-21	24,15			
	tomt nr 14	21-1a	35,42			840,4
14	tomt nr 5	9-1a	27,48	del av tomt nr 6		
	tomt nr 13	1a-21	35,42	kv. 6 Hägern	971,6	
	Norregatan	21-7	24,46			
	gatukors	7-8	4,23			
	Bergsgatan	8-9	32,66			971,6
				<u>Summa kvartersmark</u>		<u>5758,8</u>
				Hässleholm den 18 april 1962.		
						
	Ture Torstensson					
	Distriktslantmätare					
						
				Gunnar Nilsson		
				l:e mätn. tekn.		



DRÄTSELKAMMAREN
I HÄSSEHOLM

BYGGNADSNÄMNDEN
I HÄSSEHOLM

Inkom 8/2 1960

D. Nr 19


Till
Byggnadsnämnden
Hässleholm

Härmed anhålles om ändrad tomtindelning i kv. 6 Hägern
enl. bifogade skiss.

Hässleholm den 6 februari 1960

HÄSSEHOLMS STADS DRÄTSELKAMMARE

Ronald Olsson
Ordförande

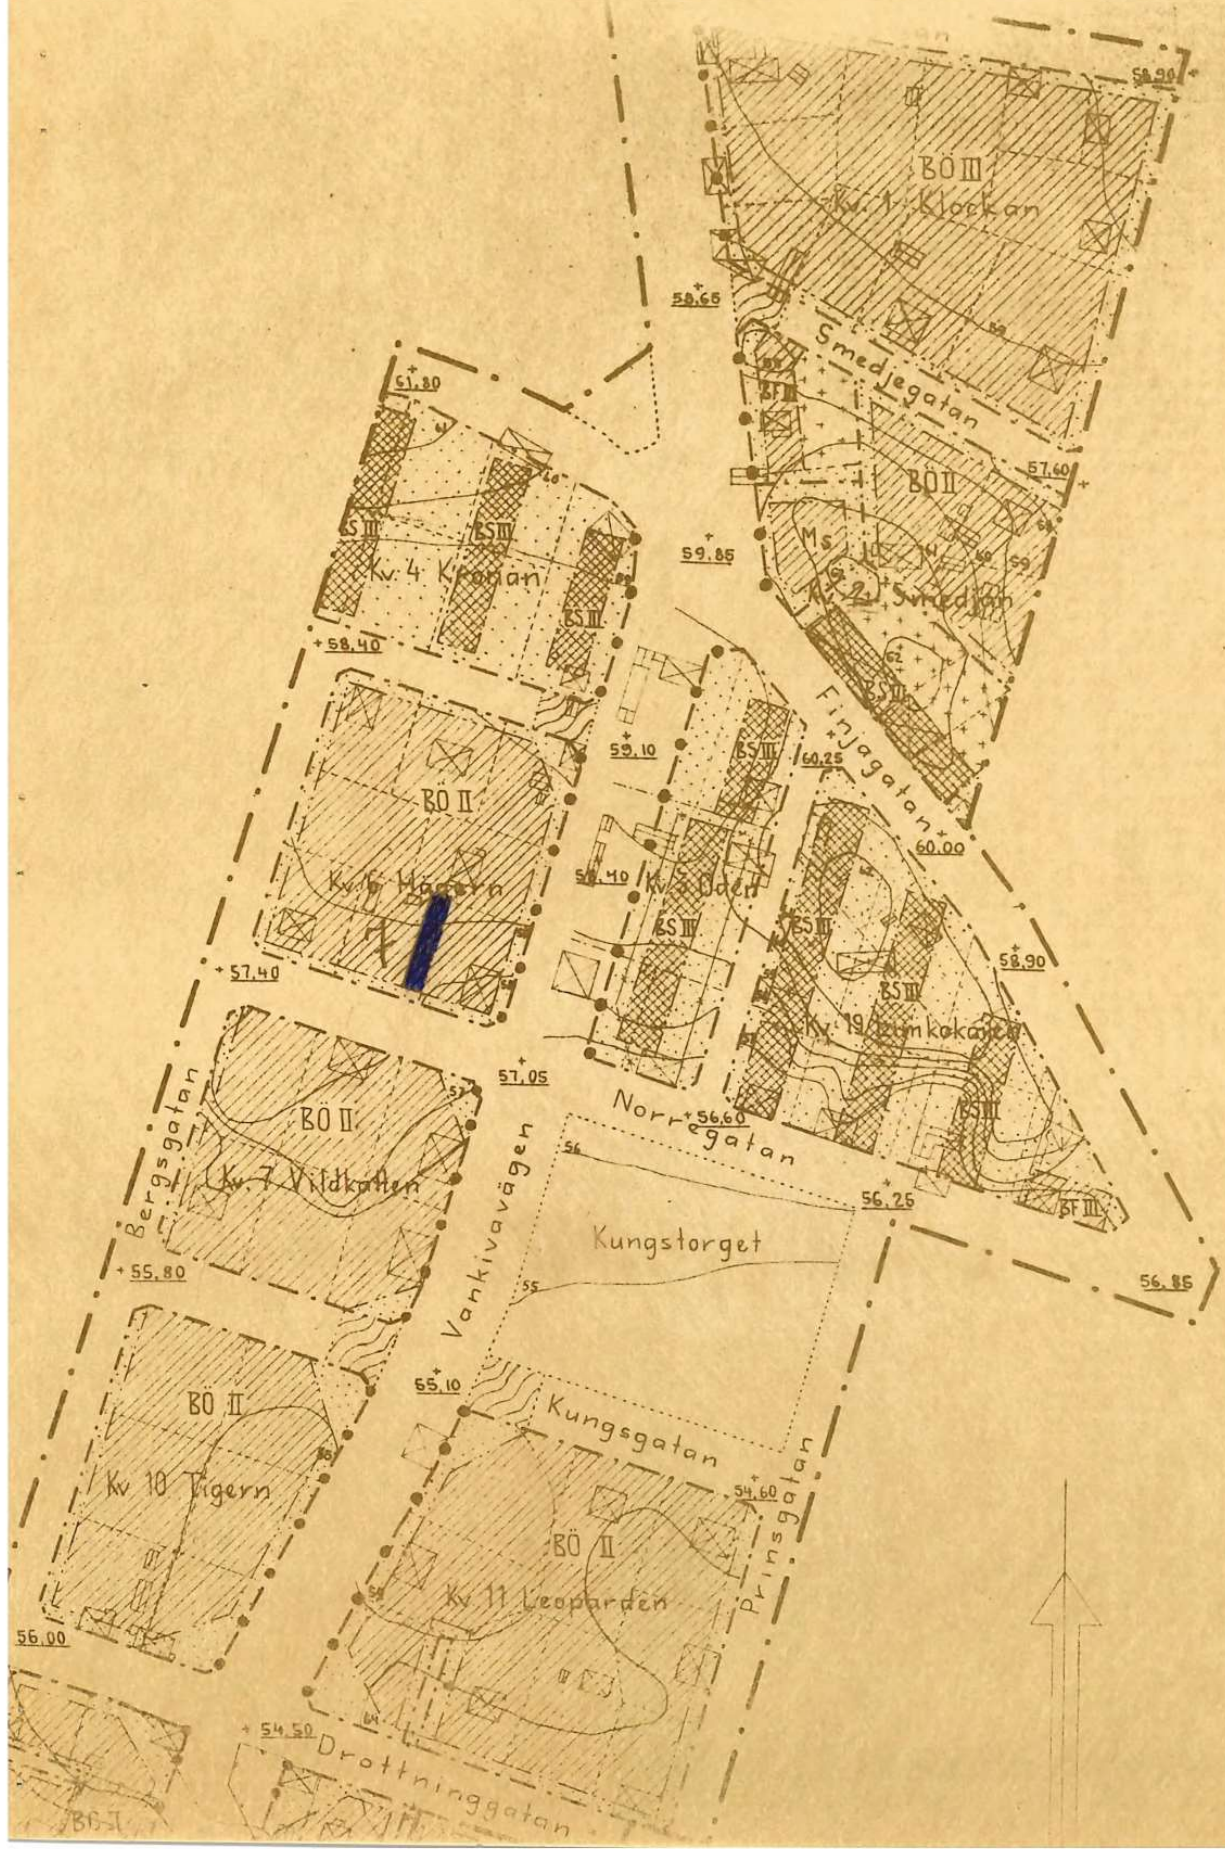



BYGGNADSNÄMNDEN
HÄSSEHOLM

Inkom till Hässleholms stads
mättningskontor d. 7 / 3
19 60 Dnr. 12 / 60

- 6 -
Utdrag ur protokoll från byggnadsnämndens i
Hässleholm sammanträde den 19 februari 1960.

§ 58.

Från drätselkammaren förelåg ansökan om ändrad tomtindelning
för del av kvarteret 6 Hägern.

Nämnden beslöt överlämna ärendet till mättningskontoret för
verkställighet.

Rätt utdraget betygar:

Utdrag ur registerkartan
för kv. 6 H Ä G E R N
i Hässleholms stad.

Hässleholm den 18 april 1962.

Ture Torstensson
Ture Torstensson

Fastighetsregisterförare.

Skala 1:1000

