


1683 K
214

Op 447

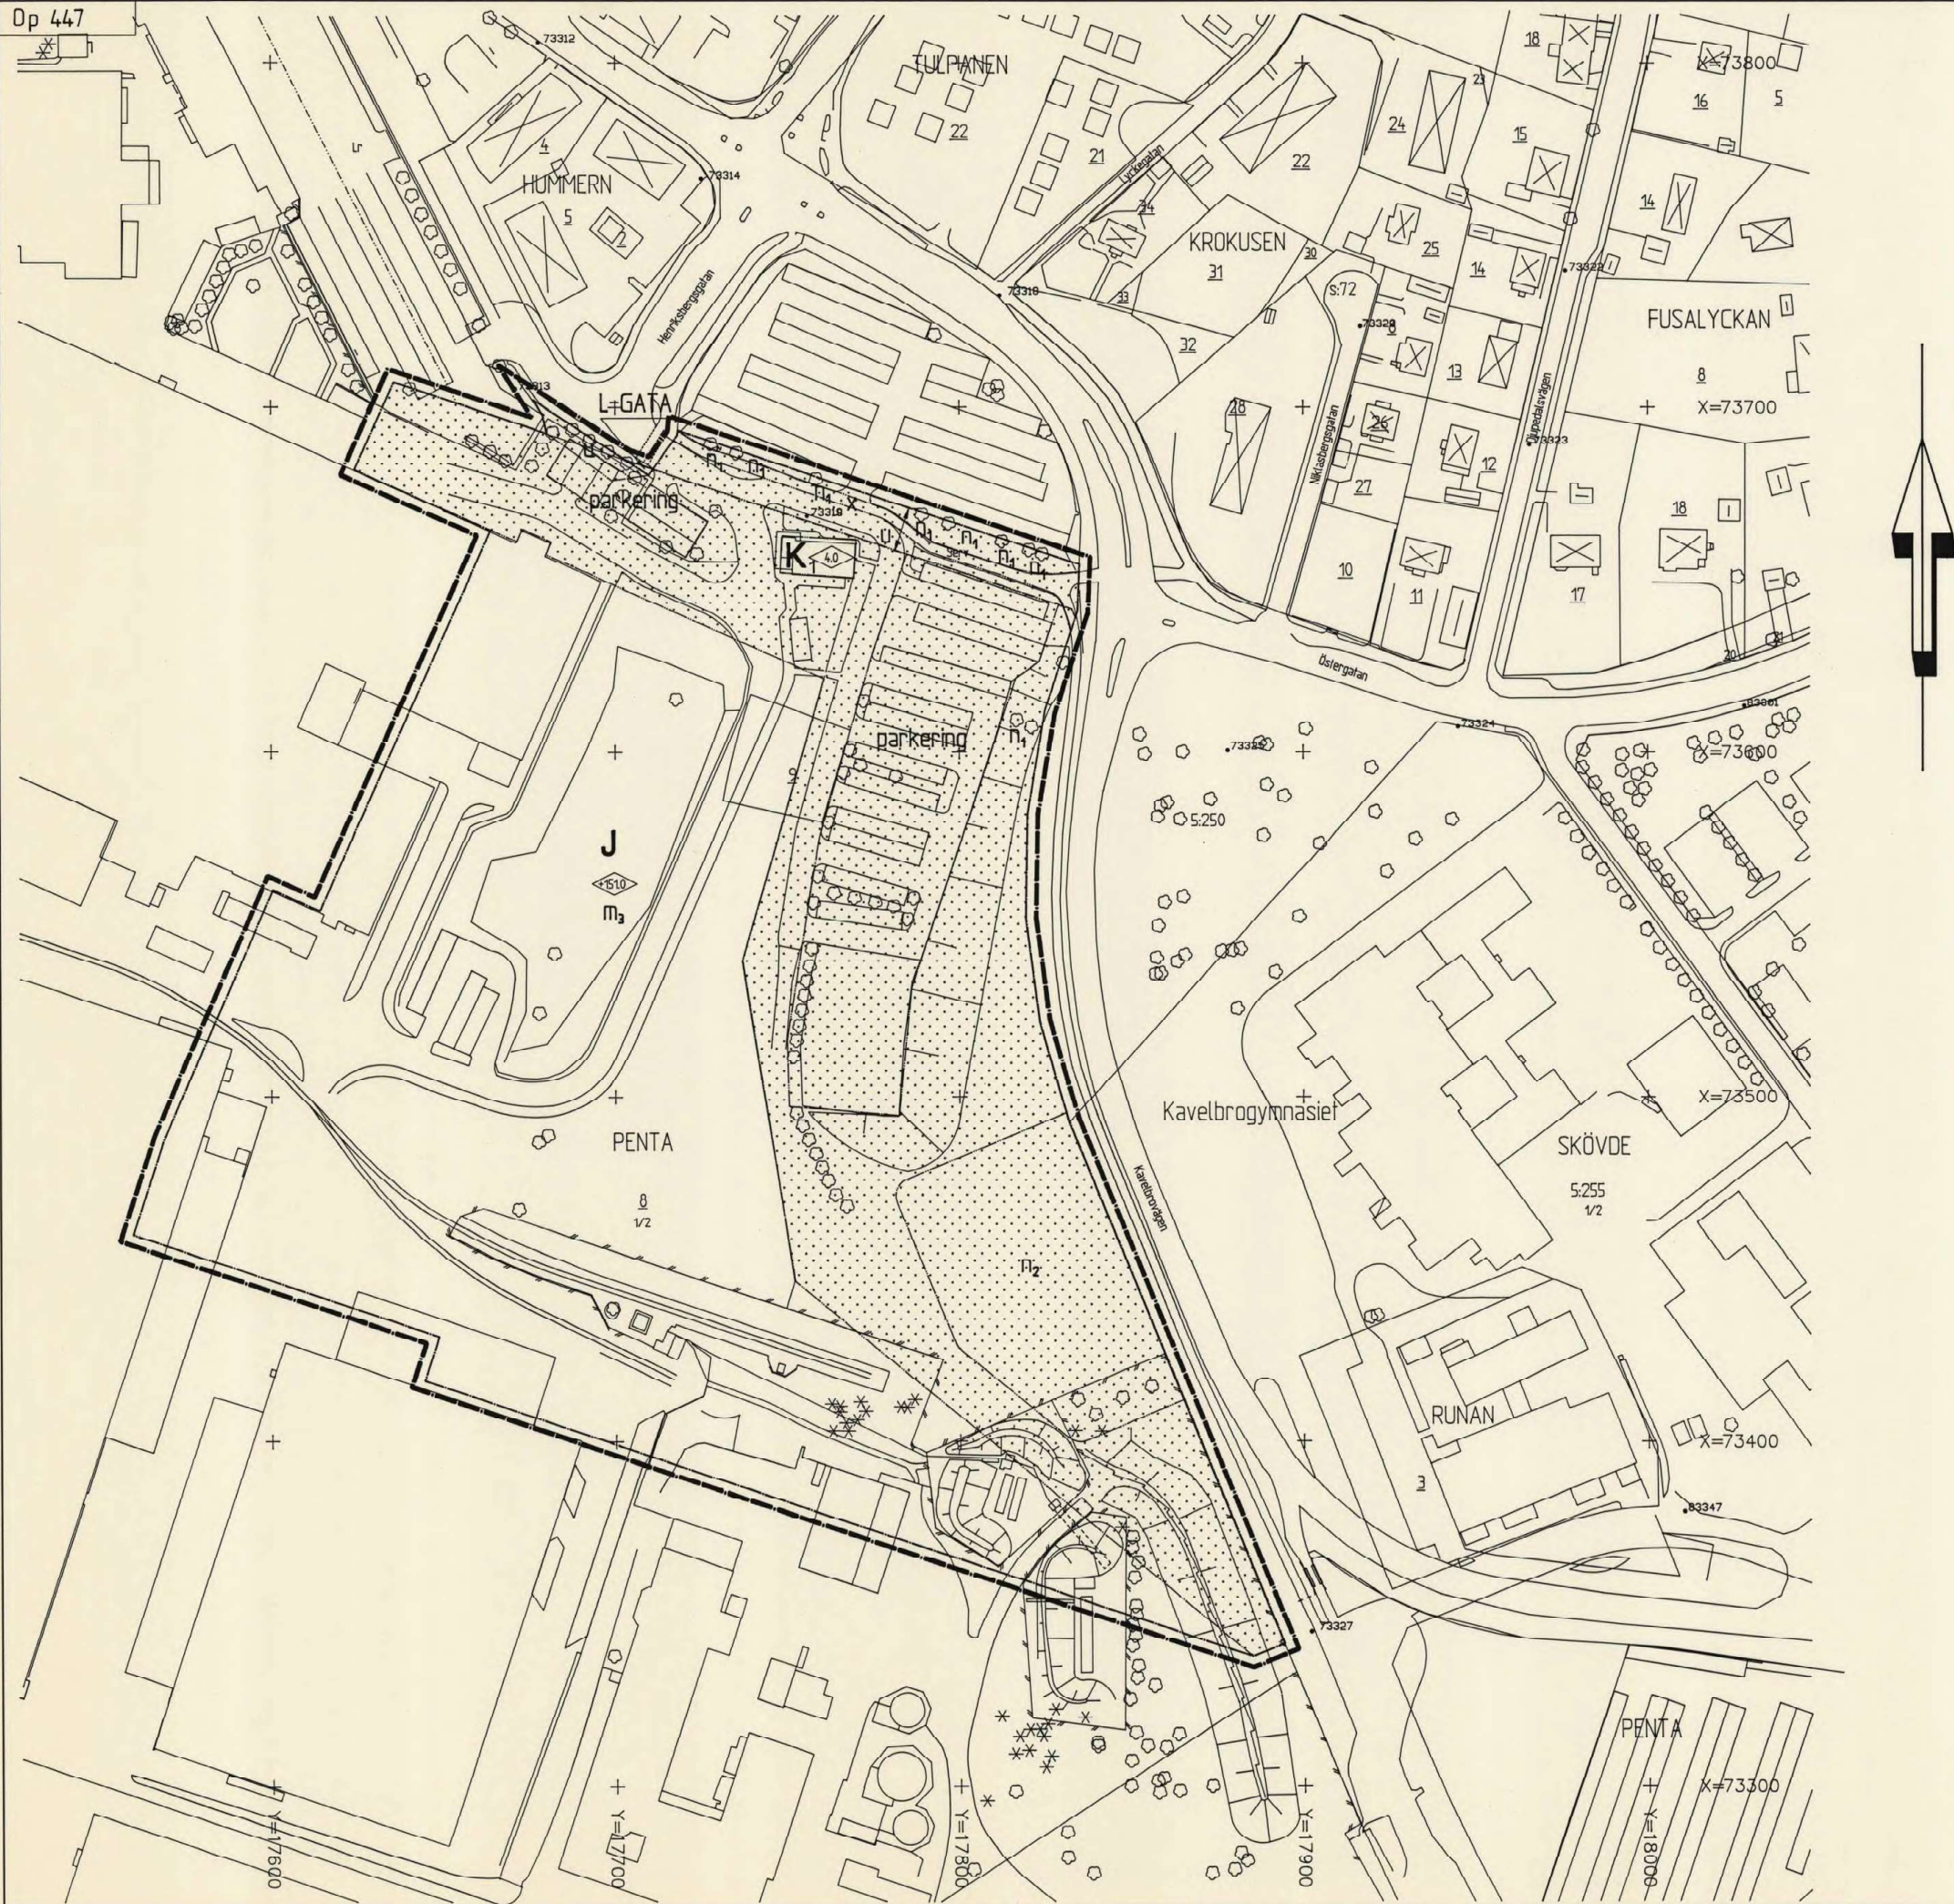

ANTAGANDEHANDLING ORIGINAL

PLANBESTÄMMELSER

Följande gäller inom områden med nedanstående beteckningar. Där beteckning saknas gäller bestämmelsen inom hela planområdet. Endast angiven användning och utformning är tillåten.

- ### GRÄNSBETECKNINGAR
- Linjen betägen 3 meter utanför planområdets grän
 - Användningsgräns
 - Egenskapsgräns

- ### ANVÄNDNING AV ALLMÄN PLATS
- L-GATA Gata som ingår i lokalanätet

- ### ANVÄNDNING AV KVARTERSMARK
- Industri
 - Portbyggnad

- ### BEGRÄNSNING AV MARKENS BEBYGGANDE
- Marken får inte bebyggas
 - Marken skall vara tillgänglig för allmänna underjordiska ledningar
 - Marken skall vara tillgänglig för allmän gång- och cykeltrafik

- ### MARKENS ANORDNANDE
- Befintligt träd får inte fällas
 - Befintliga träd får inte fällas
 - Parkeringsplatser skall finnas

- ### PLACERING, UTFORMNING, UTFÖRANDE
- Högsta byggnadshöjd i meter över nollplanet
 - Byggnadshöjd

- ### STÖRNINGSSKYDD
- Verksamheten får inte vara störande för omgivningen. Ekvivalentnivån för buller vid närmaste bofärd får inte överstiga 50 dB(A) under dag- och kvällstid och 45 dB(A) nattetid

- ### ADMINISTRATIVA BESTÄMMELSER
- Genomförandetiden är 15 år från den dagen planen vinner laga kraft

- ### GRUNDKARTANS BETECKNINGAR
- Fastighetsgräns
 - Traktgräns
 - Servitutsgräns
 - PENTA 8 Fastighetsbeteckning
 - SKÖVDE 5.250 Fastighetsbeteckning
 - Byggnader, fasadlinjer redovisade
 - Byggnader, takens begränsningslinjer redovisade
 - Staket
 - Stänt
 - Träd
 - Levningsrätt
 - Servit
 - Servitut för allmän gång- och cykeltrafik
 - Ruttningspunkt
 - Stompunkt

- ### ILLUSTRATIONER
- Illustrationslinje

UPPLYSNINGAR

Planen är upprättad enligt plan- och bygglagen (PBL). Grundkartan är upprättad av stadsingenjörskontoret. Fastighetsregisterkarta: 157232 Högssystem RH 00 Koordinatsystem 5 gon V Standard 2

Stadsingenjörskontoret
Peter Nyström
Stadsingenjör


**Skövde kommun**
Stadsbyggnadskontoret

- Beskrivning
- Genomförande- beskrivning
- Samrådsredogörelse

- Illustrationskarta
- Fastighetsförteckning
- Uttalande efter utställning

Detaljplan för
PENTA 8, del av och 9
Skövde stad, Skövde kommun, Skaraborgs län
Upprättad av stadsbyggnadskontoret 1996-11-07

**Rikard Hagerberg**
Stadsbyggnadschef

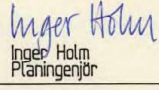**Inger Holm**
Planingenjör

Skala 1:1000
0 10 20 30 40 50 100 150

Beslutsdatum	Sign.
96-11-07	
Anförande	
97-01-16	
Lagkrävsdatum	
97-02-17	