


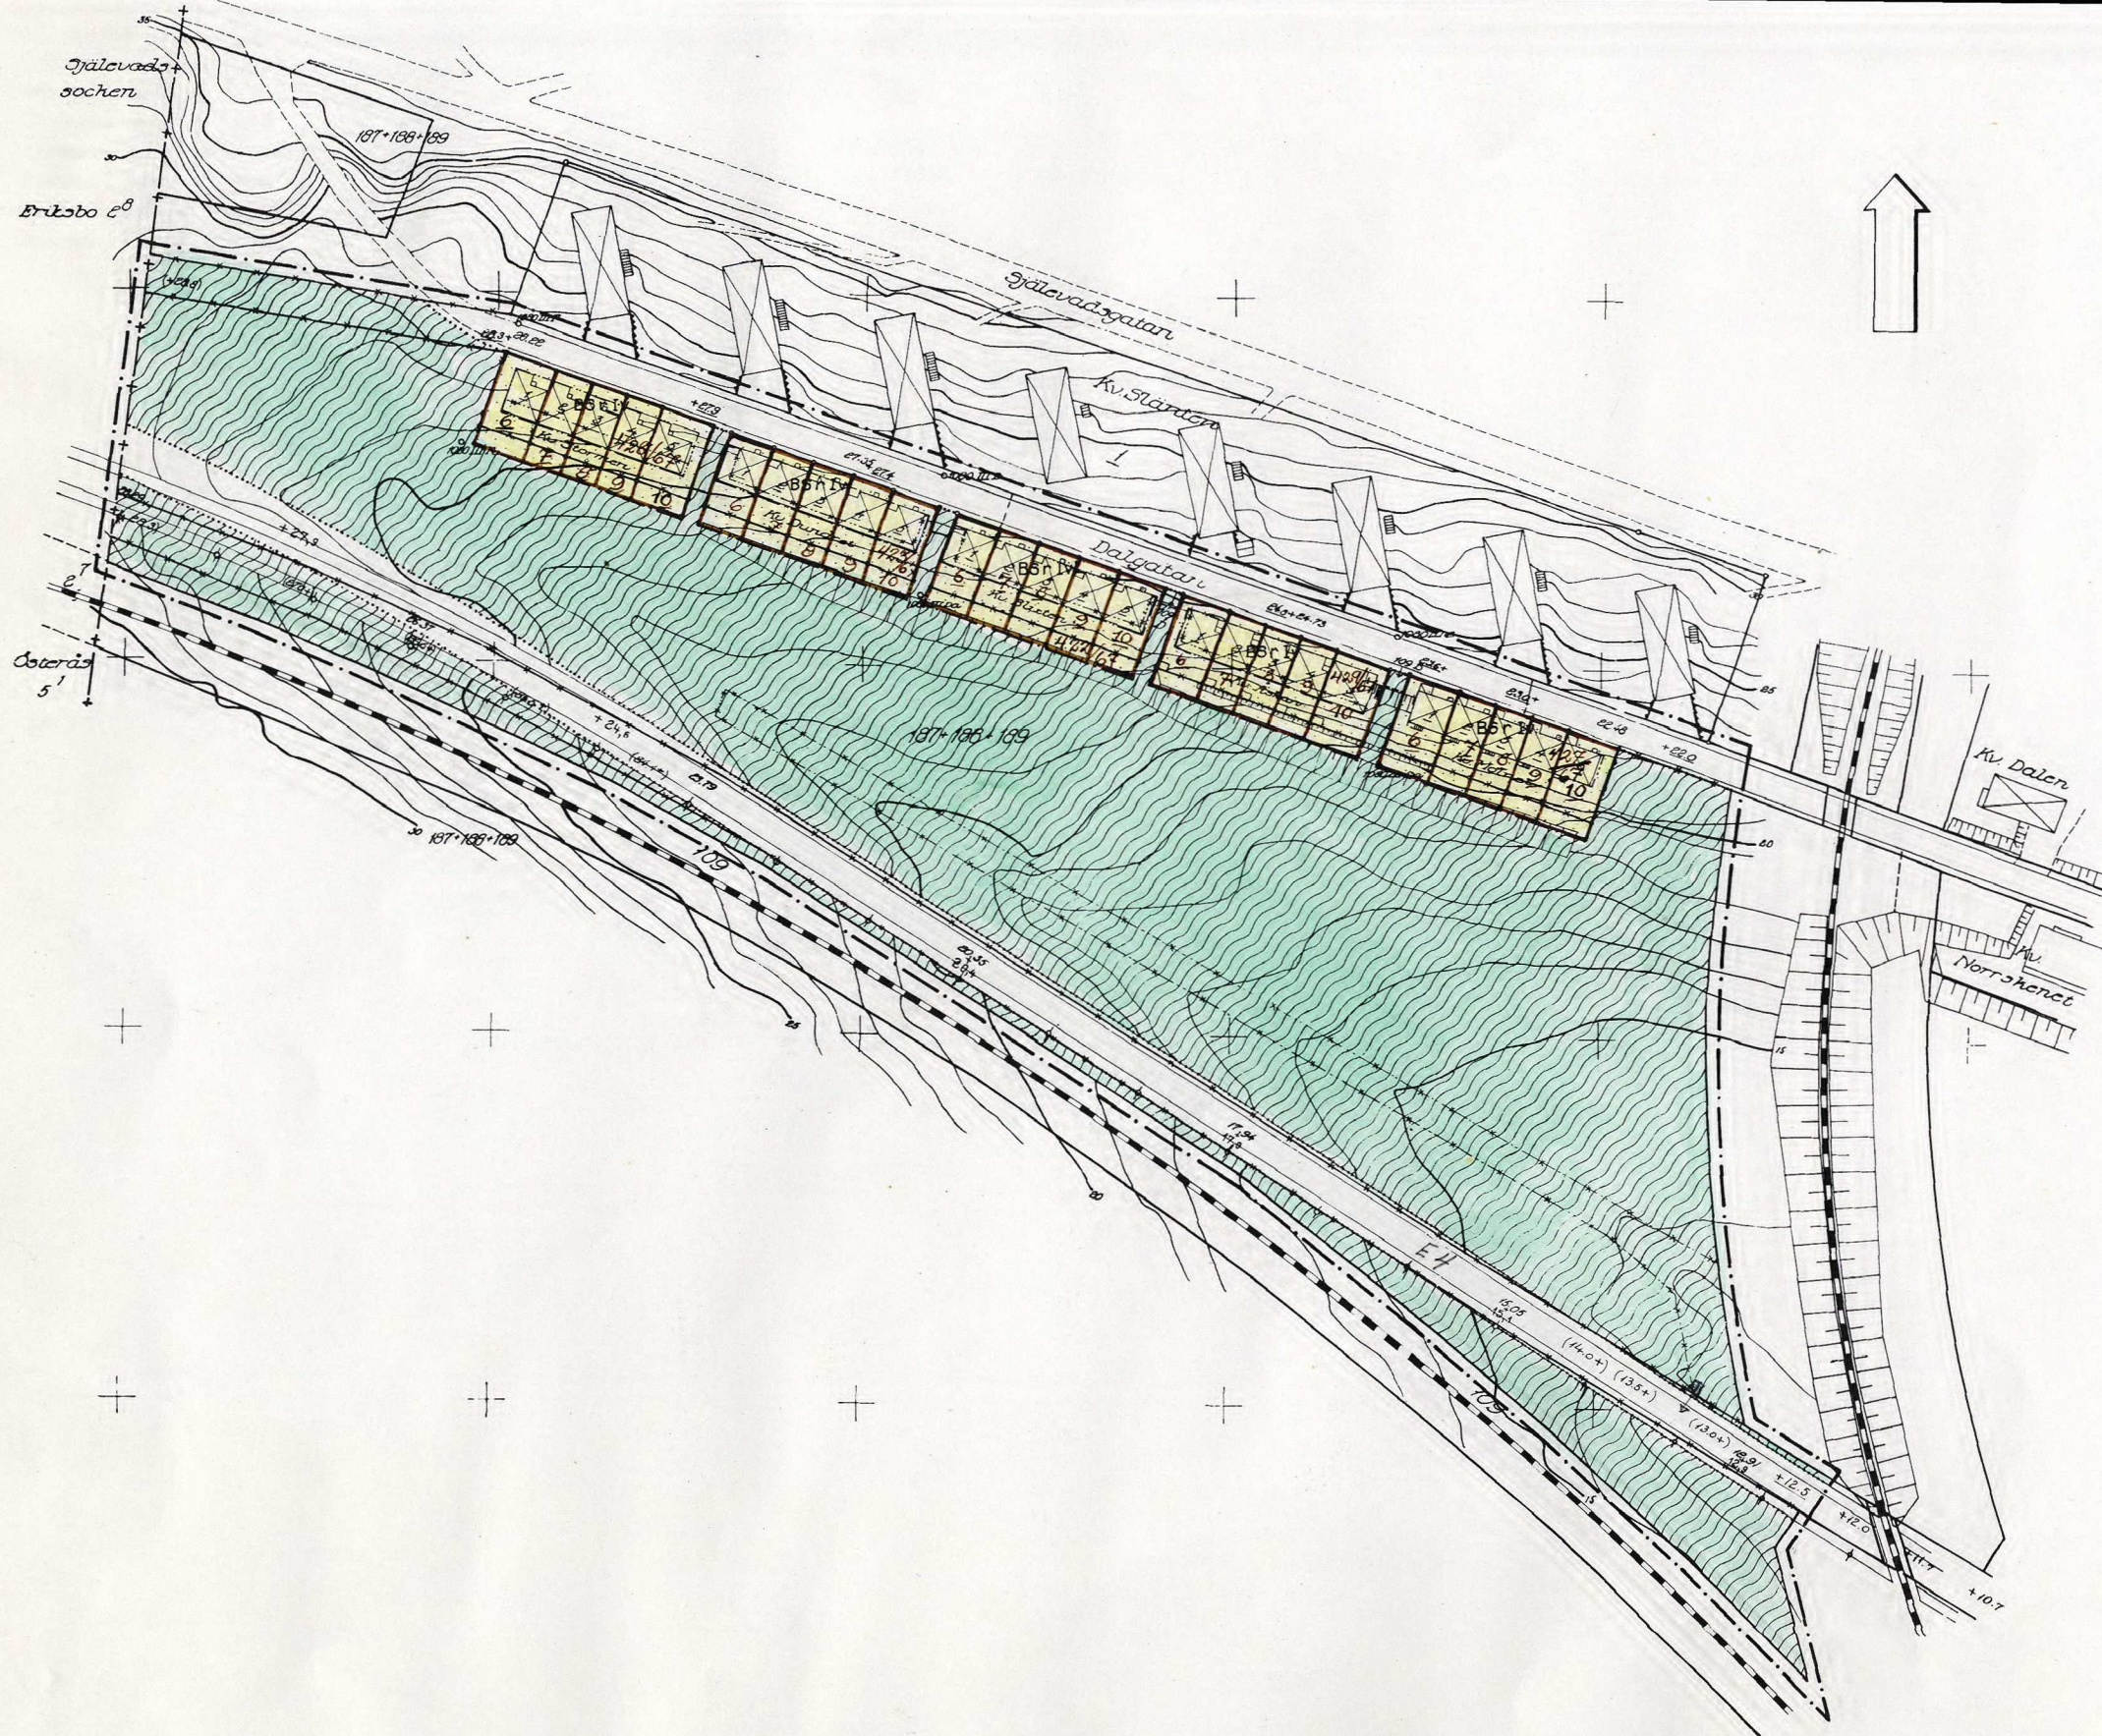

Tillhör Örnsköldsviks byggnadsnämnds
beslut den 27.10.1966, § 682;
betygar På tjänstens vägnar:
Erik Glud

Tillhör Örnsköldsviks stadsfullmäktiges
beslut den 9.12.1966, § 310;
betygar På tjänstens vägnar:
Gösta Liljebäck

År 1967 den 20 februari fastställde läns-
styrelsen i Västernorrlands län den å
denna karta upplagda ändring i stads-
plan, vilket beslut vunnit laga kraft,
betygar Härnösand i landskansliet den
6 april 1967.
På tjänstens vägnar:
Edvard Fern

Kopians likhet med originalet bestrykes:

[Handwritten signature]

- BETECKNINGAR, stadsplanekarta
- Stadsplanegräns redovisad tre (3) meter utanför
det område förslaget avser
 - Gällande gatu- kvarters- och annan områdesgräns
 - Gällande bestämmelsegräns
 - Gällande områdesgräns avsedd att utgå
 - Gällande bestämmelsegräns avsedd att utgå
 - Gatu- kvarters- och annan områdesgräns
 - Bestämmelsegräns
 - Gränslinjer ej avsedda att fastställas
 - Allmän plats, gata
 - ▨ Allmän plats, park eller gatuplantering
 - BSr Område för bostadsändamål, sammanbyggda hus, radhus
 - Mark som inte får bebyggas
 - +00,0 Gällande gathöjd avsedd att kvarstå
 - (+00,0) Gällande gathöjd avsedd att utgå
 - +00,0 Föreslagen gathöjd
 - IV Antal våningar jämte inredd vind

Beteckningar grundkarta, se av stadsingenjör
Bengt Lindholm år 1966 upprättad grundkarta

KV STORMEN MM
I ÖRNSKÖLDSEVIK STAD
FÖRSLAG TILL ÄNDRAD STADSPLAN
STADSPLANEKARTA SKALA 1:1000
2000

ÖRNSKÖLDSEVIK DEN 15 SEPTEMBER 1966

ERIK GLUD
STADSARKITEKT

KJELL BERGGREN
STADSPLANETEKNIKER

ÖRNSKÖLDSEVIK 67.02.20