




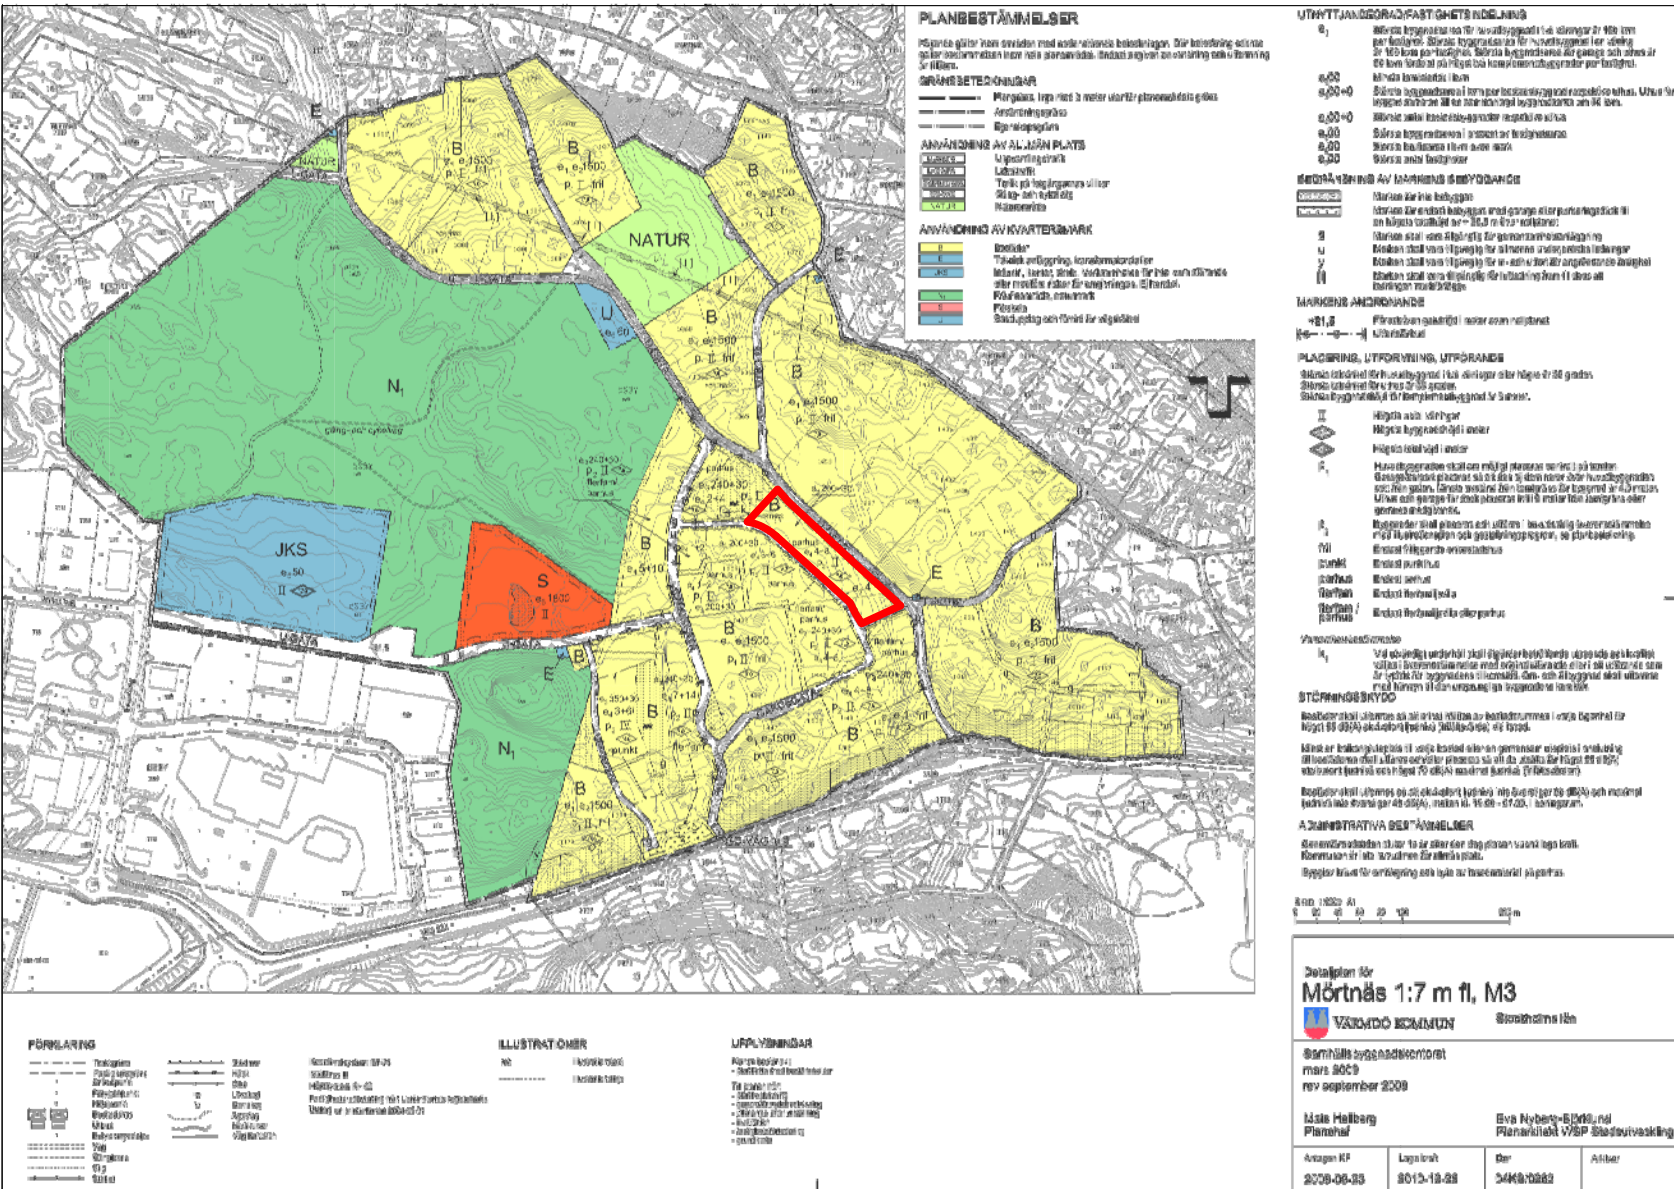

Detaljplan för Västra Mörtlös (M3). Röda linjen illustrerar ändringens grän.

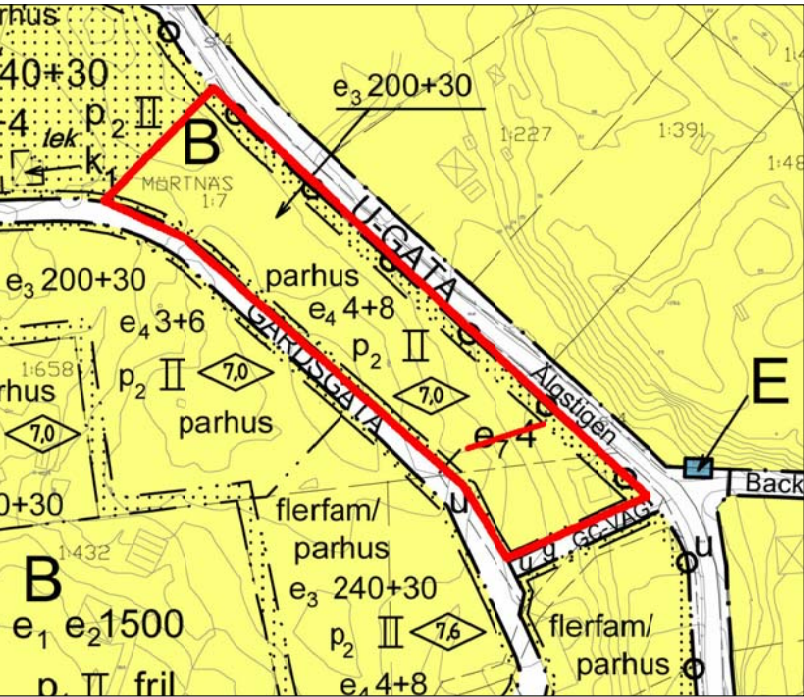

Ändring av plankartan för Västra Mörtlös

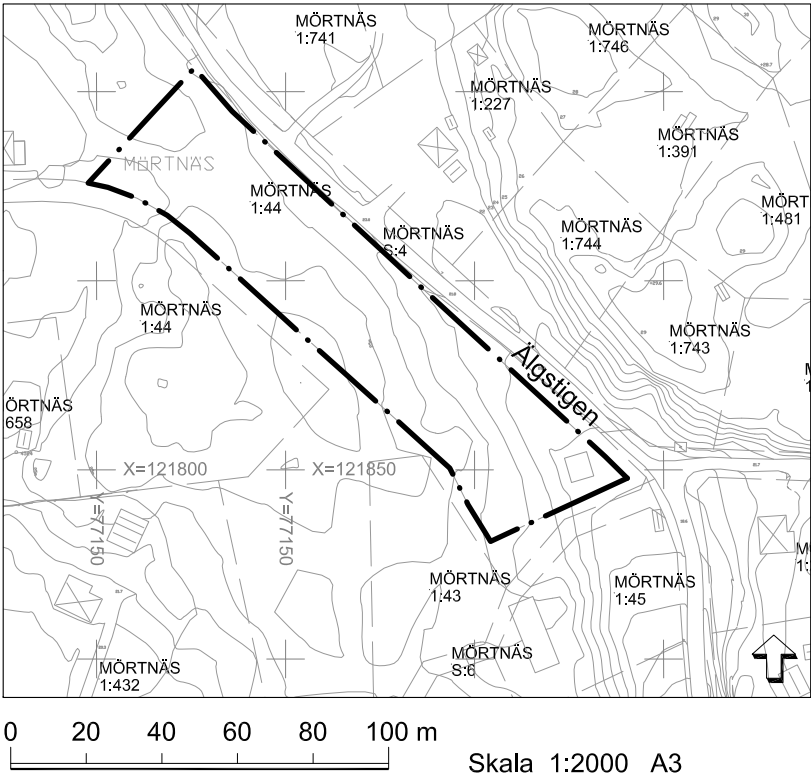

FÖRKLÄRINGAR

- Uthus
- Bostad
- Fastighetsförteckning
- Fastighetsgrän
- Höjdkurvar
- Körbana
- Koordinatkräys
- Koordinatsystem: ST-72

UPPLYSNING

Den ursprungliga planen Mörtlös 1:7 m.fl. som vann laga kraft i december 2010 skall läsas tillasammans med denna ändring.

Ändring av Detaljplan för Mörtlös 1:7 m fl, M3

VÄRMDÖ KOMMUN

Samhällsbyggnadskontoret

Juni 2012

Enkelt förfarande

Mats Hellberg

Planarkitekt

Soroor Notash

Planarkitekt

Antagen SPN

2012-05-22

Laga kraft

2012-06-28

Dnr

11SPN/0048

Arkivnr

Tillägg till PLANBESTÄMMELSER

GRÄNSBETECKNINGAR

Området inom vilket tillägget gäller

UTNYTTJANDEGRAD/FÄSTIGHETSINDELNING

e₇00

Största antal fastigheter

Planändringen består av upphävande av en bestämmelse, e₇4, som reglerar största antal fastigheter.

ADMINISTRATIVA BESTÄMMELSER

Genomförandetiden är till och med 2025-12-22, samma som gällande plan för Västra Mörtlös, M3 (DP 187)

Kommunen är inte huvudman för allmän plats.

UPPLYSNINGAR

Planen består av :

- plankarta med bestämmelser
- planbeskrivning

Till planen hör:

- fastighetsförteckning
- grundkarta