

Förslag till ändring av byggnadsplan för **VIKEN 135¹⁴** m.fl. fastigheter i Väsby kommun, Malmöhus län

upprättat den 20 juni 1966

Stefan Romare

STEFAN ROMARE
arkitekt SAR

BETECKNINGAR FÖR PLANFÖRSLAGET

- — — linje 3 meter utanför byggnadsplane gräns
- — — områdesgräns avsedd att bibehållas
- — — områdesgräns avsedd att utgå
- — — föreslagen områdesgräns
- — — föreslagen bestämmelsegräns
- - - illustrationlinjer

- allmän plats, väg
- CH område för handelsändamål
- mark som ej får bebyggas
- 0.0 byggnadshöjd i meter

BETECKNINGAR FÖR BEFINTLIGA FÖRHÅLLANDEN

- — — gräns för fastighet eller samt område
- — — staket
- — — häck, stenmur
- — — nivåkurva
- — — väg
- bostadshus, uthus
- 1357 ägobeteckning

På grundval av grundkarta upprättad i juni 1966
av lantm. Nils Rågstedt, Kjessler & Mannerstråle AB, Hälsingborg.


Tillhör Väsby kommunalfullmäktiges beslut den 27 september 1966, § 110.

Eric Larsson
Eric Larsson
komm. fullm. ordf.

Kopiera likhet med originalet betygas.
Stockholm den 30.5.1967.

SVENSKA REPRODUKTIONS AB
G. Lundberg
G. Lundberg

SKALA 1:2000

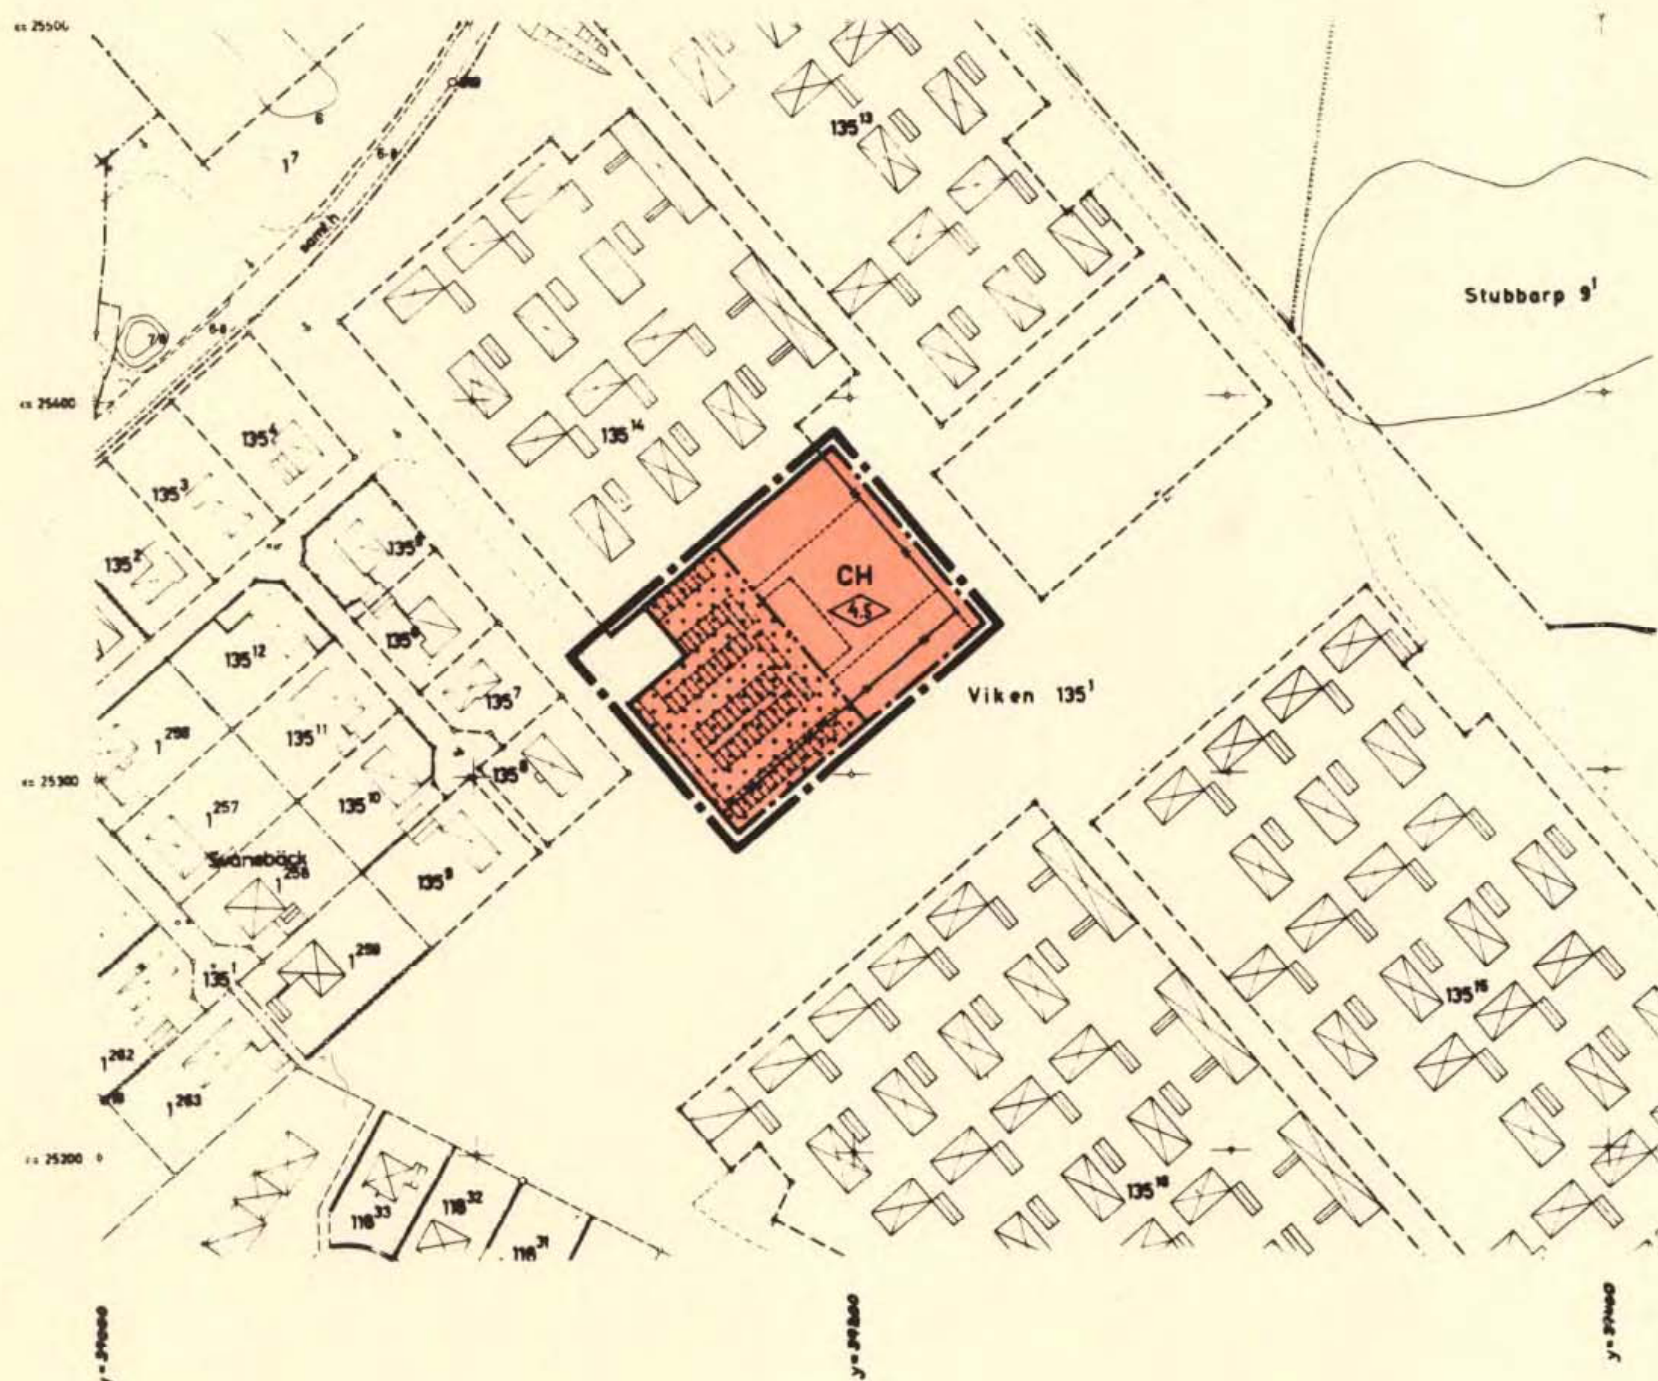

Genom beslut den 5 maj 1967 vilket på grund
av stadgande i 150 § tredje stycket byggnads-
lagen vunnit laga kraft, har länsstyrelsen i
Malmöhus län fastställt det å denna karta av-
fattade förslag till byggnadsplaneändring; be-
tygar. Malmö i landskansliet som ovan.
På tjänstens vägnar:
G. Gunnarson

Utan avgift