

PLANBESTÄMMELSER

Följande gäller inom områden med nedanstående beteckningar. Endast angiven användning och utformning är tillåten. Bestämmelser utan beteckning gäller inom hela planområdet.

GRÄNSER

- Planområdesgräns
- Användningsgräns
- Egenskapsgräns

ANVÄNDNING AV MARK OCH VATTEN
Allmänna platser

LOKALGATA Lokaltrafik

Kvartersmark

B Bostäder

UTNYTTJANDEGRAD/FASTIGHETSINDELNING

e₁ 300 Största byggnadsarea i m²
e₂ Minsta tomtstorlek är 900 m²

BEGRÄNSNINGAR AV MARKENS BEBYGGANDE

Byggnad får inte uppföras

PLACERING, UTFORMNING, UTFÖRANDE

Utformning

Högsta byggnadshöjd i meter
Högsta nockhöjd i meter

Byggnadsteknik

b₁ Endast källarlösa hus

ADMINISTRATIVA BESTÄMMELSER
Genomförandetid

Genomförandetiden är 5 år från den dag planen vinner laga kraft

Huvudmannaskap

Kommunen är inte huvudman för allmän plats

Upplýsning

Dagvatten omhändertas på egen fastighet.

ANTAGANDEHANDLING

DETALJPLAN FÖR

DEL AV HULABÄCK 19:1

STENINGE, HALMSTAD


Upprättad av Samhällsbyggnadskontoret

Cecilia Bergström
Planchef

Tina Wagner
planarkitekt

Beslut om: Datum:
Samråd/Granskning av KSU 2013-03-26
Granskning av KSU 2013-09-17
Godkännande av KSU 2015-04-14
Antagande av KS 2015-04-28
Laga kraft 2015-05-22

Till planen hör:
Behovsbedömning av miljöbedömning
Planbeskrivning
Fastighetsförteckning
Grundkarta
Samrådsredogörelse
Utlåtande

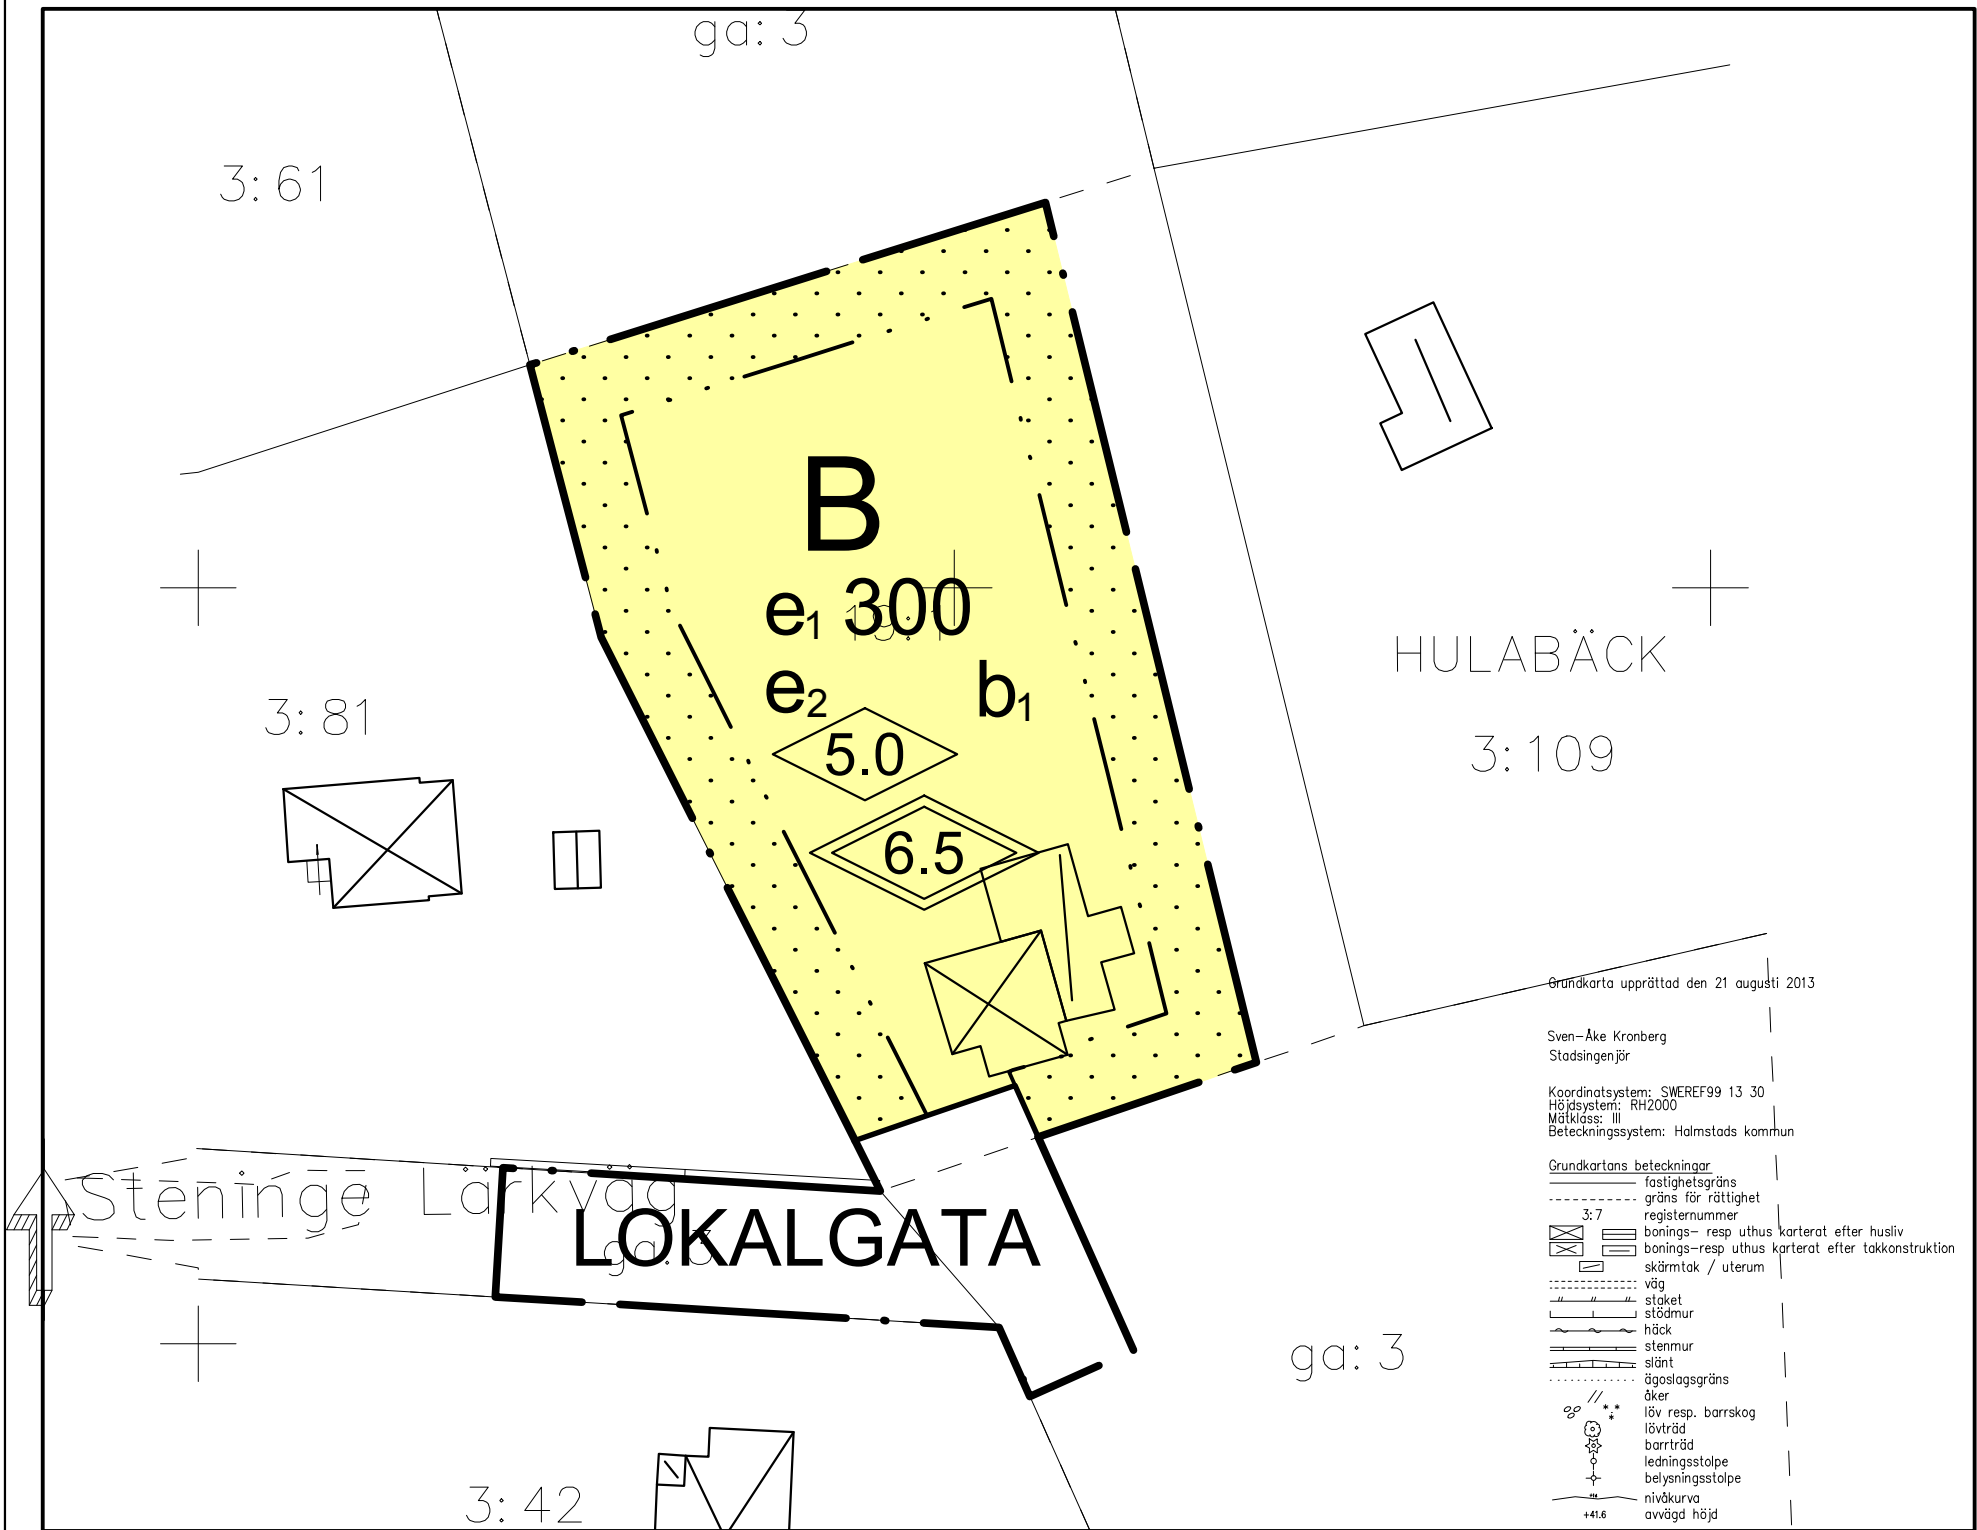

Skala: 1:400 (A3)

E 292 K

- Område vilket föreslås upplåtas enligt 113 § Byggnadslagen.
- Område för vilket förordnande enligt 113 § Byggnadslagen föreslås upphävas.

