


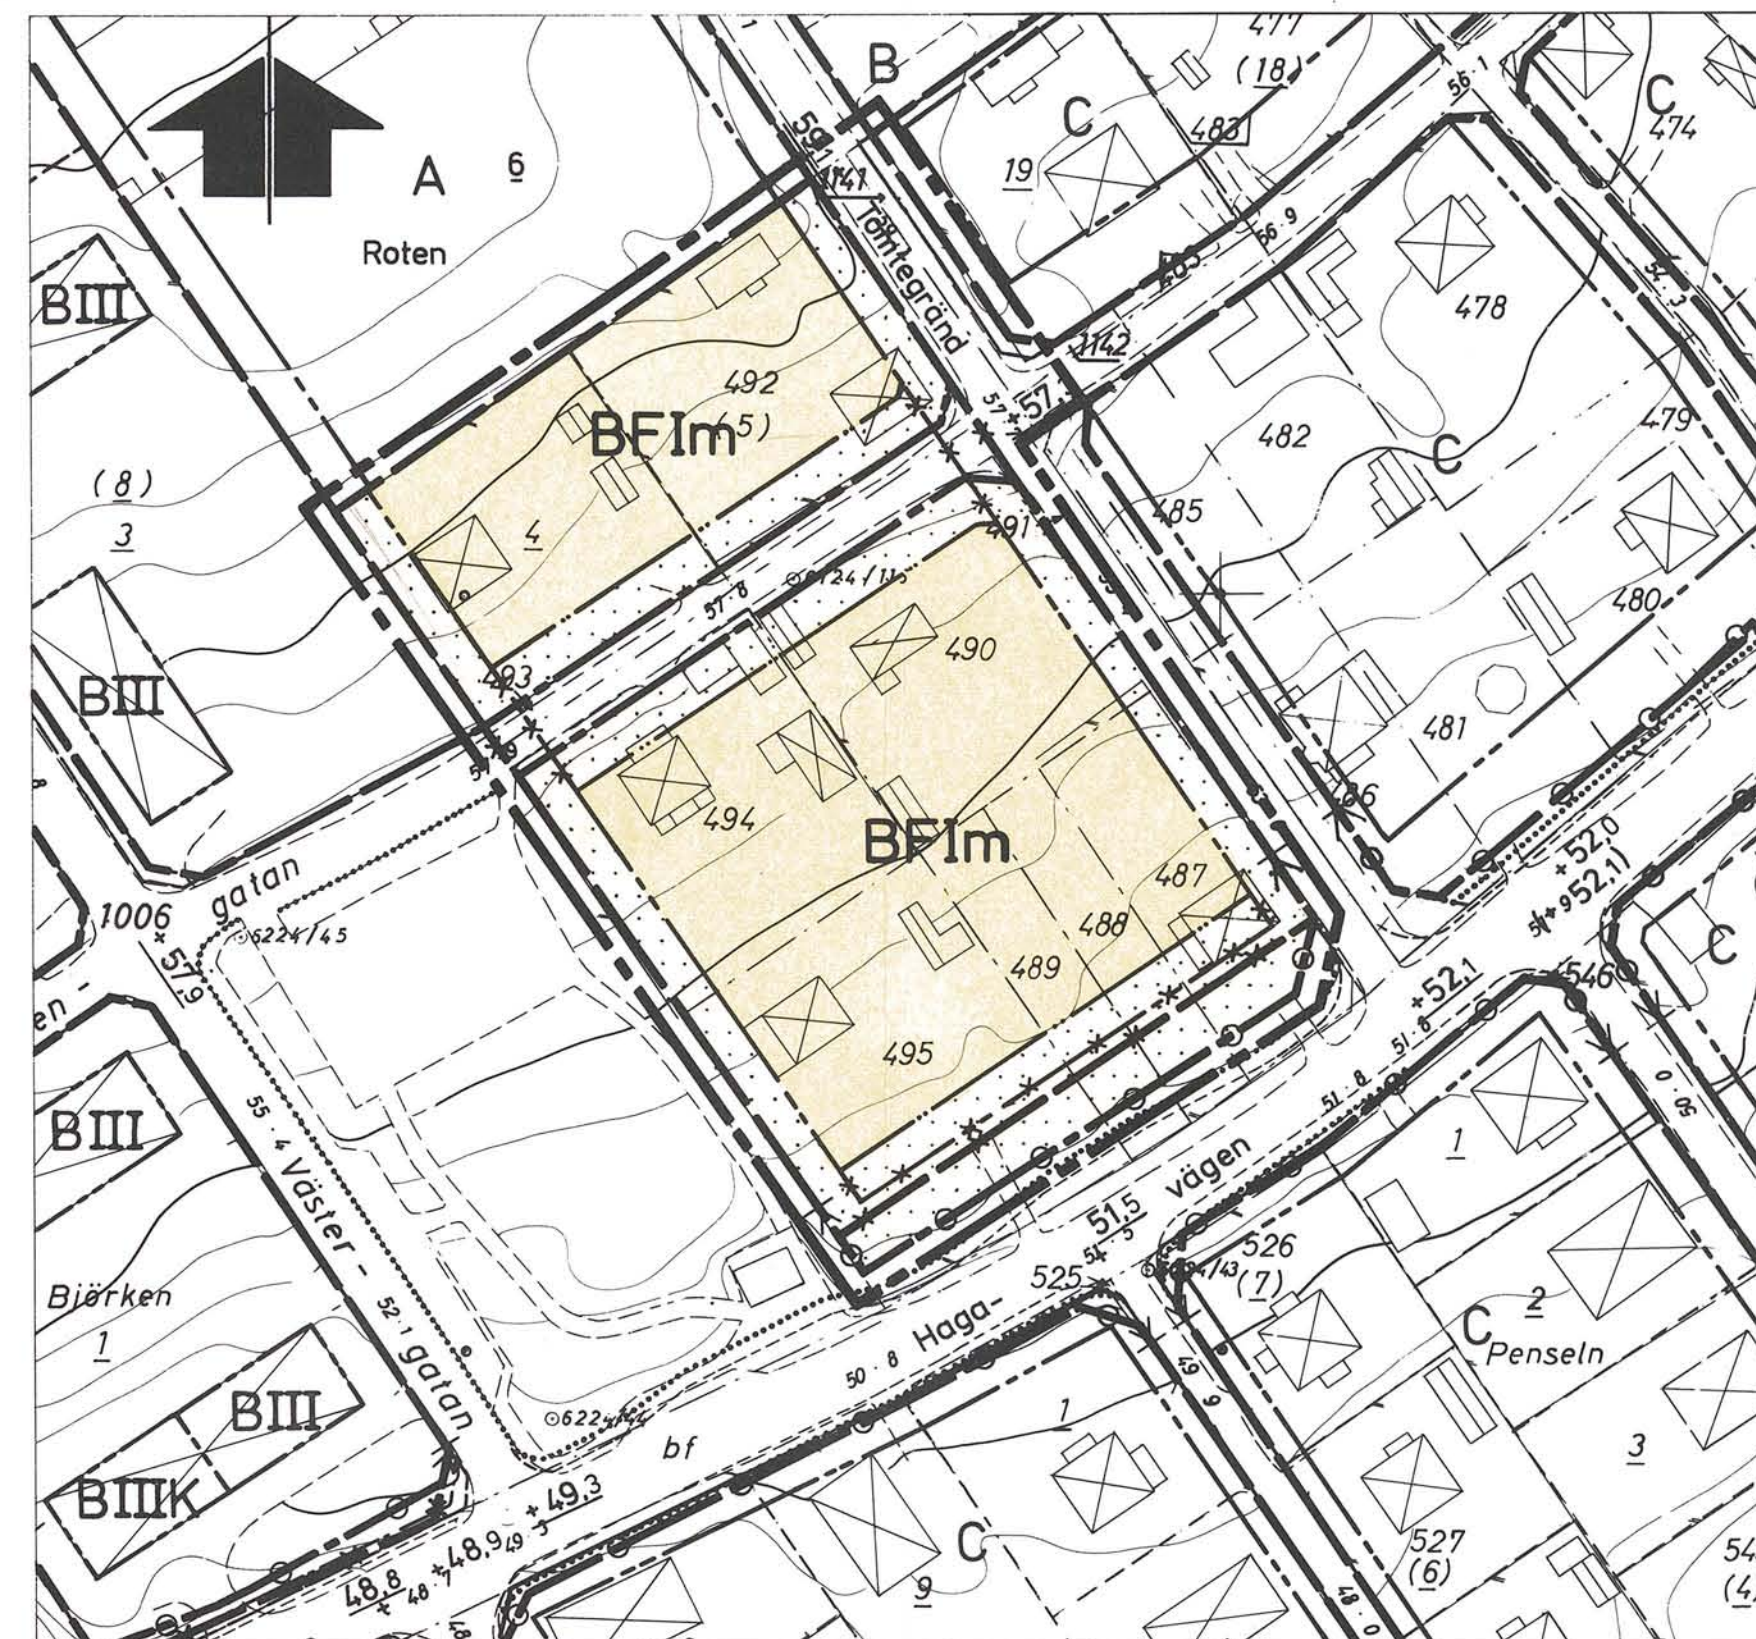

BETECKNINGAR

Grundkartan

- Fastighetsgränser
- Kvarteregränser ej sammanfallande med fastighetsgränser
- Bostadshus resp. uthus
- Staket
- Väg utan sidoutrymmen
- 57,9
- Avvägd höjd
- Höjddikurvor
- Polygonpunkt
- Rutnätpunkt
- Nummer å rättsligen bestående tomt
- (5) Nummer å administrativt bildad tomt
- 490 Nummer å stadsäga eller stadsägoområde

Stadsplanekartan

Gränsbeteckningar

- Stadsplanegräns belägen tre (3) meter utanför det område förslaget avser
- Gällande områdes- och bestämmelsegräns avsedd att bibehållas
- Gällande områdes- och bestämmelsegräns avsedd att utgå
- Kvarter- eller annan områdesgräns
- Bestämmelsegräns
- Gränslinje ej avsedd att fastställas
- Förbud mot utfart

Områdesbeteckningar

Allmän plats

- Gata
- Park eller plantering

Byggnadskvarter

- BF Område för bostadsändamål, fristående hus

Övriga beteckningar

- Mark som icke får bebyggas
- I Antal våningar
- m Område där markvåning får inredas

Grundkartan är upprättad av stadsingenjörskontoret år 1969 genom fotogrammetrisk mätning Sundsvall 1973-04-24

Ingemar Rösblad

INGEMAR RÖSBLAD
Stadsingenjör

SKALA 1:1000

10 5 0 10 20 30 40 50 60 70 80 90 100m

Förslag till ändring av stadsplanen för Sundsvall beträffande stg 490, 495 m.fl. Haga

Upprättat på stadsbyggnadskontoret 1973-11-16

Lars Rimfors
LARS RIMFORS
Stadsbyggnadschef

Carl-Eskil Wallrudh
CARL-ESKIL WALLRUDH
Planarkitekt

Axel Ohlsson
AXEL OHLSSON
Planingenjör

Bestyrkes

Antages

Förslaget antaget av kommunfullmäktige i Sundsvall 1974-05-20, nr 156.

Betygas i tjänsten

Sten Zackari
Sten Zackari
Sekreterare.

Fastställs

1974-08-29 fastställde länsstyrelsen i Västernorrlands län denna stadsplan. Beslutet har vunnit laga kraft. Härnösand 1974-09-30. Sten Forsberg

Kopians likhet med originalet betygas. Stockholm den 18.11.74

LiberKartor

G Lundberg
G Lundberg