

B 375

FÖRSLAG TILL BYGGNADSPLANEÄNDRING FÖR
DEL AV GÅNGVIKEN I SKÖNS KÖPING
VÄSTERNORRLANDS LÄN

SKALA 1:2000

SUNDSVALL I SEPTEMBER 1960

DISTRIKTSARKITEKTKONTORET

Erik Vagn Cluiseuxen

Förslaget antaget av Skönsköpings kommunalfullmäktige den 28/11 1960, bestyrkes;

ordf.

År 1961 den 1 mars

blev den å denna karta upptagna ändring i byggnadsplan av länsstyrelsen i Västernorrlands län godkänd, vilket beslut, då klagan däremot till följd av stadgandet i 150 § 3 st. byggnadslagen den 30 juni 1947 ej må föras, vunnit laga kraft, betygar; Härnösand i landskansliet som ovan.

På tjänstens vägnar:

Erik Vagn Cluiseuxen


— · — gräns för av ändringen berört område
— — — gällande områdes- och bestämmelsegrän.



område för handelsändamål



mark som icke får bebyggas

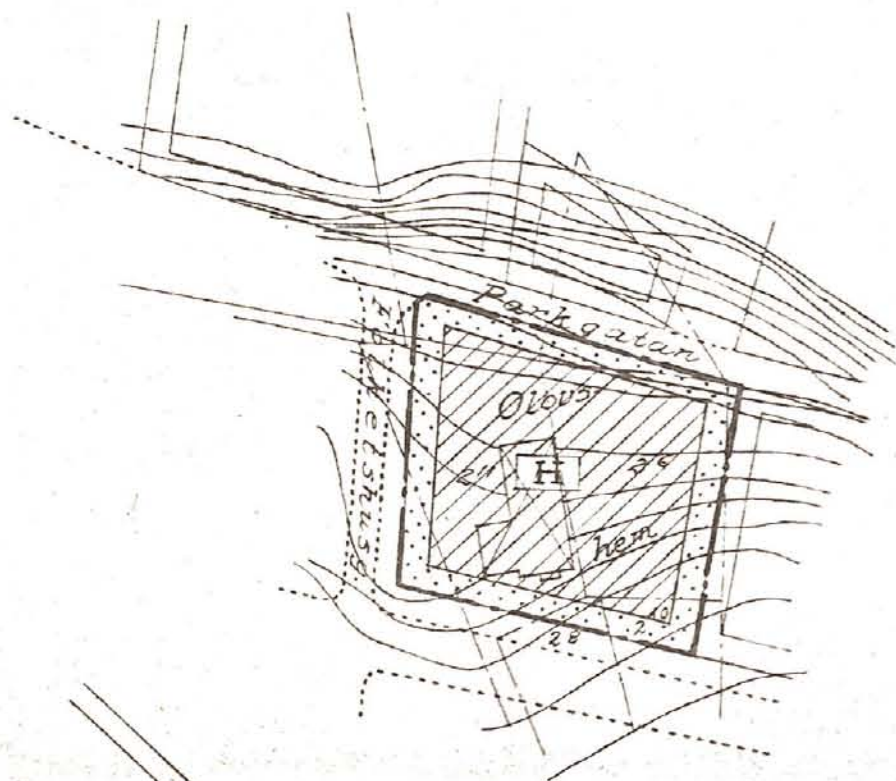

1576

ÖN 1576