

FÖRSLAG TILL ÄNDRING AV BYGGNADSPLAN FÖR DEL AV
MÖLLE
 (kvarteren Karpen och Tonfisken)
 I BRUNNBY KOMMUN, MALMÖHUS LÄN.

HÄLSINGBORG DEN 2 JULI 1969

S. Linders

S LINDERS
 DISTRIKTSLANTMÄTARE

GRUNDKARTAN UTGÖRES AV ÄLDRE MATERIAL
 KOMPLETTERAT ÅR 1959 AV DISTRIKTS-
 LANTMÄTARE GÖSTA JONSSON OCH ÅR 1969 AV
 DISTRIKTSLANTMÄTARE S LINDERS

BETECKNINGAR

GRUNDKARTAN

- fastighetsgräns
- == stenmur
- staket
- höck
- ☒ befintlig bebyggelse
- höjdkurvor


PLANEN

gränsbeteckningar

- gräns för planförslaget
- gällande områdes- och bestämmelsegräns
- , avsedd att utgå
- områdesgräns
- bestämmelsegräns
- illustrationslinjer ej avsedda att fastställas


övriga beteckningar

- väg, allmän platsmark
- område för bostadsändamål
- mark som ej får bebyggas
- I antal våningar
- v bestämmelse angående vind

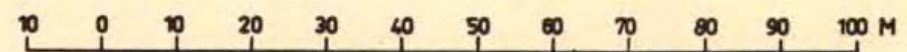

SKALA 1:1000

DNR 166/68

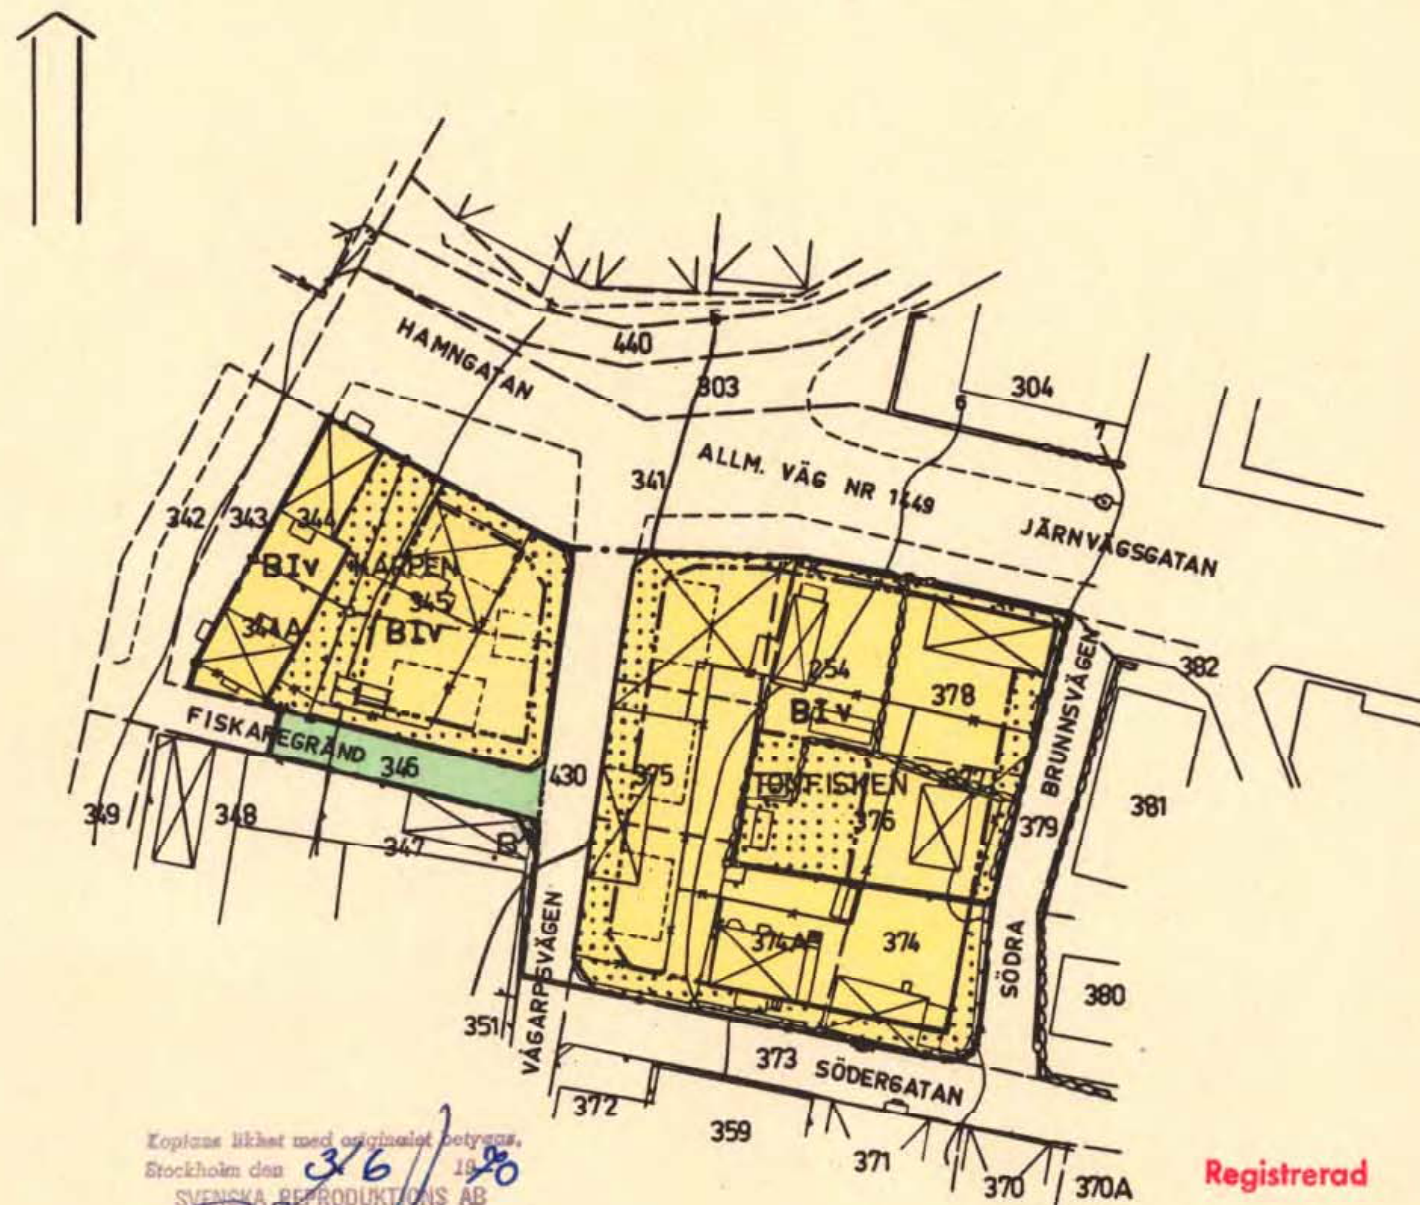

Kopians likhet med originalet betygas.
 Stockholm den 3/6/70
 SVENSKA REPRODUKTIONS AB
S. Linders
 G. Lundberg

ANTAGET AV KOMMUNALFULLMÄKTIGE
 I BRUNNBY KOMMUN ENLIGT BESLUT
 DEN 2 OKT. 1969, S 42

Erik Eriksson
 ERIK A ERIKSSON
 ORDFÖRANDE

Genom beslut den 16.4.1970 vilket
 på grund av stadgande i 150 § tre-
 dje stycket byggnadslagen vunnit
 laga kraft, har länsstyrelsen i
 Malmöhus län fastställt det å den-
 na karta avfattade förslag till
 ändring av byggnadsplan; betygar.
 Malmö i landskansliet som ovan.
 På tjänstens vägnar:
 E Webrink

Utan avgift

Registrerad