

III 6 2.25.59.


FÖRSLAG TILL BYGGNADSPLANEÄNDRING FÖR DEL AV FRÄNSTA BYGGNADSPLAN TORPS SOCKEN VÄSTERNORRLANDS LÄN

SUNDSVALL I NOV. 1958

SKALA 1:2000

DISTRIKTSARKITEKTKONTORET

Gustaf Heek

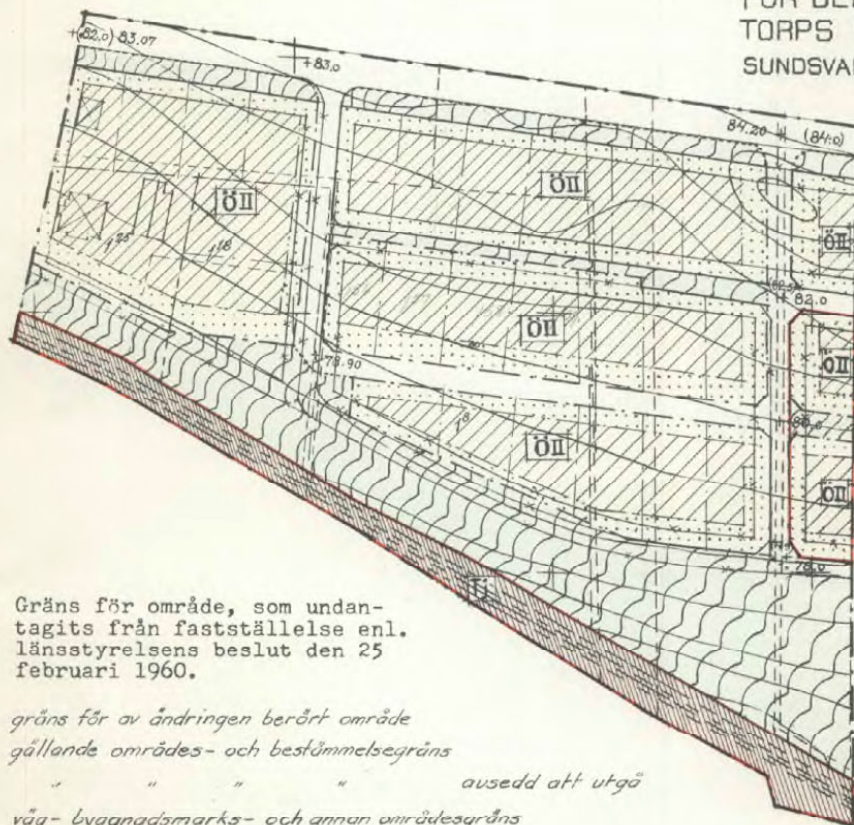

År 1960 den 25 februari blev den å denna karta upptagna ändring i byggnadsplan av länsstyrelsen i Västernorrlands län godkänd, vilket beslut, då klagan däremot till följd av stadgandet i 150 § 3 st. byggnadslagen den 30 juni 1947 ej må föras, vunnit laga kraft, betygar; Härnösand i landskansliet som ovan.

På tjänstens vägnar:
Edvard Ferm

Gräns för område, som undantagits från fastställelse enl. länsstyrelsens beslut den 25 februari 1960.

gräns för av ändringen berört område
gällande områdes- och bestämmelsegräns

väg- byggnadsmarks- och annan områdesgräns

bestämmelsegräns

gränslinje ej avsedd att fastställas

avsedd att utgå

22-TOR-3089

Kopians likhet med originalet bekräftar
Stockholm den 27 maj 1960.

G. Lundberg
STATENS HÖJDEKONTOR

- vägmark
- park eller plantering
- Ö kvartersmark för bostadsändamål
öppen bebyggelse
- Tj område för järnvägsändamål
- II våningsantal
- (0.0) gällande gathöjd avsedd att utgå
- 0.0 gathöjd