

Detaljplan för
LJUNGBY 2:37 m fl
 Ljungbyheds tätort, Klippans kommun
 Skåne län
 Upprättad 1998-04-08
 Reviderad 2001-02-19

Göran Lönnqvist
 Arkitekt SAR
 Agneta Andersson
 handläggare

UPPLYSNINGAR
GRUNDKARTANS BETECKNINGAR
 237 Fastighetsbeteckning

Fastighetsgräns
 Nivåkurva
 Byggnad
 Väg/gångbänkant
 Uppgifter om grundkartan

Koordinatsystem RT 01 5 gon V Skåne 62-1. Upprättad av Kjessler & Mannerstråle 1976
 senast kompletterad år 1996 av Lantmäteriet i Klippan.
 Grundkartan är ett utdrag från den digitala versionen.

PLANBESTÄMMELSER

Endast angiven användning och utformning är tillåten

GRÄNSBETECKNINGAR

Planområdesgräns
 Användningsgräns
 Egenskapsgräns

ANVÄNDNING AV KVARTERSMARK

Industri

BEGÄNSNING AV MARKENS BEBYGGANDE

u1
 u2

Marken skall vara tillgänglig för utlämna underjordiska ledningar
 Marken skall vara tillgänglig för underjordiska teleledningar där så
 prövas lämpligt, för den dock bebyggas med byggnad utan källare
 om tomter för ersättningskabel läggs

UTFORMNING, PLACERING

Högsta byggnadshöjd 1 meter
 P Byggnader skall placeras minst 4 meter från tomtgräns

STÖRNINGSKYDD

m Verksamheten får ej vara störande för omgivningen

ADMINISTRATIVA BESTÄMMELSER

Genomförandetiden är fem år.

Bygglag som avser bultrande verksamhet får inte lämnas förrän bullerplank upprättas.

BESLUT M M

Antagen av Miljö- och byggnämnden 2001-08-20

Laga kraft 2001-09-19

Genomförandetid till 2006-09-19


norr



10 0 50 100 meter

skala 1:1000

1276-P02/34

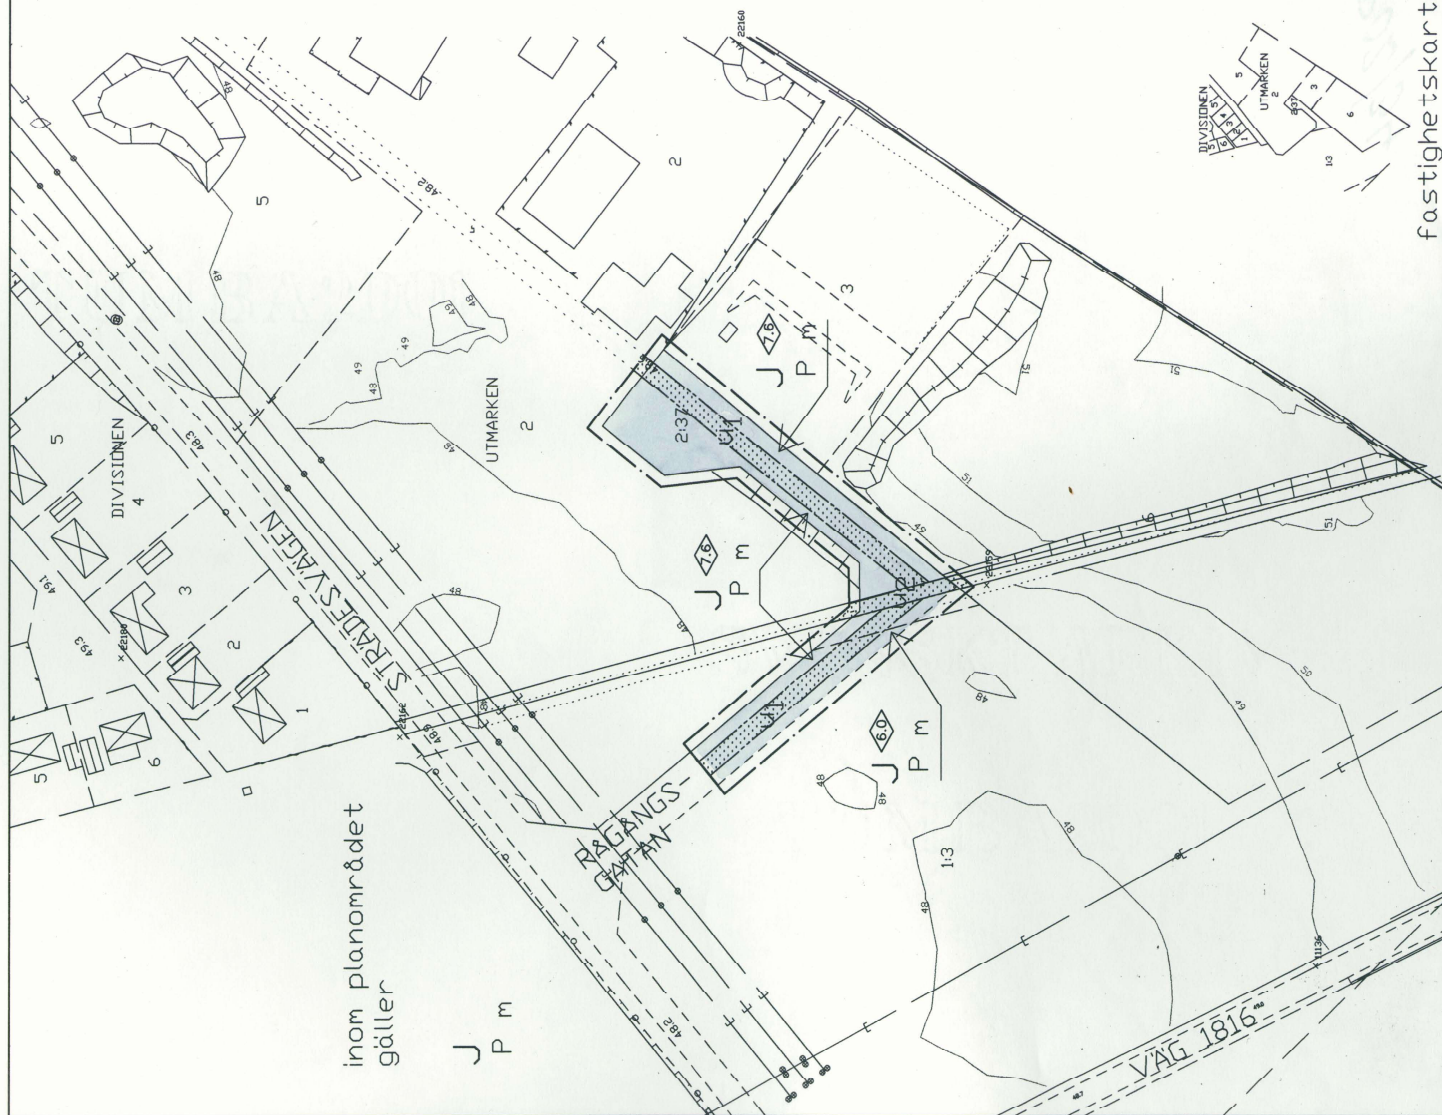

fastighetskarta