
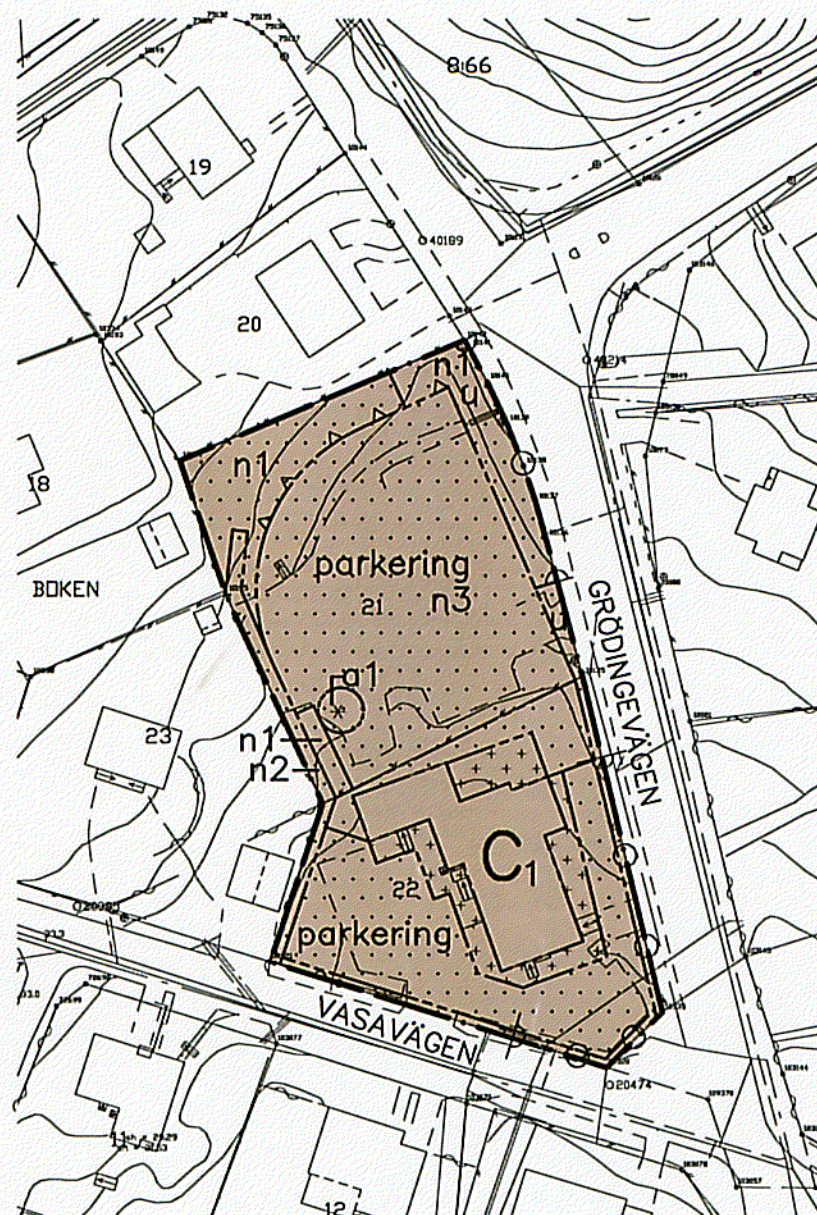


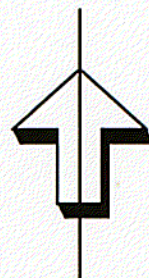

GRUNDKARTA
Fotogrammetriskt framställd
Grundkartan är upprättad i februari 2004 genom
utdrag ur Botkyrka kommuns digitala kartbas.
Koordinatsystem i plan ST 784, i höjd RH 00, måtklass II

Sven-Gunnar Broström
Kartingenjör

0 10 20 40 60 80 100 METER
ORIGINALSKALA 1:1000

Planbestämmelser

Följande gäller inom områden med nedanstående beteckningar.
Där beteckningar saknas gäller bestämmelsen inom hela planområdet
om inte annas anges.

Gränser

— Plangräns/Användningsgräns
--- Egenskapsgräns

MARKANVÄNDNING


Kvartersmark

C₁ Kyrka

BEGRÄNSNING AV MARKENS BEBYGGANDE



Marken får ej bebyggas

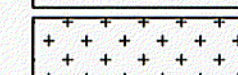

Marken får endast bebyggas med kompletteringar
till yttervägg typ skärmtak, vindfång
och anordningar för handikappanpassning

u

Marken skall vara tillgänglig för allmänna
underjordiska ledningar

MARKENS ANORDNANDE


Anläggningens utformning och markens anordnande skall vid
nybyggnad följa den till planen hörande illustrationsplanen

n1 Vegetation skall finnas

n2 Plank skall finnas

n3 Körytor skall vara belagda med asfalt och parkerings-
ytor med armerat gräs. Dagvatten skall infiltreras.
Ytparkering får anordnas

parkering

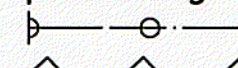

Utfart får ej anordnas



Mur eller plank med höjd 0,7 m över intilliggande parkeringsyta

UTFORMNING

Befintlig byggnad får ej byggas till

ADMINISTRATIVA BESTÄMMELSER

a1 Marklov krävs för fällning av trädet

Området skall utgöra en fastighet som ej får delas
Genomförandetiden är 5 år räknat från den dag planen
vinner laga kraft

Tillhör kommunfullmäktiges i Botkyrka kommun
beslut den 28 oktober 2004 § 174 intygar

Gerard Christ
kommunfullmäkt. sekr.

DETALJPLAN FÖR

BOKEN 21 OCH 22

I TUMBA VILLASTAD, BOTKYRKA KOMMUN

Upprättad av Tekniska Förvaltningen

i november 2003. Reviderad 2004-08-09.

Per-Anders Framgård
Per-Anders Framgård
Stadsarkitekt

PG Carlsson
PG Carlsson
Arkitekt SAR/MSA

Antagen KF 041028
Laga kraft 041130

16-34