


Original

Förslag till ändring av stadsplanen för

KV TAKET MM inom SALTSKOG i SÖDERTÄLJE

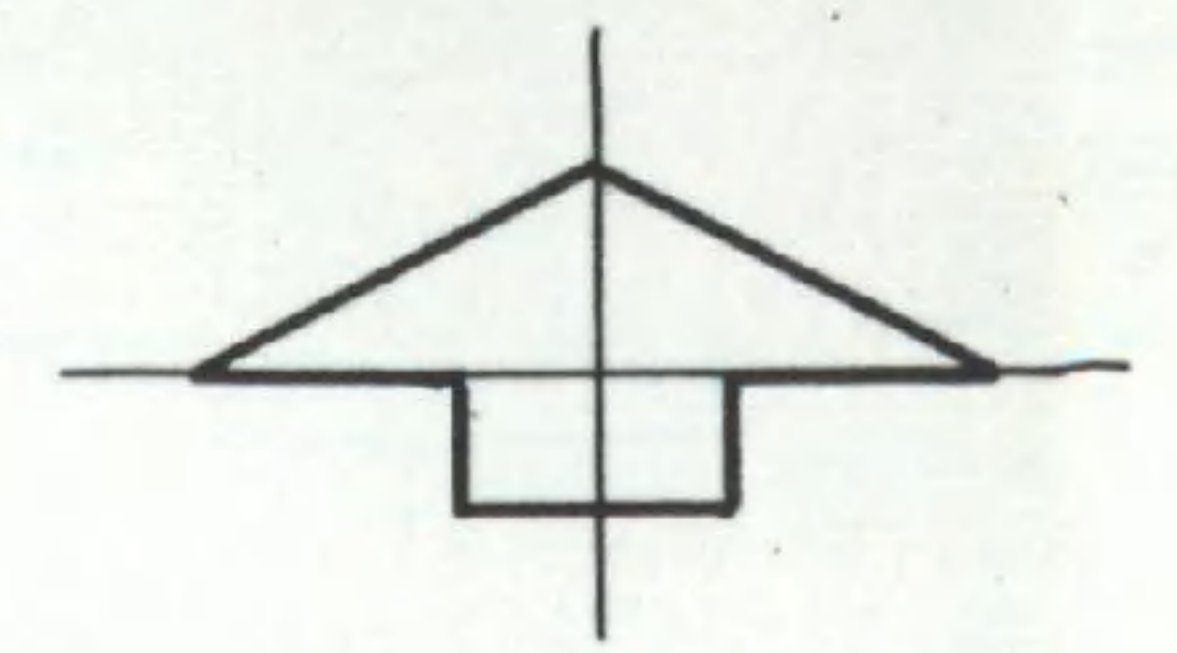

Upprättat å stadsarkitektkontoret i
Södertälje den 19 mars 1980

Lars Thylén
Lars Thylén
Stadsarkitekt

Olle Landberg
Olle Landberg
Planarkitekt

BETECKNINGAR: GRUNDKARTA

- Fastighetsgräns
- Byggnad
- Väg
- Staket
- Nivåkurvor
- Fastighetsgräns
- Gällande gatuhöjd

80-08-18 fastställdes denna
stadsplaneändring på sätt länsstyrelsens beslut sam-
ma dag närmare utviser; och må enligt 150 § 3 st.
byggnadslagen talan icke fullföljas mot nämnda be-
slut, varför detsamma orädelbart vunnit laga kraft.
Länsstyrelsen i Stockholms län som ovan.
På tjänstens vägnar

Erik Wretling

STADSPLANEKARTA

- Stadsplane gräns belägen 3m utanför fastställelseområdet
- Gällande områdesgräns avsedd att behållas
- Gällande områdesgräns avsedd att utgå
- Områdesgräns
- Områdesgräns från vilken mindre avvikelser i vissa fall får göras
- Bostäder
- Gata
- Park eller plantering
- Kvartersgård
- Mark som inte får bebyggas
- Gällande gatuhöjd
- Antal våningar
- Illustrationslinje

Antaget av Kommunfullmäktige i
Södertälje 1980-06-18, § 347
betygas i tjänsten:

Sven Waldeck
Sven Waldeck

GRUNDKARTA:
Mätklass : II
Koord.system : Södertälje lokala
Höjdsystem : — — — —
Byggnadsredov : Fasadlinjer
Grundkarta med fastighetsredovisning
upprättad 1979-11-12

Nils Hedlund
Nils Hedlund
Stadsingenjör

SKALA 1:1000

10 5 0 10 20 30 40 50

100 M

756A

BY