

Förslag till ändring av stadsplanen för kvarteret **PENSEÉN** i **VÄNERSBORG**

uppgjort i mars 1944 av

Svanke Paulson
stadsarkitekt

Antaget av stadsfullmäktige
den 10 oktober 1944 bekräftar
ex officio:

Max Rehnberg
stadsfullmäktige

Tillhör Kungl. Maj:ts beslut
den 17 augusti 1944.
Stockholm i Kommunikationsdepartementet.


Ex officio:
O. J. J. J. J.

kv.
Vallmon

kv.
Narcissen

Beteckningar

- Gällande gatv- och kvartersgräns avsedd att bibehållas.
- - - - - Föreslagen gräns mellan olika bestämelseområden.
- Hb S III Beteckningar hänförande sig till stadsplanebestämmelserna.
- HI
- 0.0 Gällande gathöjd avsedd att bibehållas.
- - - - - Befintlig tomtgräns.
- /// Befintlig byggnad.
- 0 Tomtnummer.
- + - - - - Gräns för det av förslaget berörda området

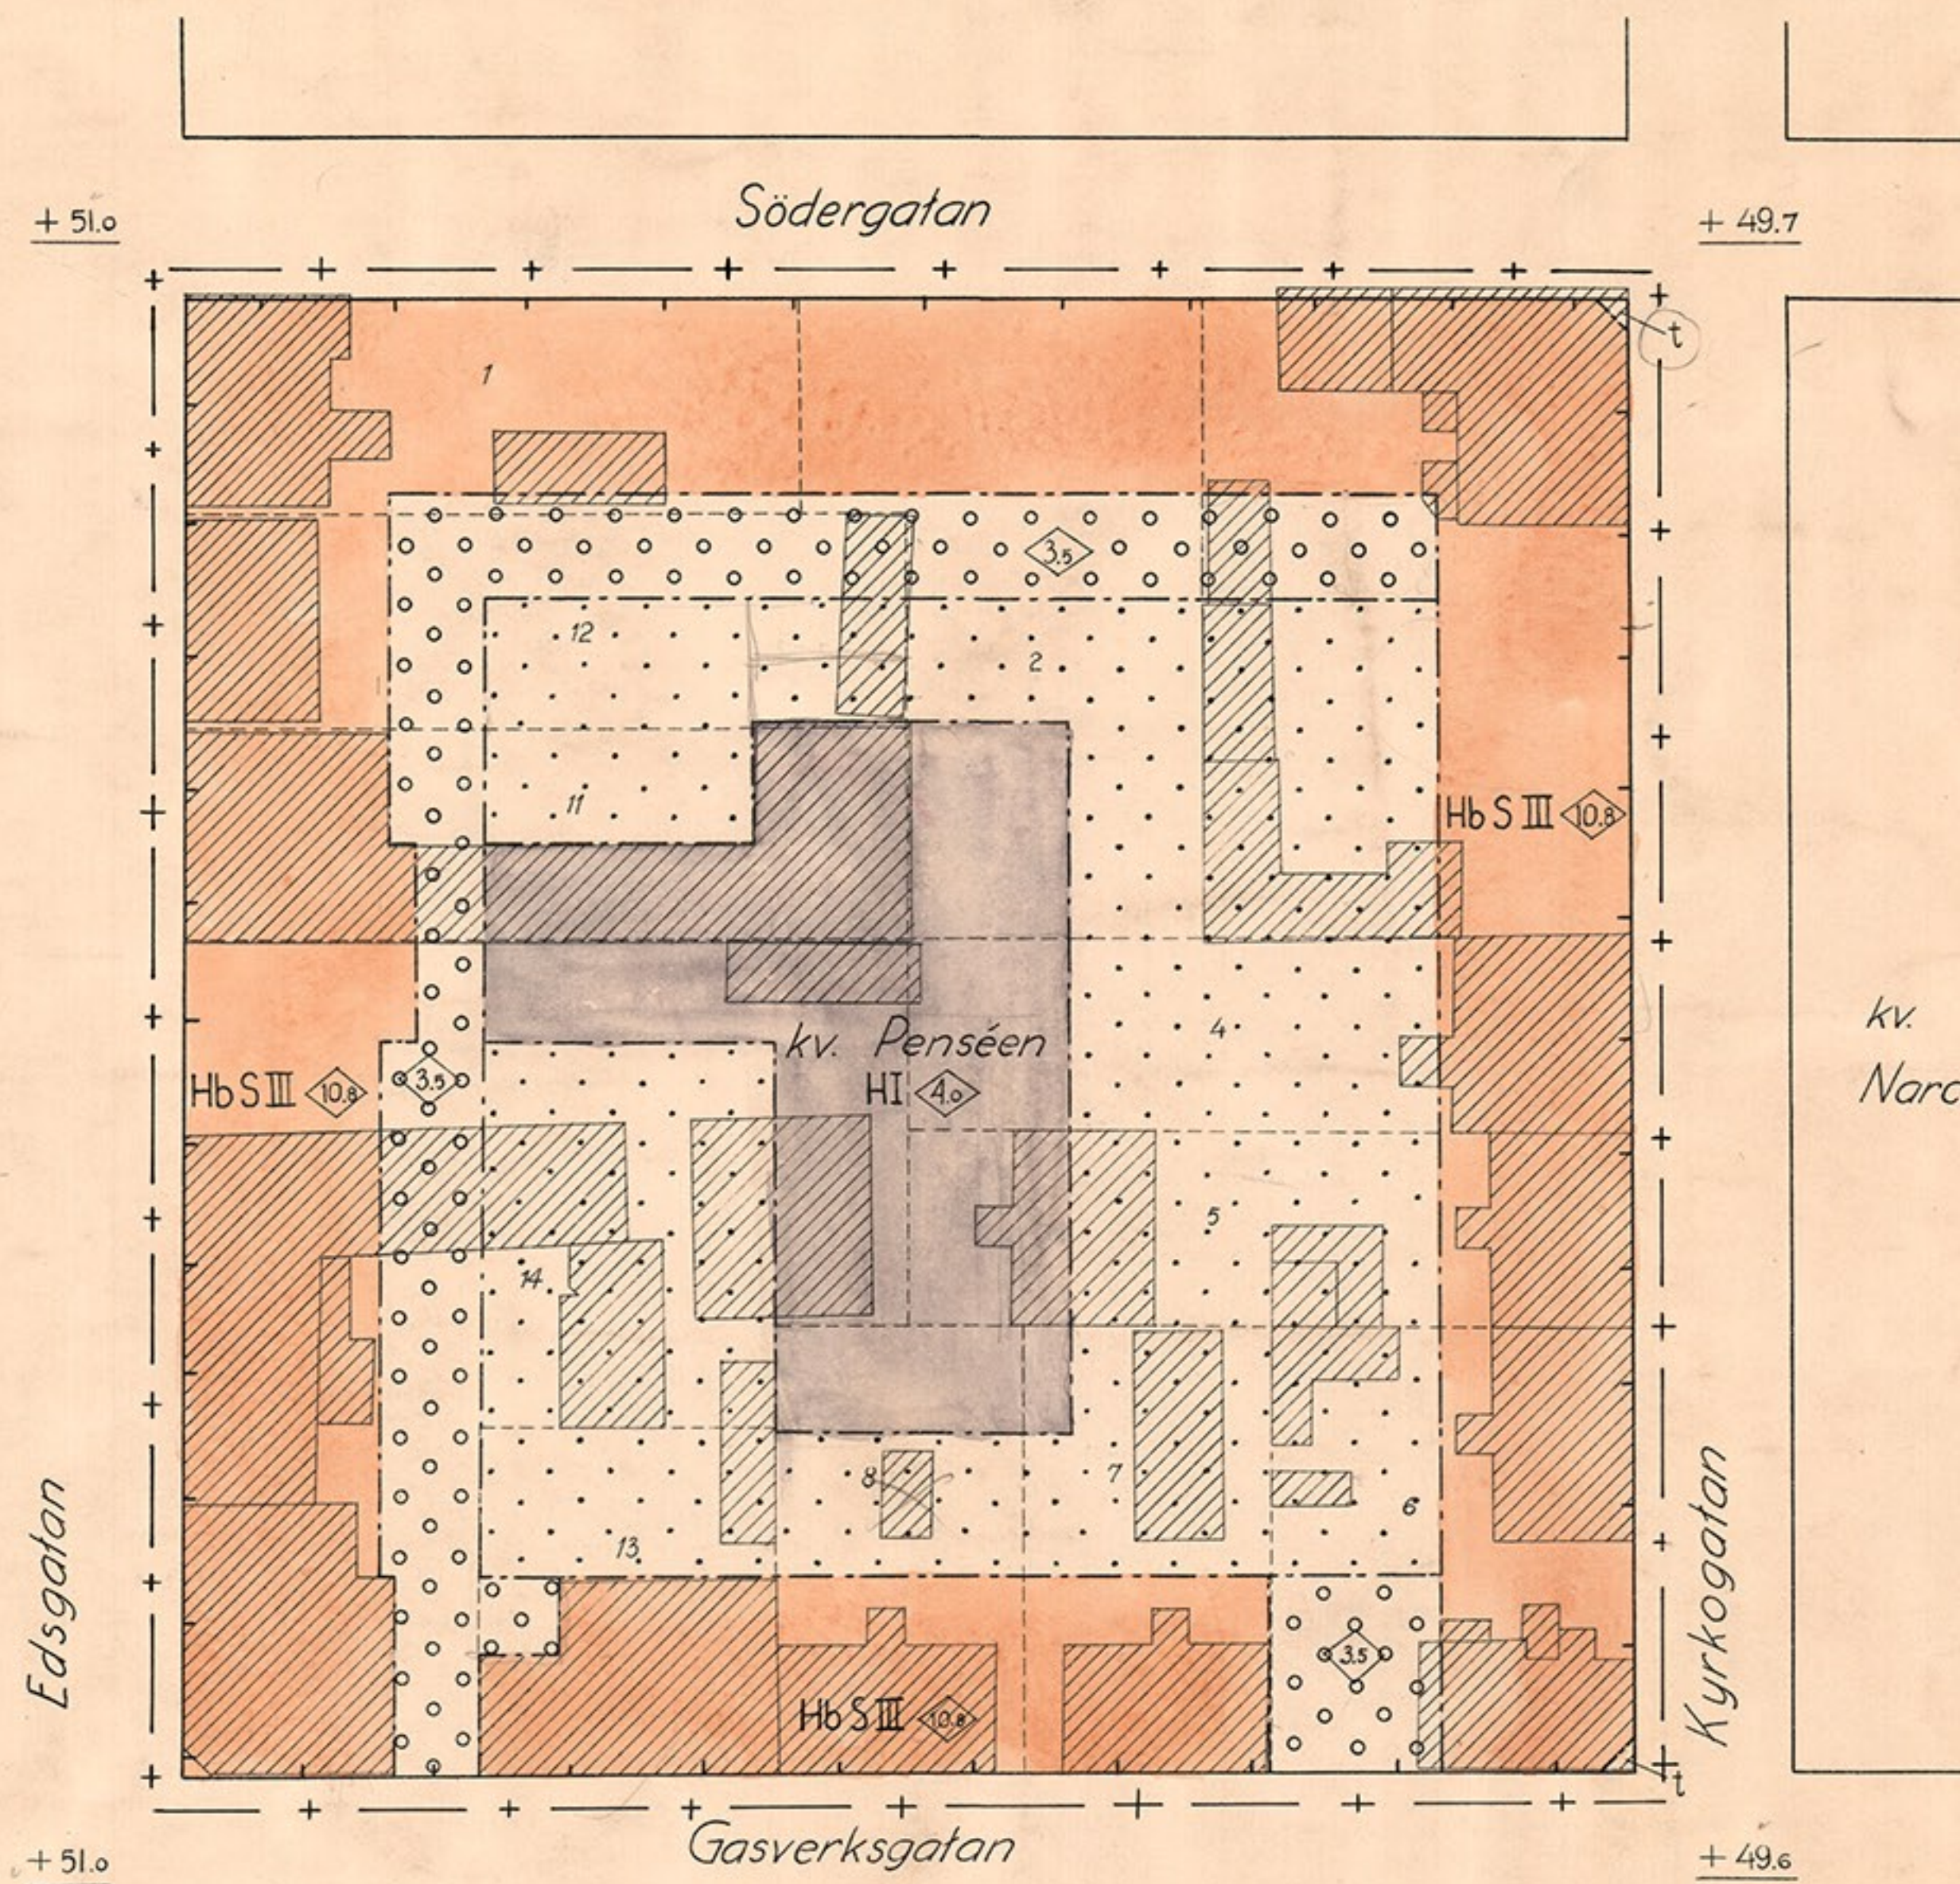

skala 1:400

m 10 5 0 10 20 30 40 50 60 70 80 90 100 m.