

81-81-5661

(8)



97.12.12
Kerstin Svensson

0 50 100 150 200 M
SKALA 1:2000

OMRÅDE DÄR BYGGLOVSPLIKTEN SKALL
MINSKAS ENLIGT FÖLJANDE:

UNDER FÖRUTSÄTTNING ATT MAX 40 % AV FASTIGHETEN BEBYGGES
FÖR FÖLJANDE ÅTGÄRDER VIDTAS UTAN BYGGLOV:

Uterum max 30 m² ej beläget mot gata,
minst 4,5 meter från tomtgräns.

Förråd, högst 2,6 meter högt och omfattande
högst 20 m², beläget minst 4,5 meter från tomtgräns.

Carport max 30 m² högst 2,6 meter och belägen minst
fem meter från gata och minst 4,5 meter från tomtgräns.

Upptagande av takkupa med högst 2,4 meter bredd.

Under förutsättning att skriftligt medgivande från
berörd granne finns skall inte heller bygglov krävas
för ovan nämnda åtgärder, belägna närmare tomtgräns än 4,5 meter.


TILLÄGG TILL GÄLLANDE DETALJPLANER FASTSTÄLLDA
1940-02-23, 1969-01-08 OCH 1980-06-02

ÄNDRING AV DETALJPLAN FÖR
SYDÖSTRA DELEN AV
KVIDINGE SAMHÄLLE
ÅSTORPS KOMMUN, KRISTIANSTADS LÄN
UPPRÄTTAT 1995-10-04

Johan Mogensen
stadsarkitekt

Kerstin Svensson
handläggare

Detaljplanen
godkänd av BN 1995-11-20
antagen av KF 1995-12-18
lagakraft 96-03-04

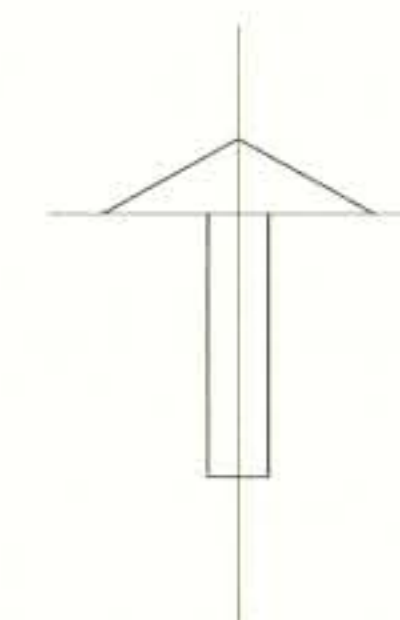

**ÄNDRING AV DETALJPLAN FÖR
SYDÖSTRA DELEN AV KVIDINGE
SAMHÄLLE, ÅSTORPS KOMMUN
KRISTIANSTADS LÄN**

LANTMÄTERIMYNDIGHETEN
Kristianstads län

BESKRIVNING

Ink 1997-01-02

Dnr. *FLC 962364*

För området gäller detaljplaner fastställda 1940-02-23,
1969-01-08 SAMT 1980-06-02.

Förslaget till av detaljplanerna innebär att bygglovs-
plikten minskas enligt följande:

Under förutsättning att högst 40 % av tomtarean bebyggs får
följande åtgärder vidtas utan bygglov.

- * Uterum max 30 m² ej beläget mot gata, minst 4,5 meter
från tomtgräns.
- * Förråd, högst 2,6 meter högt och omfattande högst 20 m²,
beläget minst 4,5 meter från tomtgräns.
- * Carport max 30 m² högst 2,6 meter och belägen minst fem
meter från gata och minst 4,5 meter från tomtgräns.
- * Upptagande av takkupa med högst 2,4 meter bredd.
- * Under förutsättning att skriftligt medgivande från berörd
granne finns skall inte heller bygglov krävas för ovan-
nämnda åtgärder, belägna närmare tomtgräns än 4,5
meter.

SAMRÅD

Samråd med berörda sakägare har skett enligt bilaga 1.
Samråd med länsstyrelsen sker under oktober 1995.

PLANBESTÄMMELSER

Förslag till planbestämmelser redovisas på plankarta.

GENOMFÖRANDETID

Genomförandetiden för planförslaget skall vara 15 år.

Åstorp 1995-10-04



Johan Mogensen
stadsarkitekt

Detaljplanen

godkänd av BN 1995-11-20 § 148

antagen av KF 1995-12-18

lagakraft 1996-03-04

96-12-19
Bengt Olle Andersson