

Karta

öfver

Köpmangatan i Sundsvall

Upprättad år 1916 af


Karl Olofsson
Stadsingenjör.

Tillhör

nådiga brevet den 23 april 1917 till
Kungl. Maj:ts befallningshavande i Väs-
tmanlands län bebygg-

ex officio:

Jönvallin

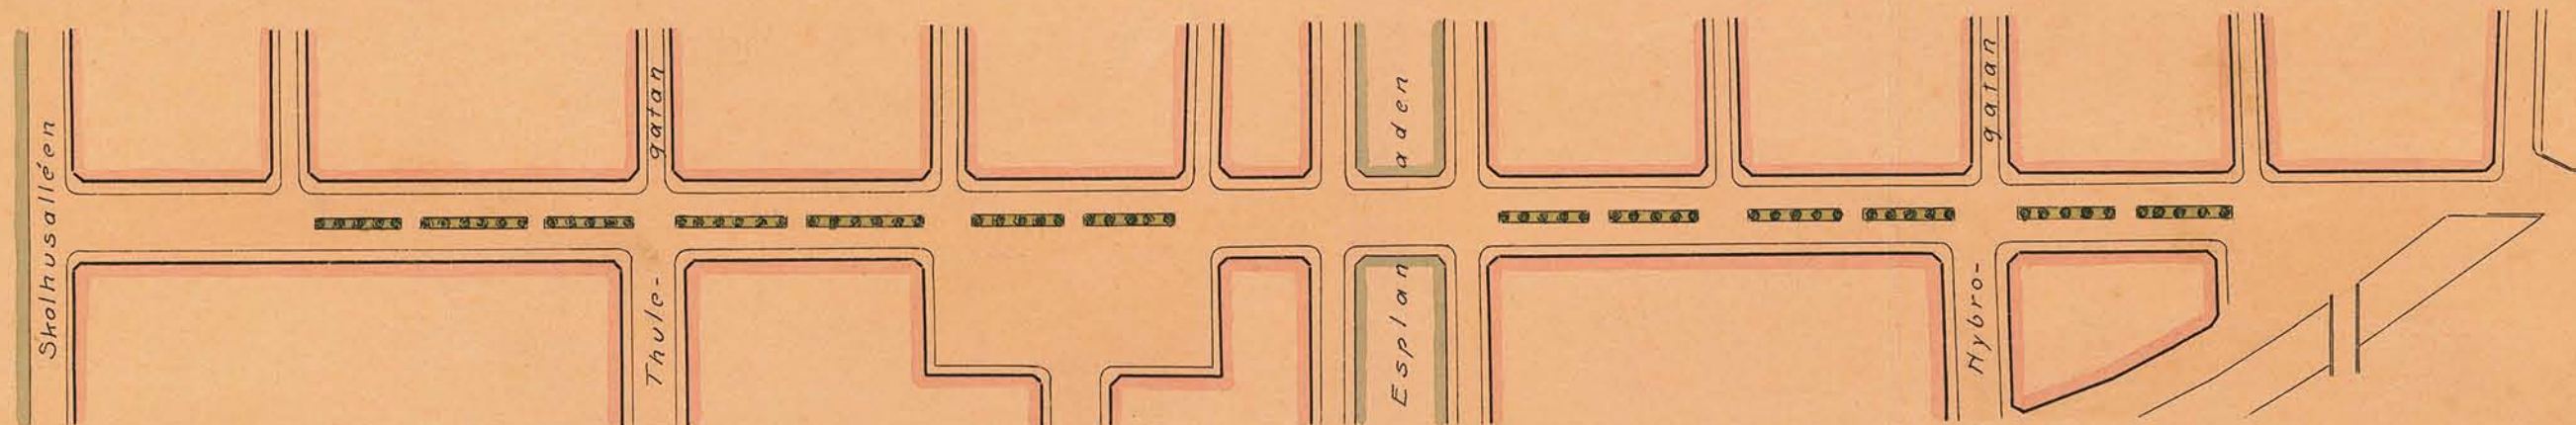

Skala för Situationsplan 1:2000.



Skala för Tvärsektion 1:200.

