


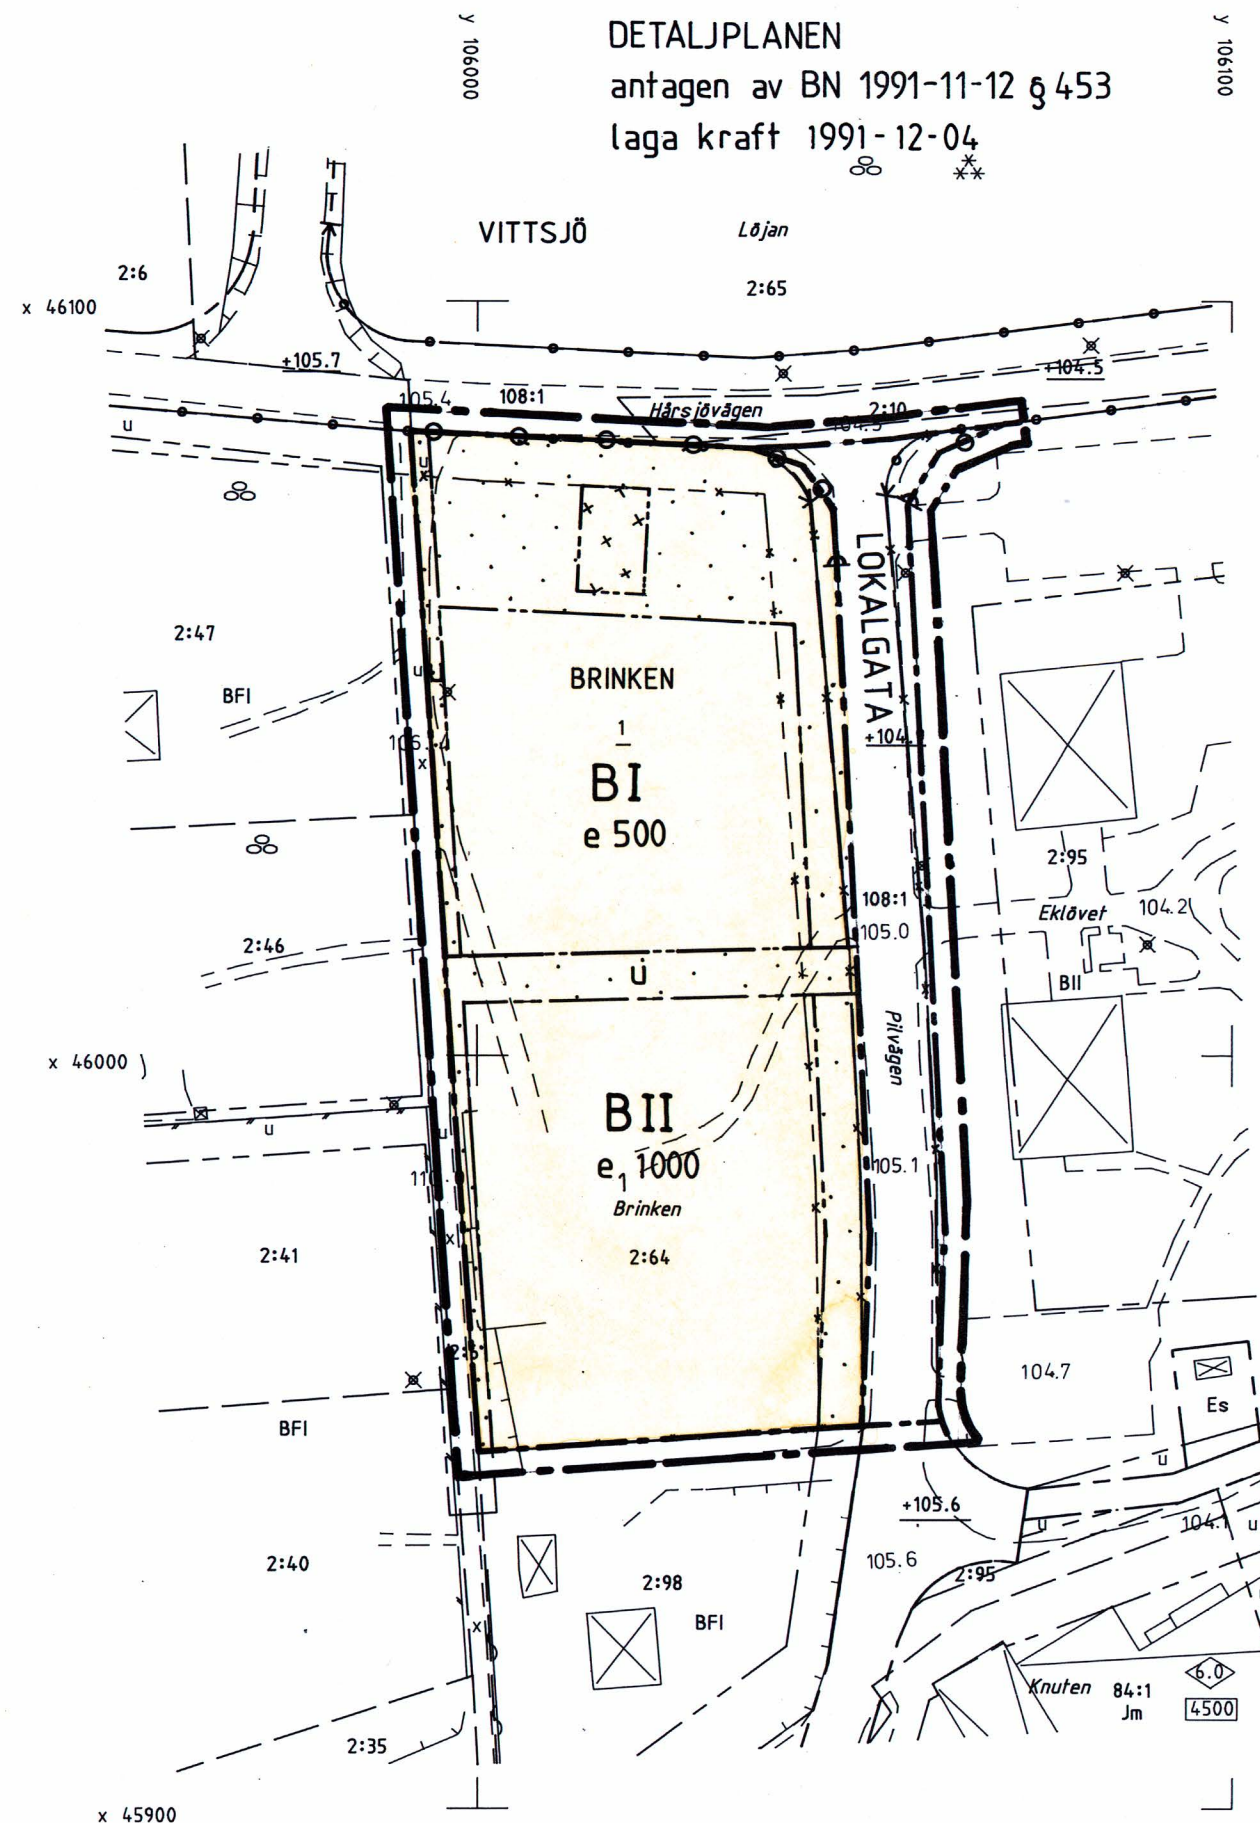

DETALJPLANEN

antagen av BN 1991-11-12 § 453

laga kraft 1991-12-04



GRÄNSBETECKNINGAR

- Detaljplanegräns belägen 3 m utanför det område förslaget avser
- Användningsgräns
- Egenskapsgräns
- Utgående gränser

Förslag till ändring av DETALJPLAN för BRINKEN 1 m fl Vittsjö tätort, Hässelholms kommun, Kristianstads län.

Upprättat i maj 1991, reviderat efter samråd i november 1991
Stadsarkitektkontoret

Leif Berg
Leif Berg
Stadsarkitekt

Kerstin Christensson
Kerstin Christensson
Karttekniker

PLANBESTÄMMELSER

Följande gäller inom områden med nedanstående beteckningar. Där beteckning saknas gäller bestämmelsen inom hela planområdet.

MARKANVÄNDNING

Endast angiven användning och utformning är tillåten.

Allmänna platser

LOKALGATA Lokaltrafik

Kvartersmark

B Bostäder

UTFORMNING AV ALLMÄNNA PLATSER

+0,0 Gatuhöjd

UTNYTTJANDEGRAD

e 000 Största byggnadsarea i m² ovan mark

e₁ 000 Största våningsyta

BEGRÄNSNINGAR AV MARKENS BEBYGGANDE

Marken får inte bebyggas

Marken får endast bebyggas med uthus och garage

Marken skall vara tillgänglig för allmänna underjordiska ledningar.

MARKENS ANORDNANDE

parkering Parkeringsplats skall finnas

Utfart får inte anordnas

UTFORMNING

I, II Högsta antal våningar

ADMINISTRATIVA BESTÄMMELSER

Genomförandetiden slutar 1997-12-31

HÄSSELHOLMS KOMMUN
MÄTNINGSKONTORET
Stadshuset
281 31 HÄSSELHOLM

RITAD AV, KONSTRUERAD AV
KW
Teckenförklaring se bif bilaga

Godkänd ur sekretesssynpunkt för spridning
1981-02-12 STATENS LANTMÄTERVERK

GRUNDKARTA över
VITTSJÖ 2:64 m fl
i tätorten Vittsjö
i HÄSSELHOLMS KOMMUN

datum 1991-04-25 SKALA 1:1000

[Signatures]