


Förslag till ändring av stadsplan för del av kv. SPORREN i Norrtälje stad

upprättat, Stockholm den 3 november 1966
å EGLERS STADSPLANEBYRÅ AB

HARRY EGLER
arkitekt SAR

PETER LANG
arkitekt SIA

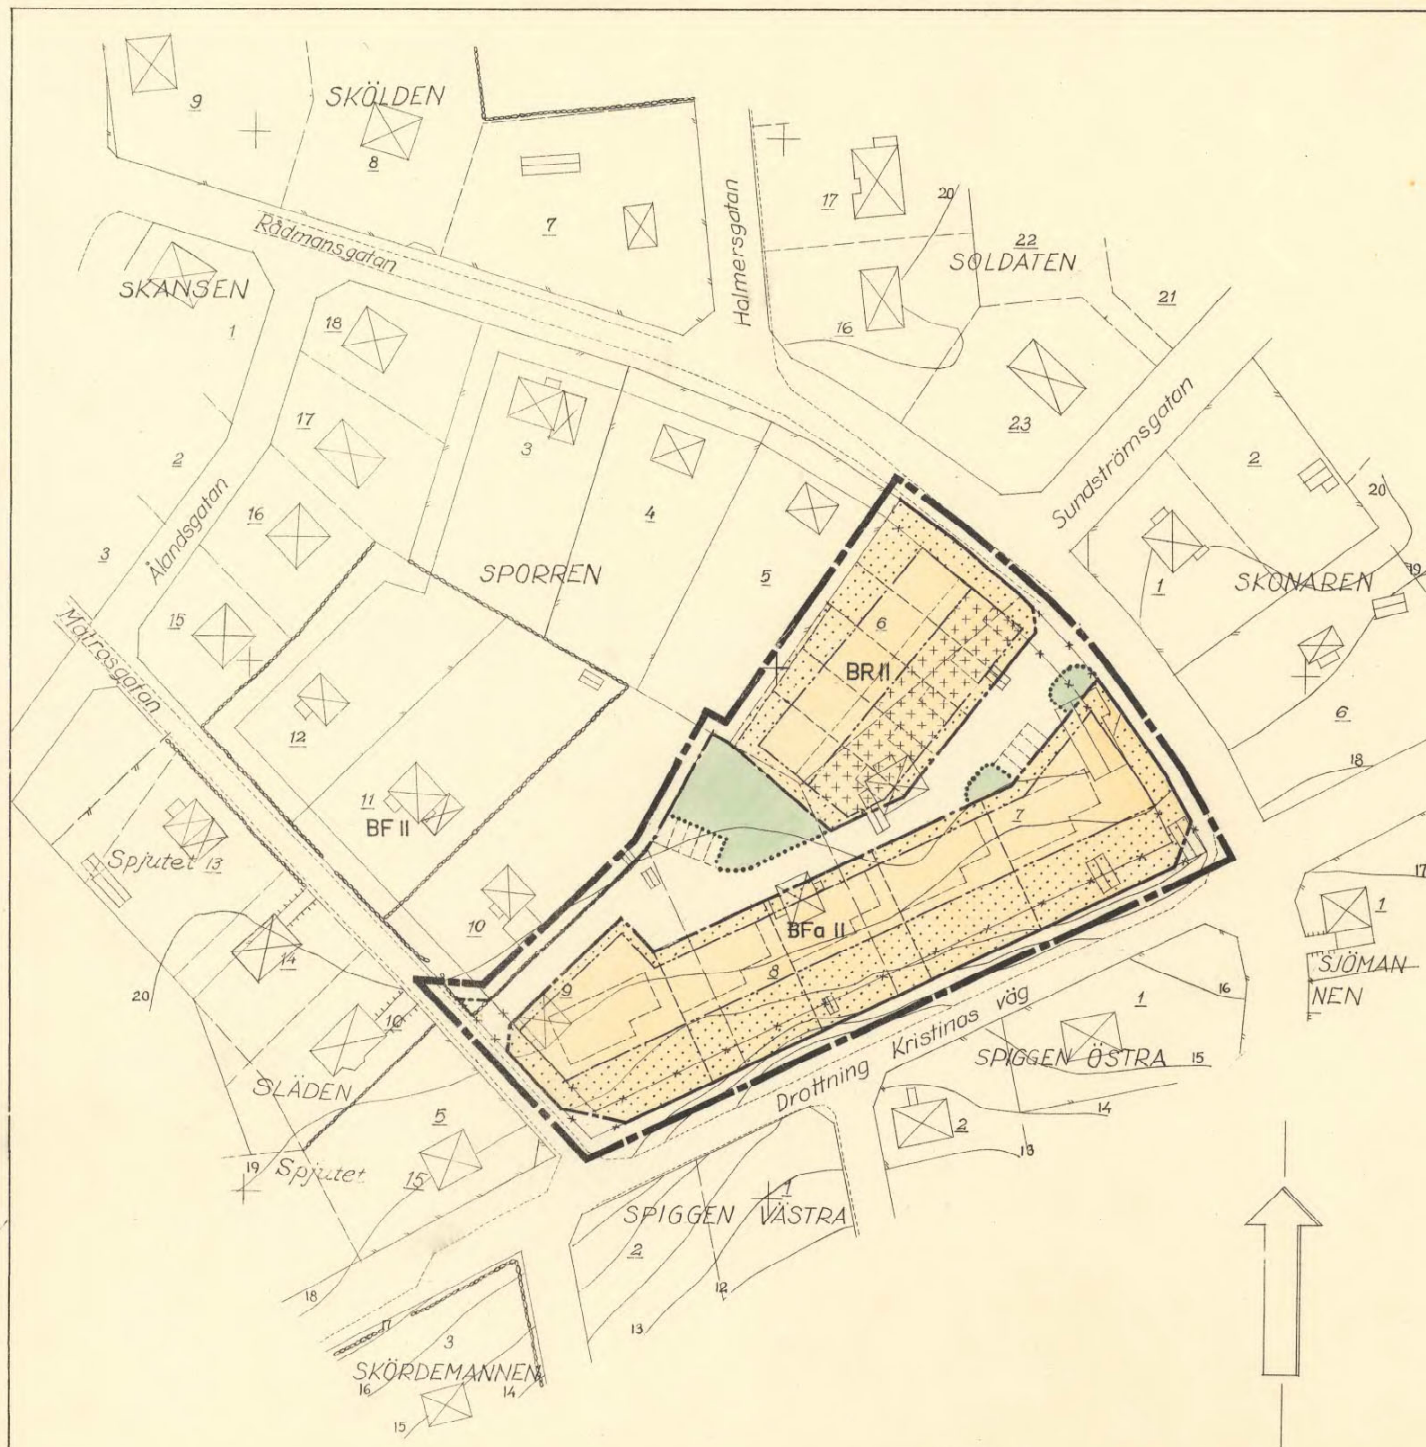

- — — — — stadsplane gräns, belägen 3 m utanför det område för vilket fastsällelse sökes
- — — — — områdesgräns
- — — — — bestämmelsegräns
- — — — — gällande stadsplanelinjer
- * — * — gällande stadsplanelinje avsedd att utgå
- parkgräns ej avsedd att fastställas
- — — — — illustrationlinjer

- allmän plats, gata resp. park
- B område för bostadsändamål
- område som ej får bebyggas
- område för garage, uthus och dylikt
- II antal våningar
- Fa, R byggnadssätt

- nivåkurvor
- fastighetsbeteckning
- befintlig fastighetsgräns
- befintlig byggnad
- häck, staket

EGLERS STADSPLANEBYRÅ AB
HARRY EGLER - FRED FORBÄT - ERIK OLOF HOLMBERG
ARKITEKTER SAR - SKÖLDUNGAGATAN 6, STOCKHOLM Ö
Norrtälje stad
del av kv. SPORREN
förslag till ändring av stadsplan

ritad av /CO	skala 1:1000	datum 3.11.66	reg. nr. L 182c
-----------------	-----------------	------------------	--------------------