
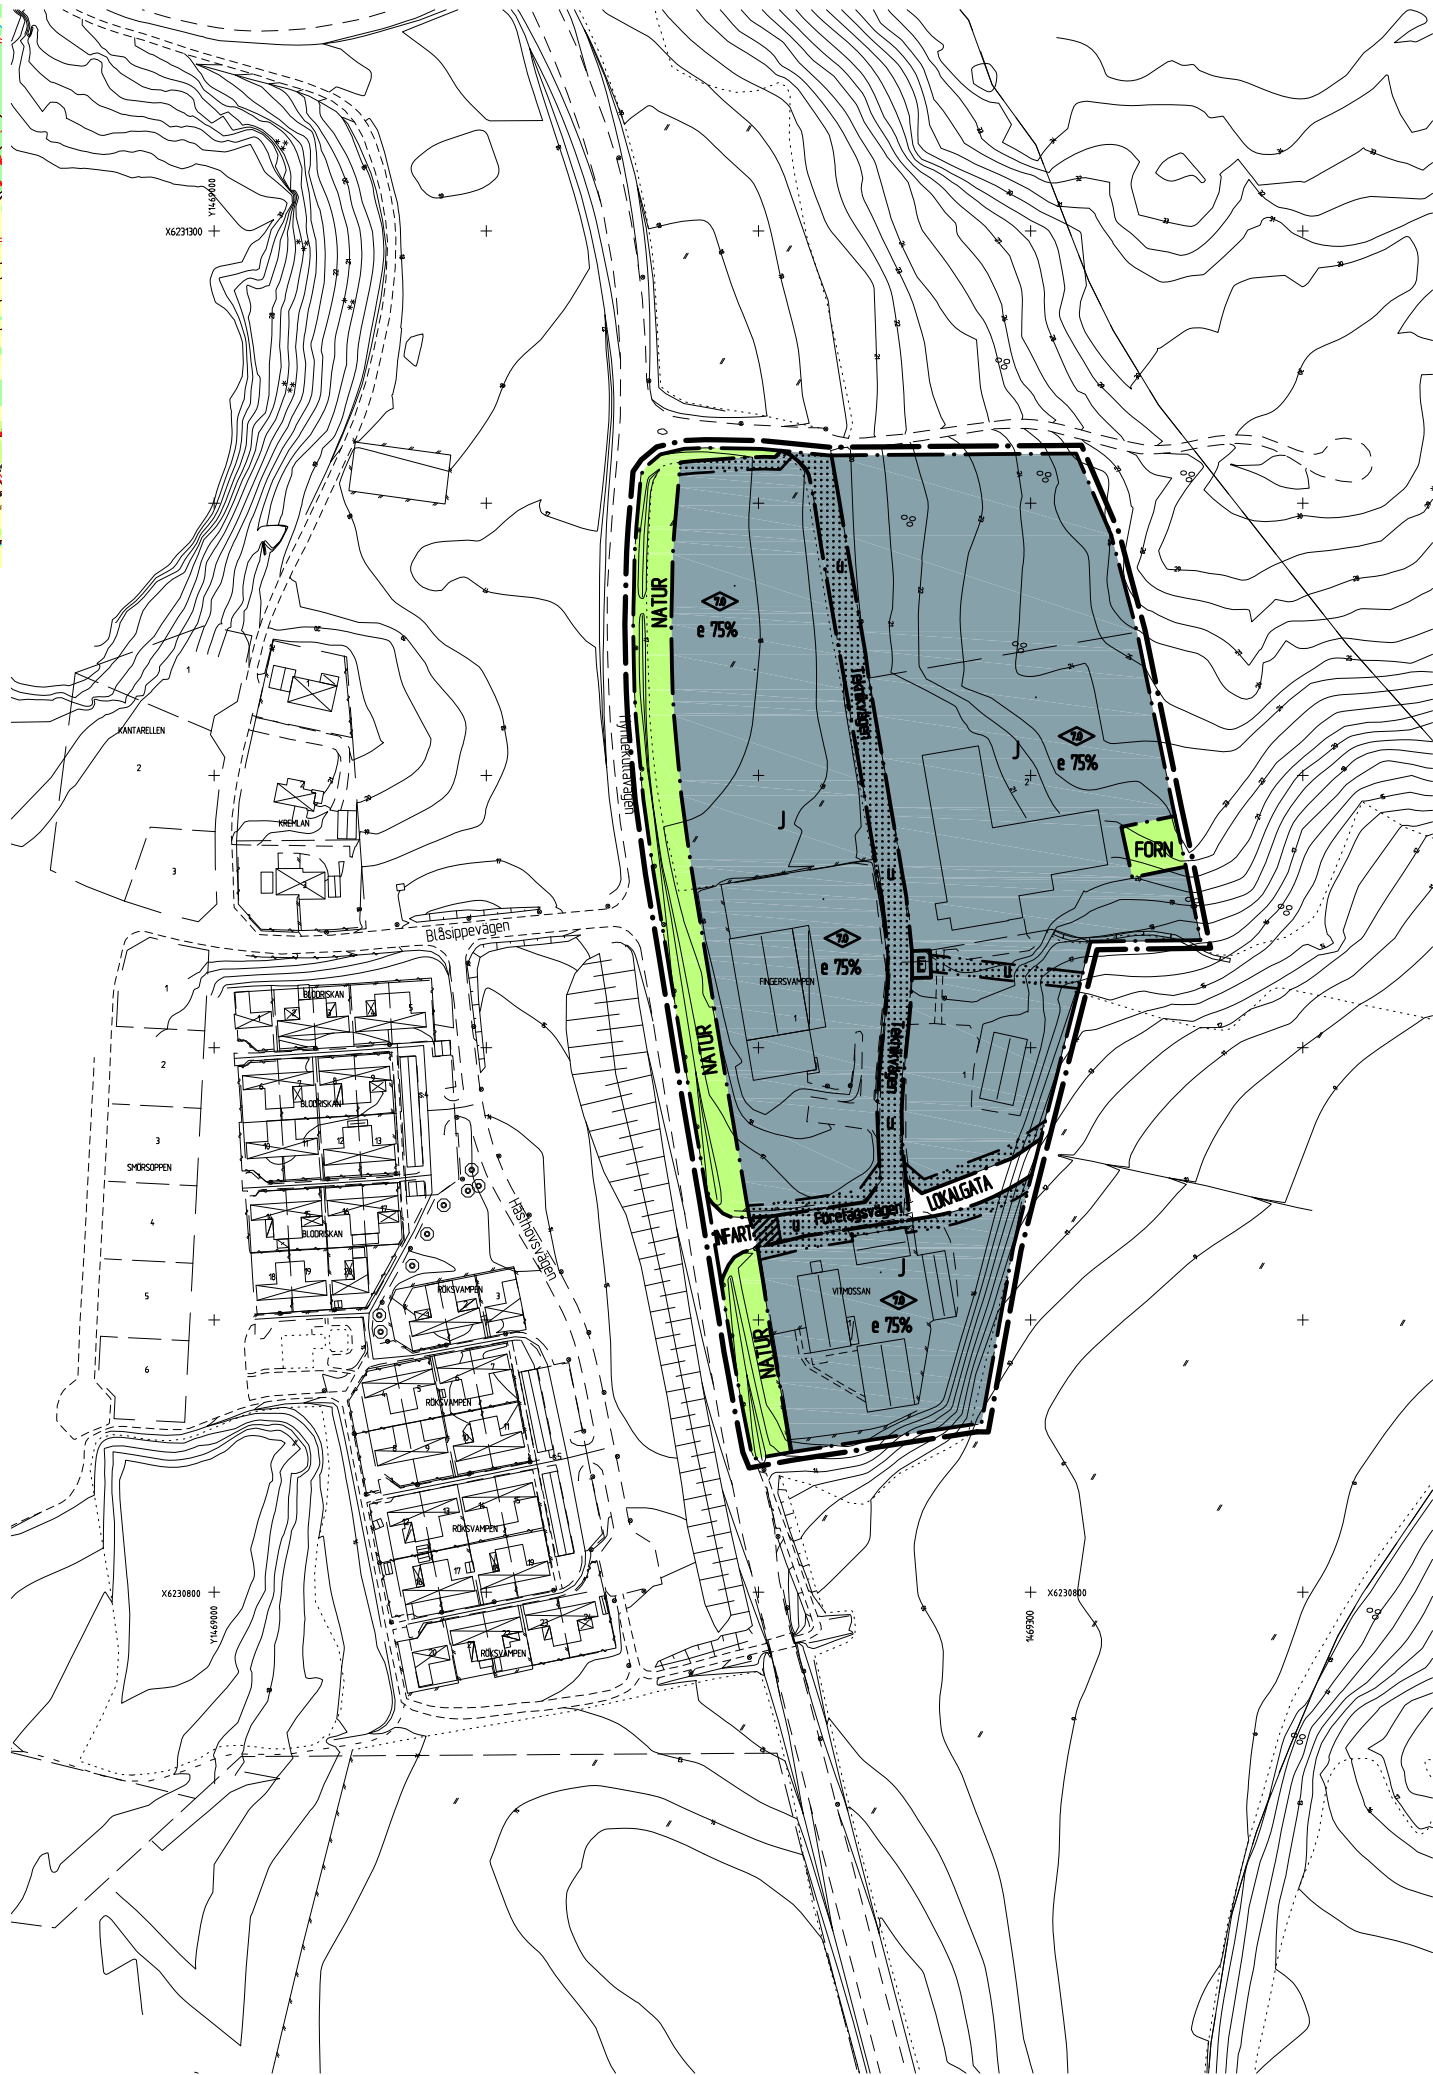


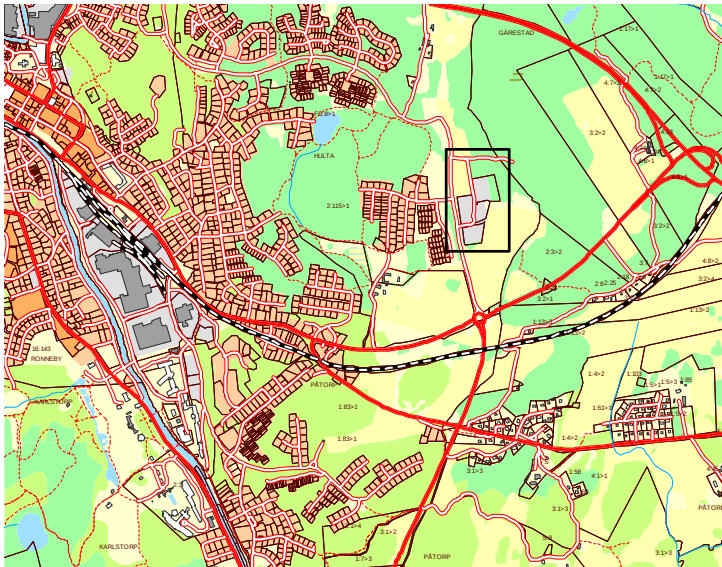

Hulta 2:115, del av (Water Jet)

PLANBESTÄMMELSER

Följande gäller inom områden med nedanstående beteckningar. Endast angiven användning och utformning är tillåten. Bestämmelser utan beteckning gäller inom hela planområdet.

Gränser

- Detailplanegräns 3 meter utanför planområdet
- Användningsgräns
- Egenskapsgräns

BESTÄMMELSER

Allmänna platser

- INFART Infartstrafik
- LOKALGATA Lokalgata (tillfällig användning som kvartersmark (upplag))
- NATUR Naturområde

Kvartersmark

- FORN Fornlämningsområde
- E Tekniska anläggningar
- J Industri

BEGRÄNSNINGAR AV MARKENS BEBYGGANDE

- Marken får inte bebyggas
- Område inom vilket grind inte får uppföras

EGENSKAPER

BEGRÄNSNING AV MARKENS BEBYGGANDE

- u Marken skall vara tillgänglig för allmänna underjordiska ledningar

UTNYTTJANDEGRAD/FASTIGHETSINDELNING

- e 75 Största byggnadsarea i procent av fastighetsarea

PLACERING, UTFORMNING, UTFÖRANDE

- 0,0 Högsta byggnadshöjd i meter

ADMINISTRATIVA BESTÄMMELSER

Genomförandeliden är 5 år från närmaste halvårsskifte efter det att planen vunnit laga kraft

GRUNDKARTANS BETECKNINGAR

- Fastighetsgräns
- Kvartersgräns
- Fastighetsbeteckning
- Byggnader, fasadlinjer redovisade
- Större byggnad, industri
- Staket
- Häck
- Stenmur
- Slätt
- Väg
- Kantsten
- Ägostagsgräns
- Träd
- Nivåkurvor
- Avvägd höjd
- Belysningsstolpe
- Gatunamn

Grundkartan fastställd genom digitalisering av primärkartan skala 1:1000 juli 1993. Reviderad januari 2007. Koordinatsystem i plan RT90 25gonV och i höjd RH 00.

Stefan Svanberg, Ingenjör, Metria

Till planen hör:		
Planbeskrivning	Miljöbedömning	
Genomförandebeskrivning	Fastighetsförteckning	
Detailplan för		Antagandehandling
Hulta 2:115, del av (Water Jet)		Beslutsdatum
		Godkännande
Ronneby kommun, Blekinge län		BN
		Antagande
Upprättad 2007-02-19		2007-04-12
		BN
Reviderad 2007-04-04		Laga kraft
		2007-05-10
Birgitta Holgersson		
		David Gillanders
Planarkitekt		Stadsarkitekt
Skala 1:2000		
0 20 40 60 80 100		200 m
		382