


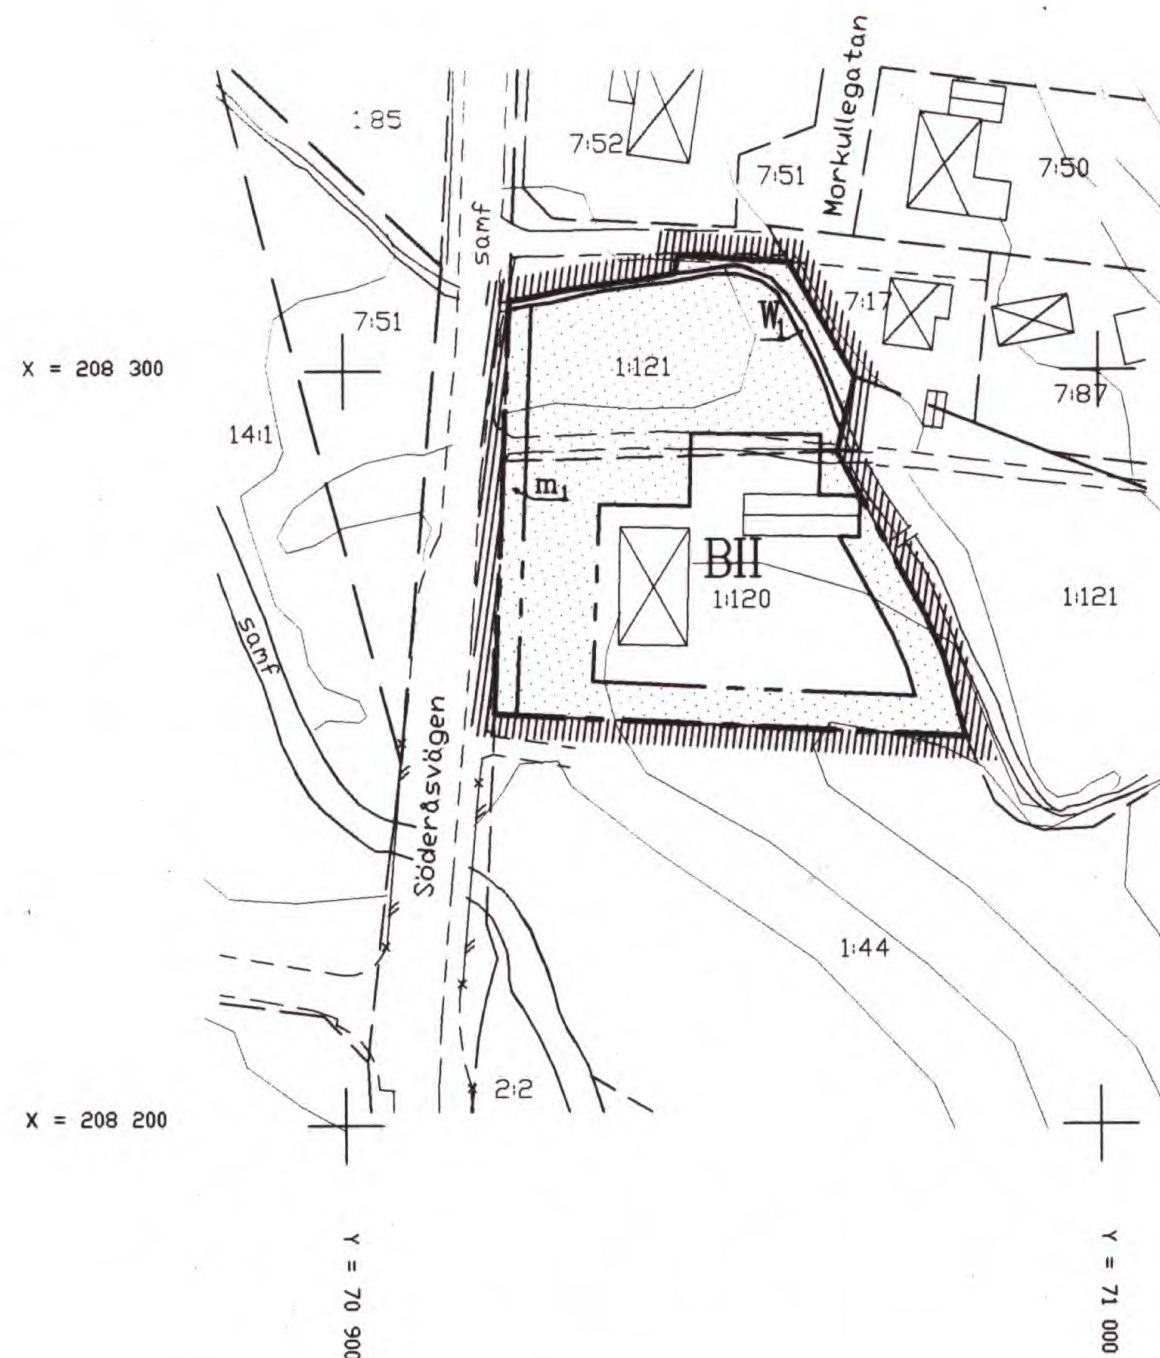


ANTAGANDEHANDLING

Antagandehandlingarna består av:

- plankarta med bestämmelser
- planbeskrivning
- genomförandebeskrivning
- särskilt utlåtande

Skala 1:1000

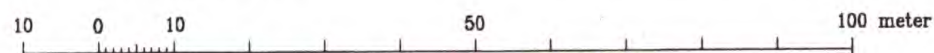

PLANBESTÄMMELSER

Följande gäller inom de områden som har nedanstående beteckningar. Där beteckning saknas gäller bestämmelsen inom hela planområdet om inte annat anges. Endast angiven användning och utformning är tillåten.

Gränsbeteckningar

- Planområdesgräns innerkant raster
- Användningsgräns
- Egenskapsgräns

MARKANVÄNDNING

Kvartersmark

- B Bostäder

Vattenområde

- W₁ Öppet dike som skall hållas tillgängligt som dagvattenrecipient. Dämning får inte utföras.

BEGRÄNSNING AV MARKENS BEBYGGANDE

- Marken får inte bebyggas

UTFORMNING OCH UTFÖRANDE AV KVARTERSMARK

- II Högsta antal våningar
- m₁ Inom detta område får flaggspel, murar och dylikt inte uppföras som kan verka störande för trafiken.

Administrativa bestämmelser

Genomförandetiden är fem år från den dag detaljplanen vinner laga kraft.

DETALJPLAN

Reglerar markanvändning och byggande enl. Plan och bygglagen

PLANKARTA MED BESTÄMMELSER

KÅGERÖD 1:120 m fl (Söderåsvägen)

I KÅGERÖDS SAMHÄLLE, SVALÖVS KOMMUN,
SKÅNE LÄN 1998-08-25 rev. 1998-09-18

Upprättad av:

Åsa Nilsson
Arkitekt

Astrid Burton
Planassistent

godkänd av MBN 1998-09-21
antagen av MBN 1998-09-21
laga kraft 1998-11-11

Registrerad 990216