


Förslag till ändring av stadsplan för kv. LADUGÅRDEN, MAGASINET och MEJERIET i Norrtälje stad

upprättat, Stockholm den 30 september 1960 å
EGLERS STADSPLANEBYRÅ

HARRY EGLER
arkitekt SAR

PETER LANG
arkitekt SIA

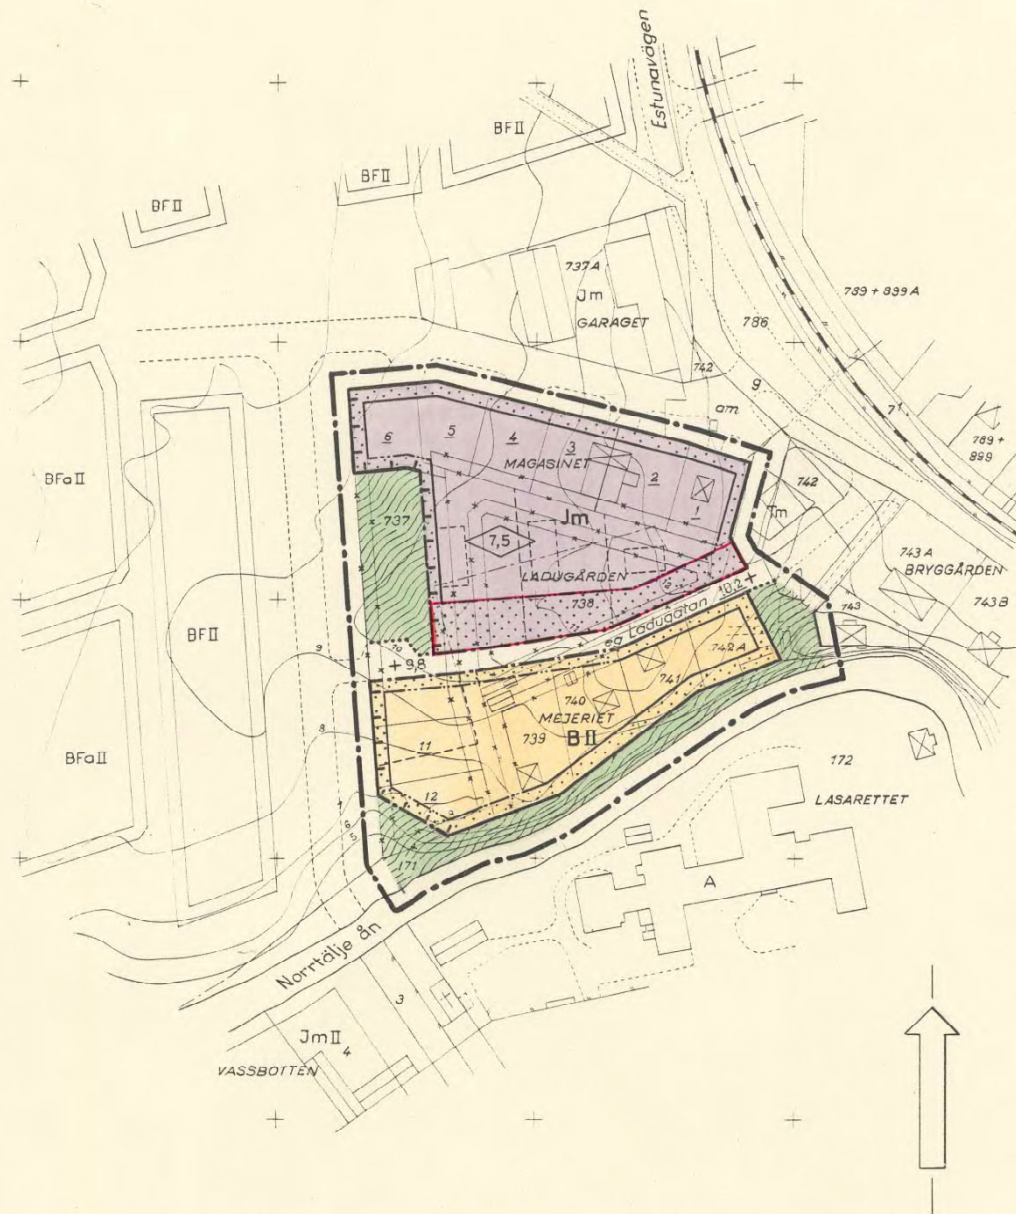

- — — — — stadsplanegräns belägen sex meter utanför det området för vilket fastställelse begäres
- — — — — områdesgräns
- - - - - områdesgräns med förbjuden utfart
- bestämmelsegräns
- — — — — gällande stadsplanelinje avsedd att bibehållas
- - - - - gällande stadsplanelinje avsedd att utgå
- parkgräns ej avsedd att fastställas
- - - - - illustrationslinje

- allmän plats, gata
- ▨ allmän plats, park
- B område för bostadsändamål
- Jm område för småindustriändamål
- ▨ mark som ej får bebyggas

- II antal våningar
- 0,0 byggnadshöjd
- +0,0 gällande gatuhöjd
- +0,0 föreslagen gatuhöjd

EGLERS STADSPLANEBYRÅ
HARRY EGLER - FRED FORBÄT - ERIK OLOF HOLMBERG
ARKITEKTER SAR - SKÖLDUNGAGAT. 6, STOCKHOLM 6

Norrtälje stad
kv. Ladugården, Magasinet, Mejeriet
förslag till ändring av stadsplan

ritad av R.V.	skala 1:2000	datum 30-9-1960	reg. nr K 146
------------------	-----------------	--------------------	------------------

0188-

B 72