


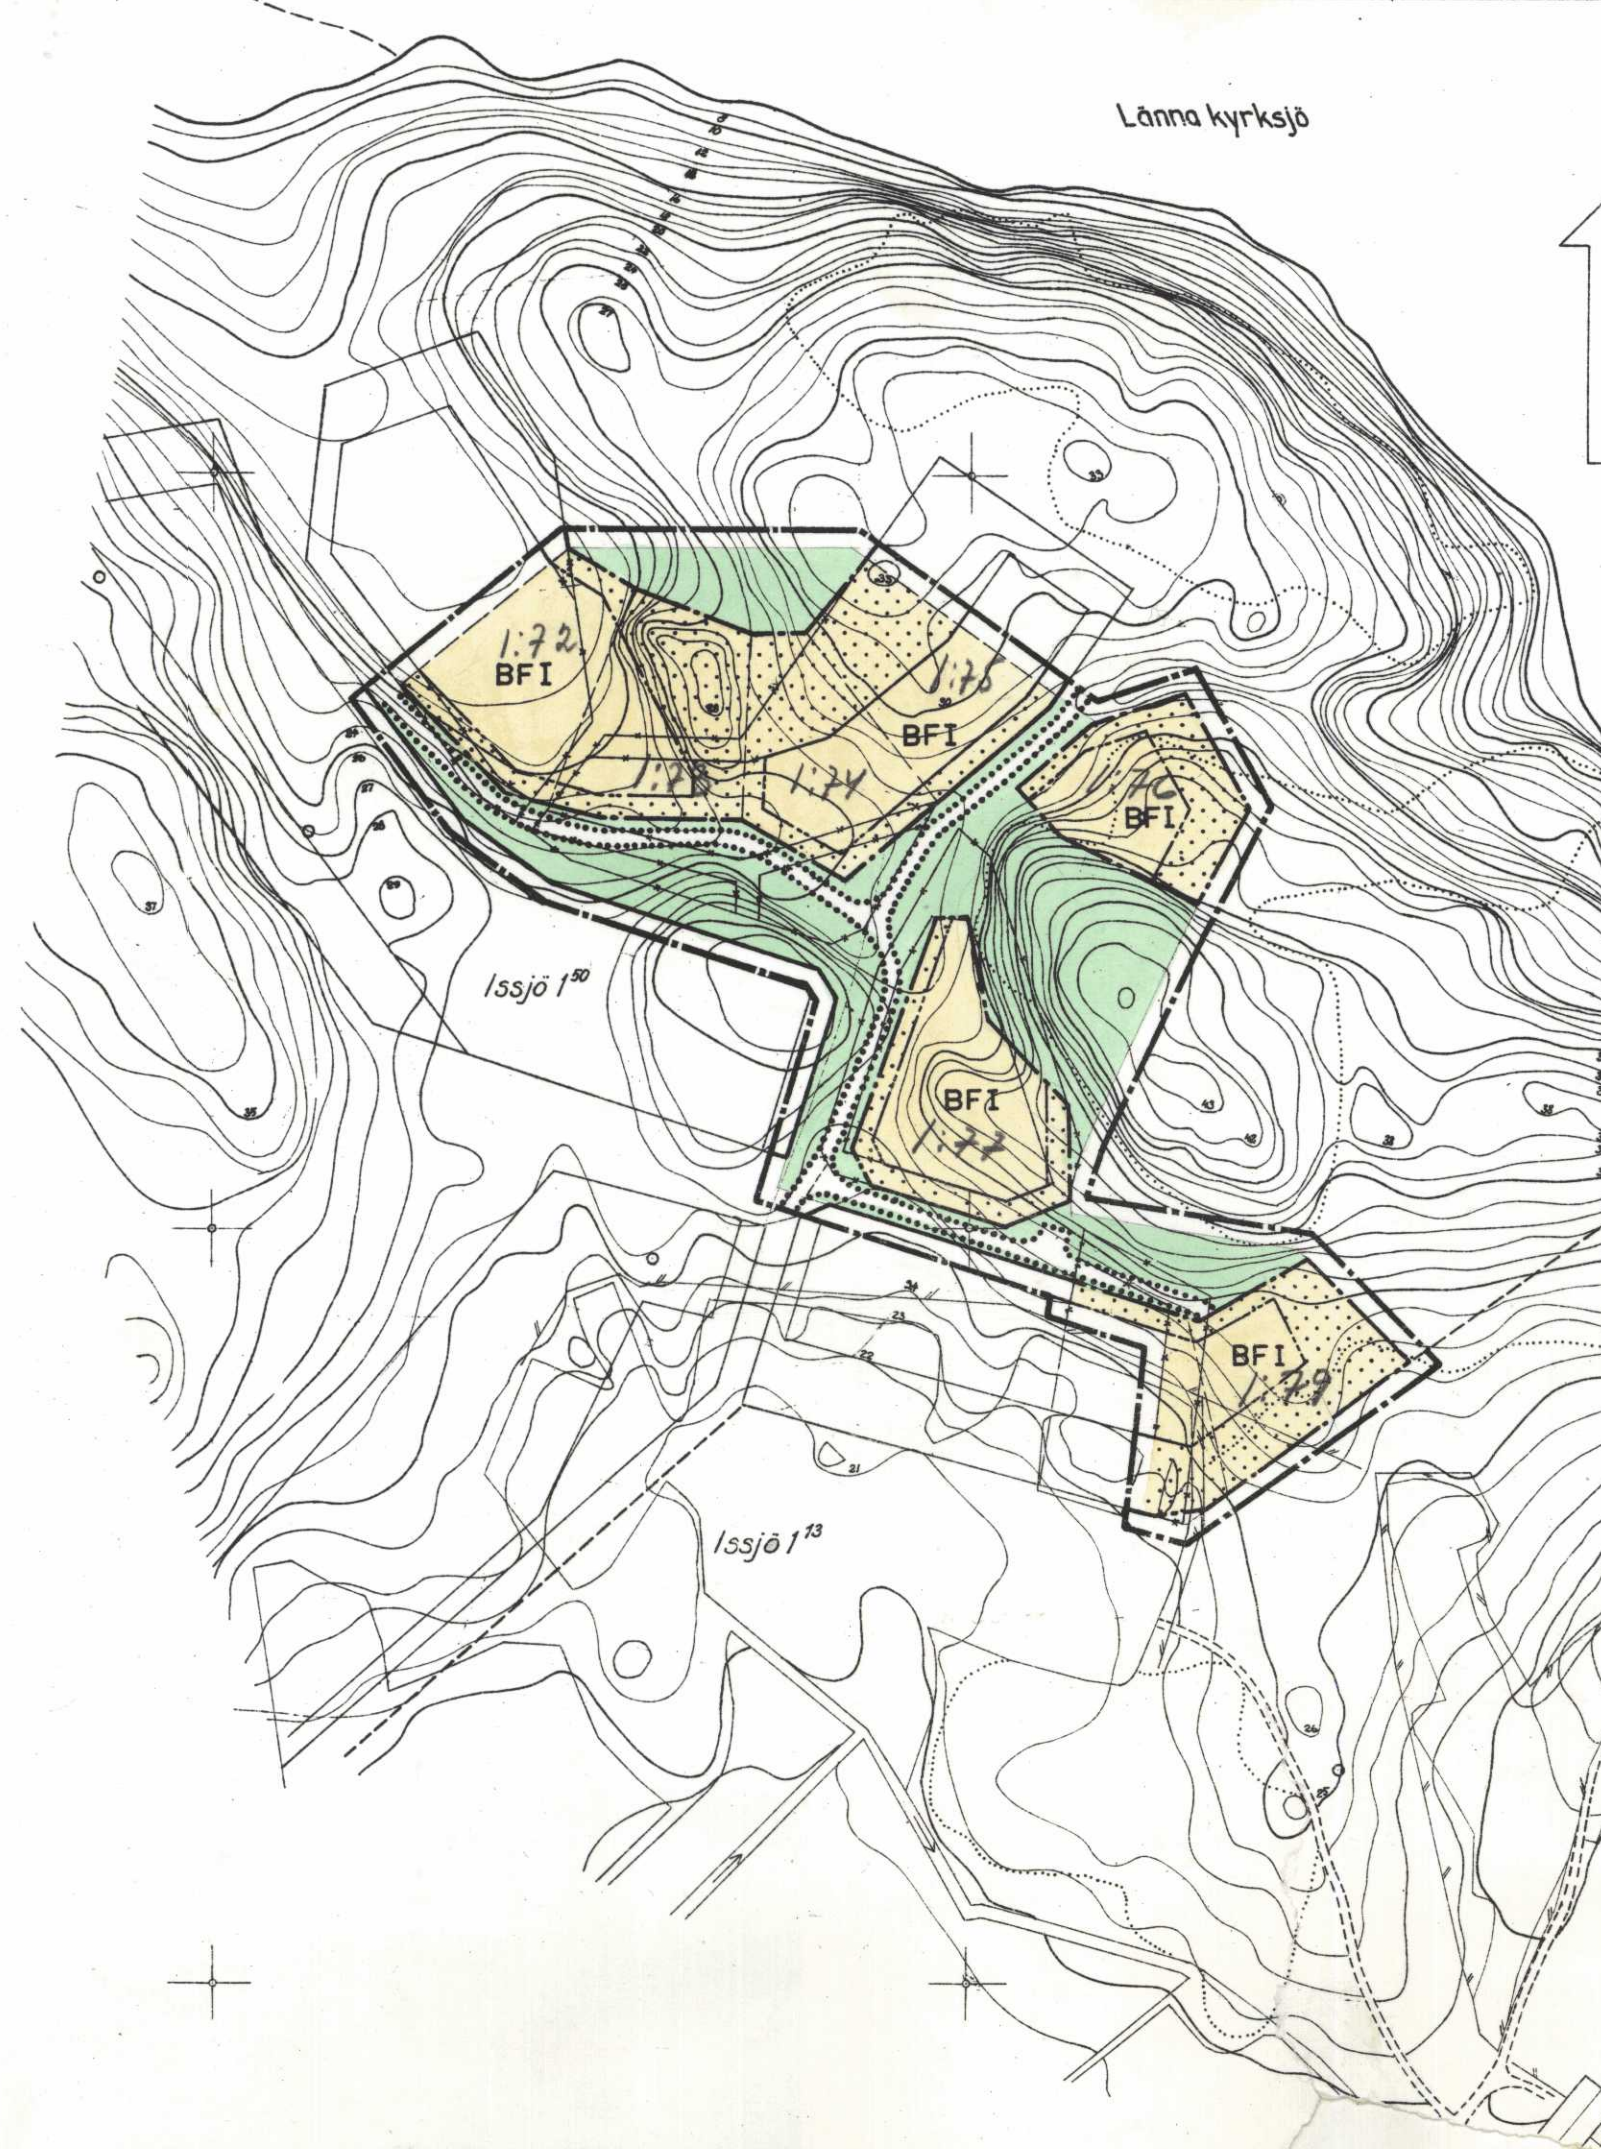

Förslag till ändring av byggnadsplan för del av ISSJÖ 150 i Roslags-Länna kommun Stockholms län

(Ingår i fastställd "byggnadsplan för delar av ISSJÖ 1¹³
och VÄSTERLISA 6¹")

upprättat, Stockholm i mars 1967 å

EGLERS STADSPLANEBYRÅ AB

PETER LANG
arkitekt SIA

Tillhör Kommunalfullmäktiges
i Roslags-Länna beslut

den 27 juni 1967

under § 39

Sten Håkansson
Kommunalfullmäktiges ordf.

På grundval av en inom Allmänna Ingenjörbyrå AB
upprättad och år 1966 kompletterad grundkarta

- byggnadsplanegräns belägen 5 meter utanför
det område för vilket fastställelse sökes
- områdesgräns
- bestämelsegräns
- gällande områdes- och bestämelsegräns
- områdes- och bestämelsegräns avsedd att utgå
- parkgräns, ej avsedd att fastställas
- föreslagen tomtgräns, ej avsedd att fastställas

- allmän plats, gata respektive park
- B område för bostadsändamål
- mark som ej får bebyggas

- F byggnadssätt
- I antal våningar

År 1967 den 11 sept. fastställdes denna
ändring av byggnadsplan på sätt länsstyrelsens beslut samma dag
närmare utvisar; och må enligt 150 § 3 st. byggnadslagen talan icke
fullföljas mot nämnda beslut, varför detsamma omedelbart vunnit
laga kraft, betyggar, Stockholm å landskansliet som ovan.

På tjänstens vägnar:

E. Söderlund

Kopians likhet med original
bestyrkes i tjänsten:

Kjell Halmsten

25-24

EGLERS STADSPLANEBYRÅ AB

HARRY EGLER - FRED FORBÄT - ERIK OLOF HOLMBERG
ARKITEKTER SAR - SKULDUNGAGATAN 6, STOCKHOLM O

Stockholms län Roslags-Länna kommun
del av Issjö 150

förslag till ändring av byggnadsplan

ritad av	skala	datum	reg. nr.
P.L./A.E.	1:2000	mars '67	P72