

Förslag till ändring av stadsplanen för Sundsvall beträffande del av Klockgjutaregatan m. m.

Antaget av byggnads-
nämnden den 31 maj 1955;
betygar på tjänstens vägnar:

Lundström

Beteckningar

Grundkarta (befintliga förhållanden)

- gällande områdes och bestämmelsegränser
- fastighetsgränser
- huvudbyggnad resp. uthus
- gällande gathöjd

Stadsplanekarta

- linje dragen 3 meter utanför det område som förslaget omfattar
- gällande områdes och bestämmelsegränser
- gällande områdes och bestämmelsegränser avsedd att ulgås
- kvartersgränser
- bestämmelsegränser
- gata
- kvartersdelar som icke få bebyggas


År 1955 den 10 augusti blev den å denna karta upptagna ändring i stadsplan av länsstyrelsen i Västernorrlands län godkänd, vilket beslut, då klagan däremot till följd av stadgandet i 150 § 3 st. byggnadslagen den 30 juni 1947 ej må föras, vunnit laga kraft, betygar;
Härnösand i landskansliet som ovan.

På tjänstens vägnar:
N. Hägglund

Kopians likhet med original betygas.
Stockholm den 8 dec. 1955
STATENS KOPIERINGSANSTALT
S. Wänström

Sundsvall den 20 april 1955

Wass Schuster

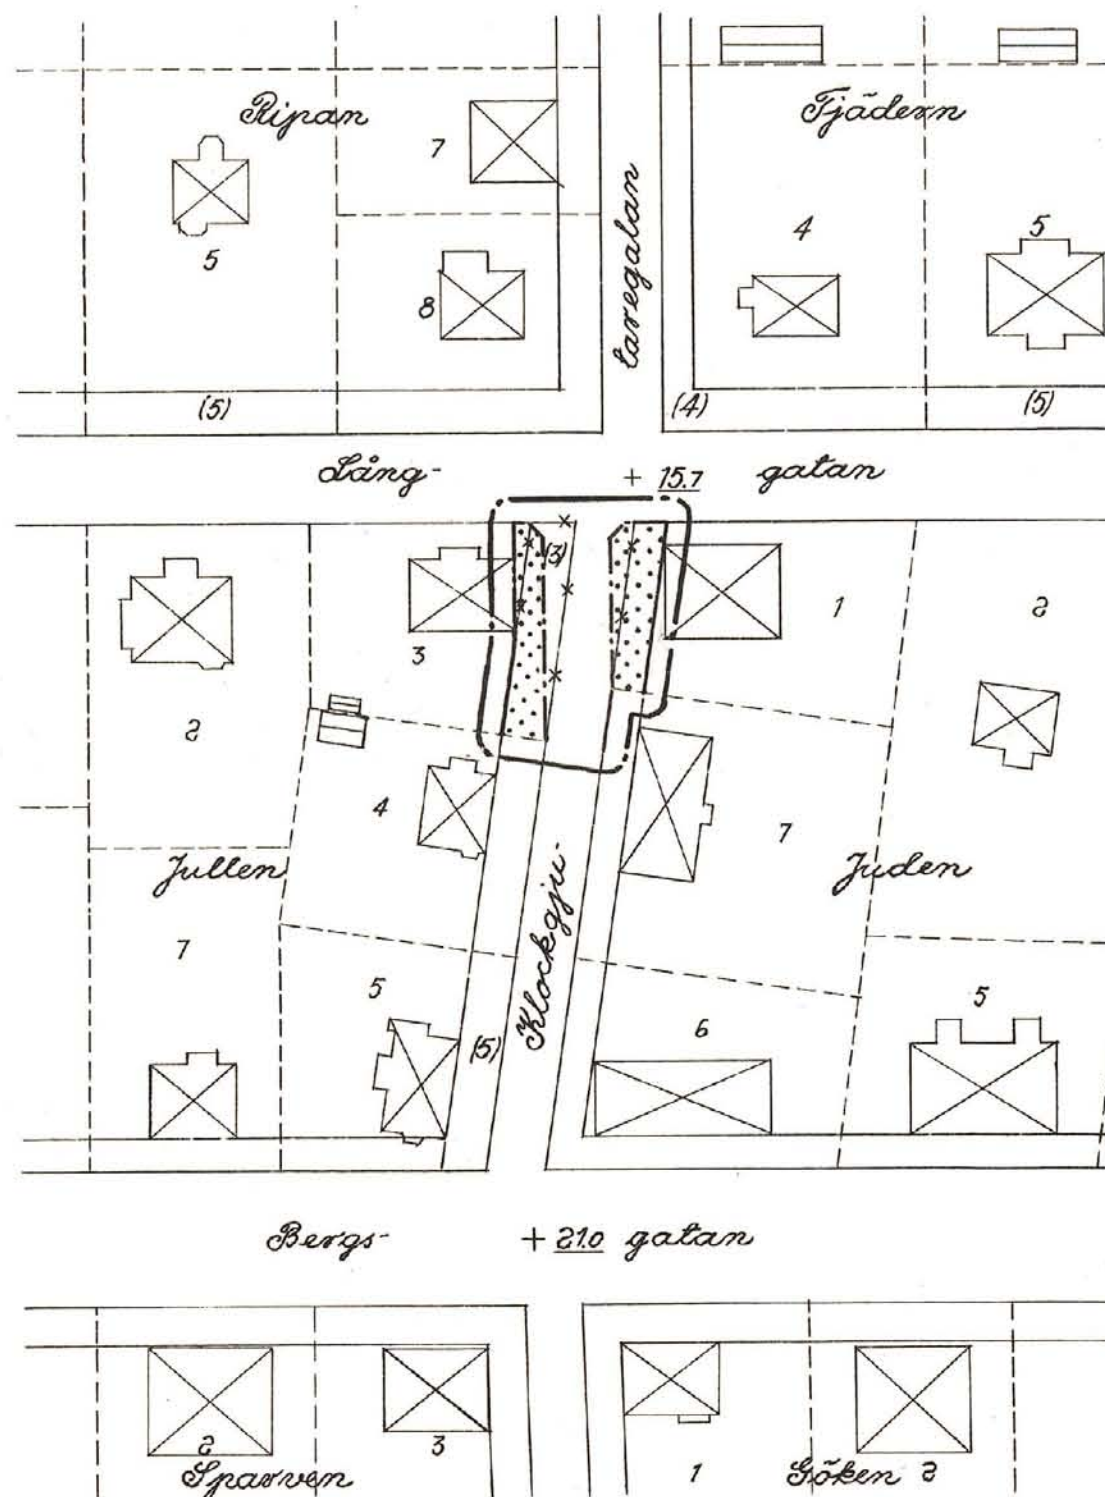

Skala 1:1000

Expeditionen

Förv.-pl.