

8804/13

FÖRSLAG TILL
ÄNDRING AV DETALJPLAN FÖR OMRÅDE VID
KV. TRÄDGÅRDMÄSTAREN
I VÄSTRA DELEN AV KLIPPANS TÄTORT,
KLIPPANS KOMMUN, KRISTIANSTADS LÄN

UPPRÄTTAT 1 SEPTEMBER 1987

Gert Björkman

GERT BJÖRKMAN
stadsarkitekt

Antagen av BN 1988-04-13
Laga kraft 1988-05-17

BETECKNINGAR
GRÄNSBETECKNINGAR

- Stadsplanegräns belägen 3 m utanför föreslaget område
- Gällande områdesgräns avsedd att behållas
- Gällande bestämmelsegräns avsedd att behållas
- Gällande områdesgräns avsedd att utgå
- Gällande bestämmelsegräns avsedd att utgå
- Områdesgräns
- Bestämmelsegräns
- Gränslinjer ej avsedda att fastställas

OMRÅDESBETECKNINGAR
BYGGNADSKVARTER


Lh Område för handelsträdgård

ÖVRIGA BETECKNINGAR

Mark som icke får bebyggas

I Antal våningar

U Mark tillgänglig för underjordiska ledningar

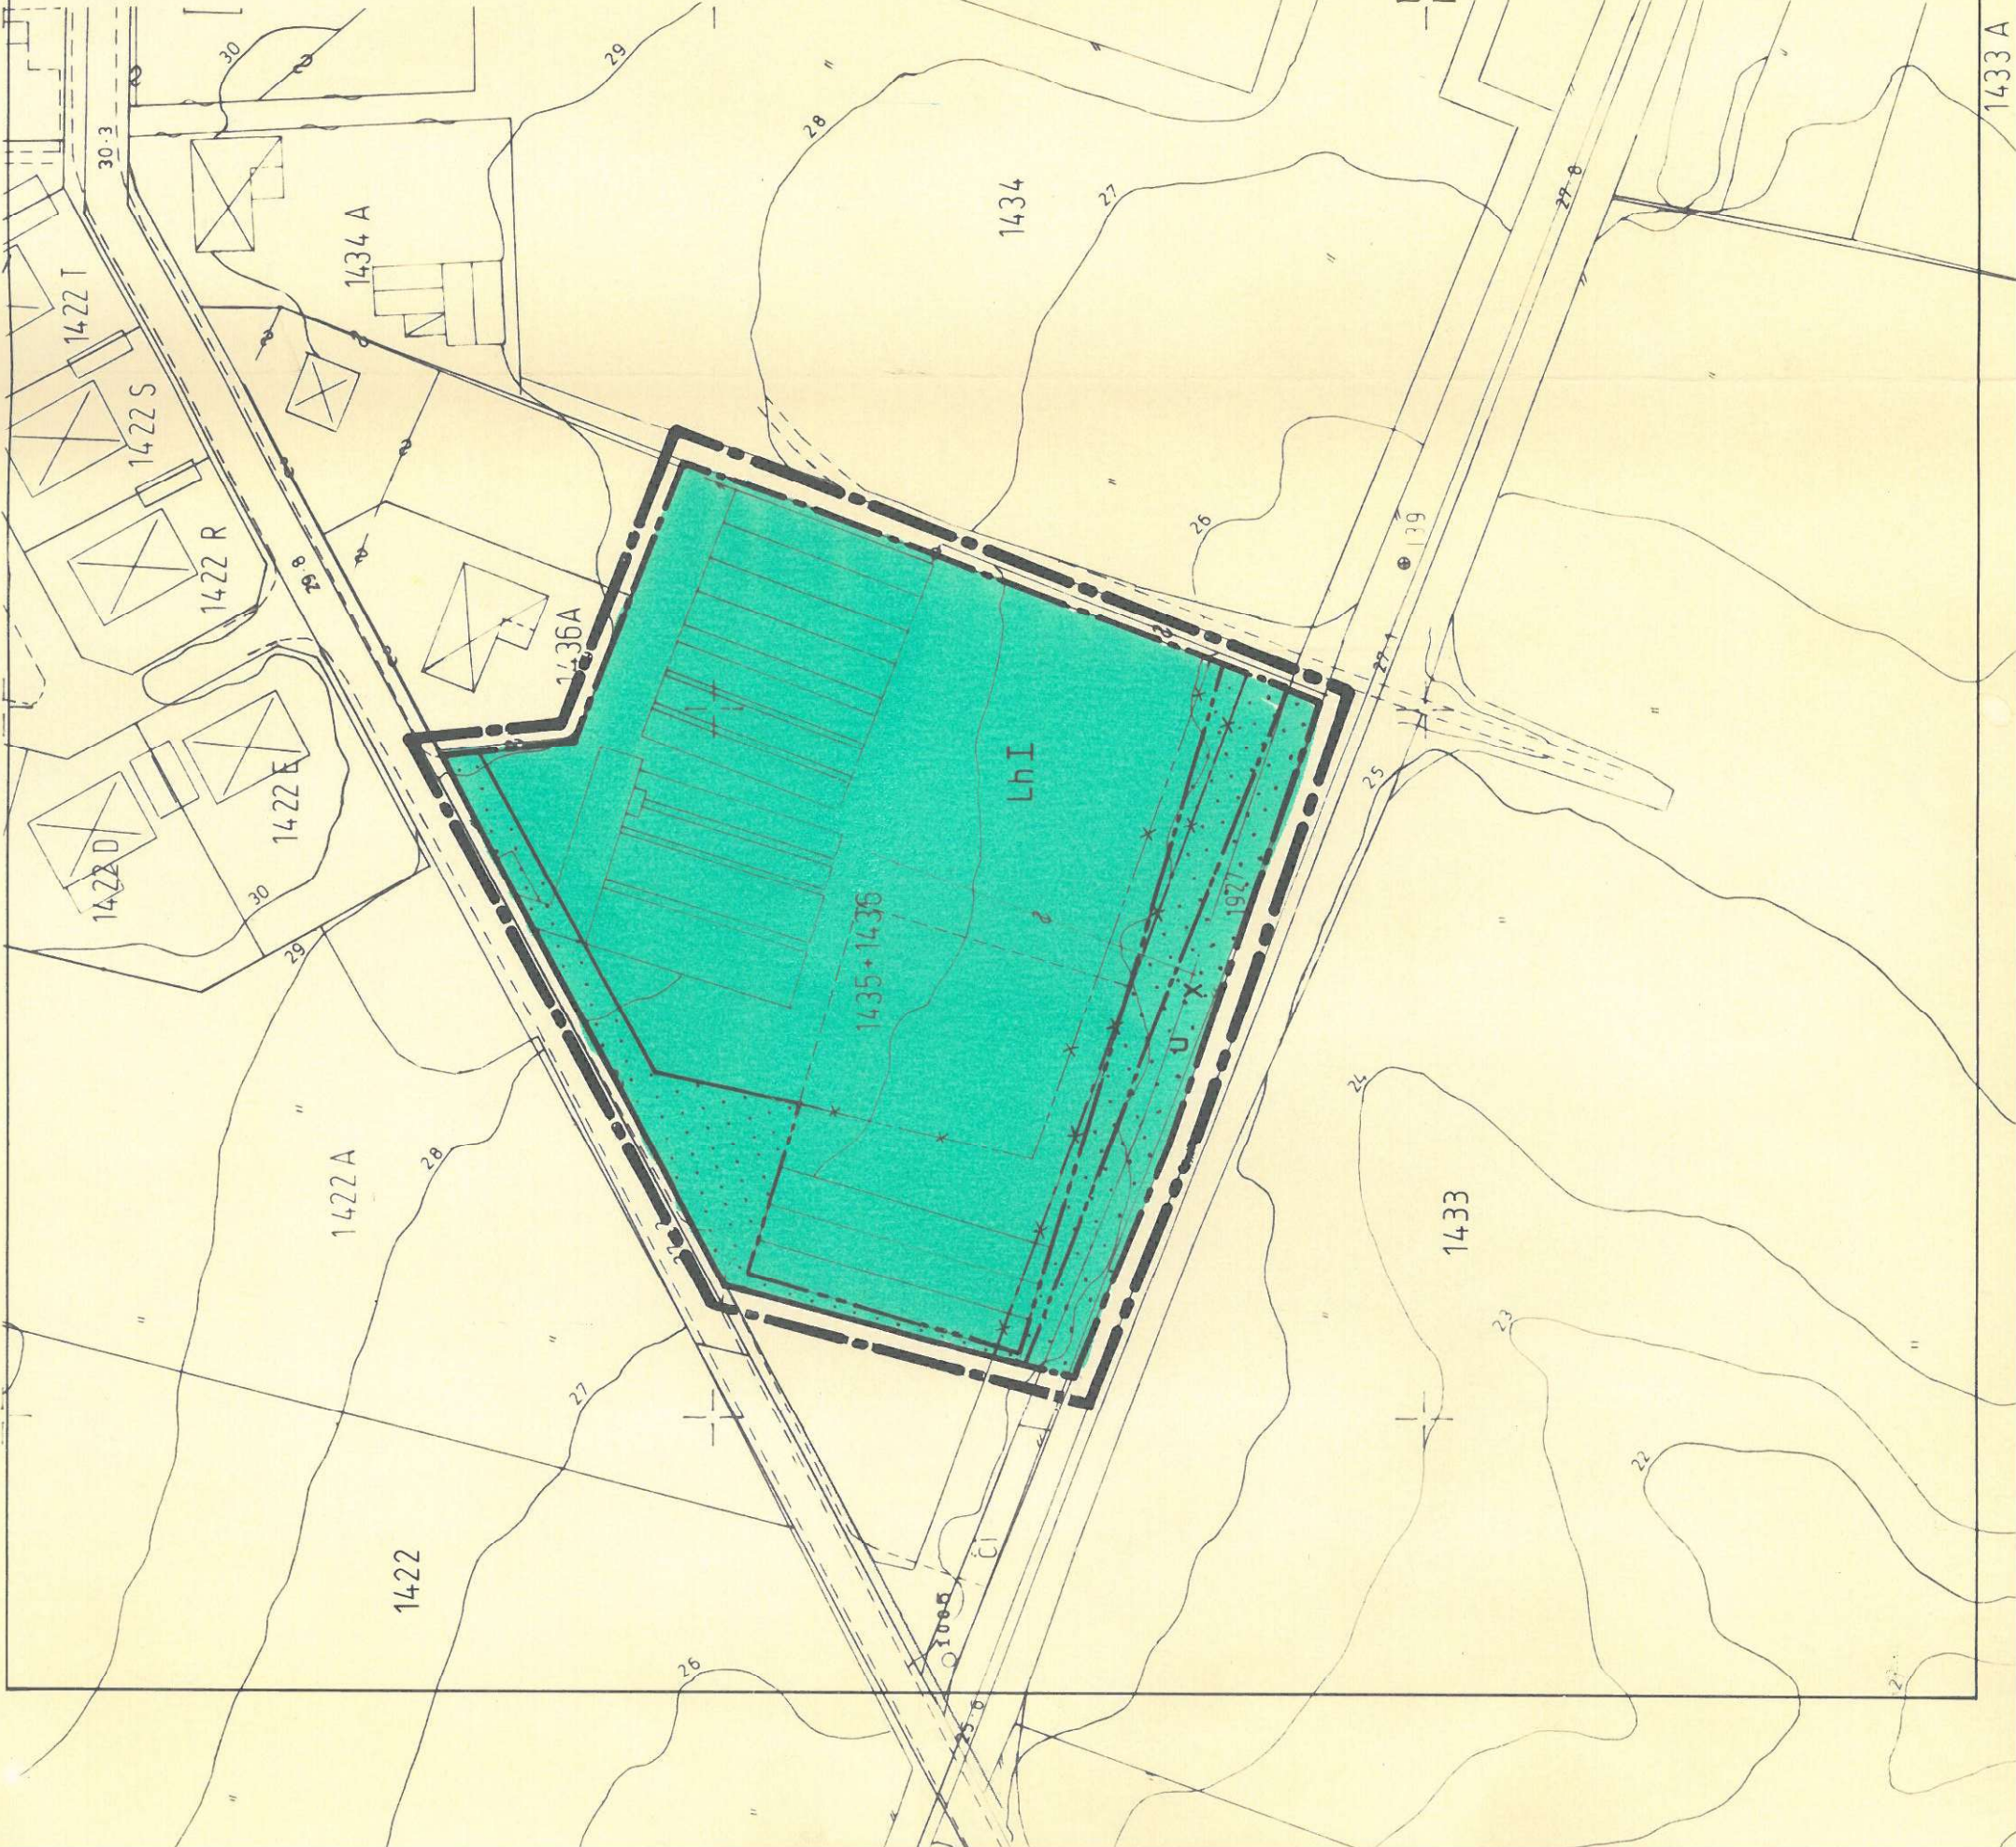

SKALA 1:1000