
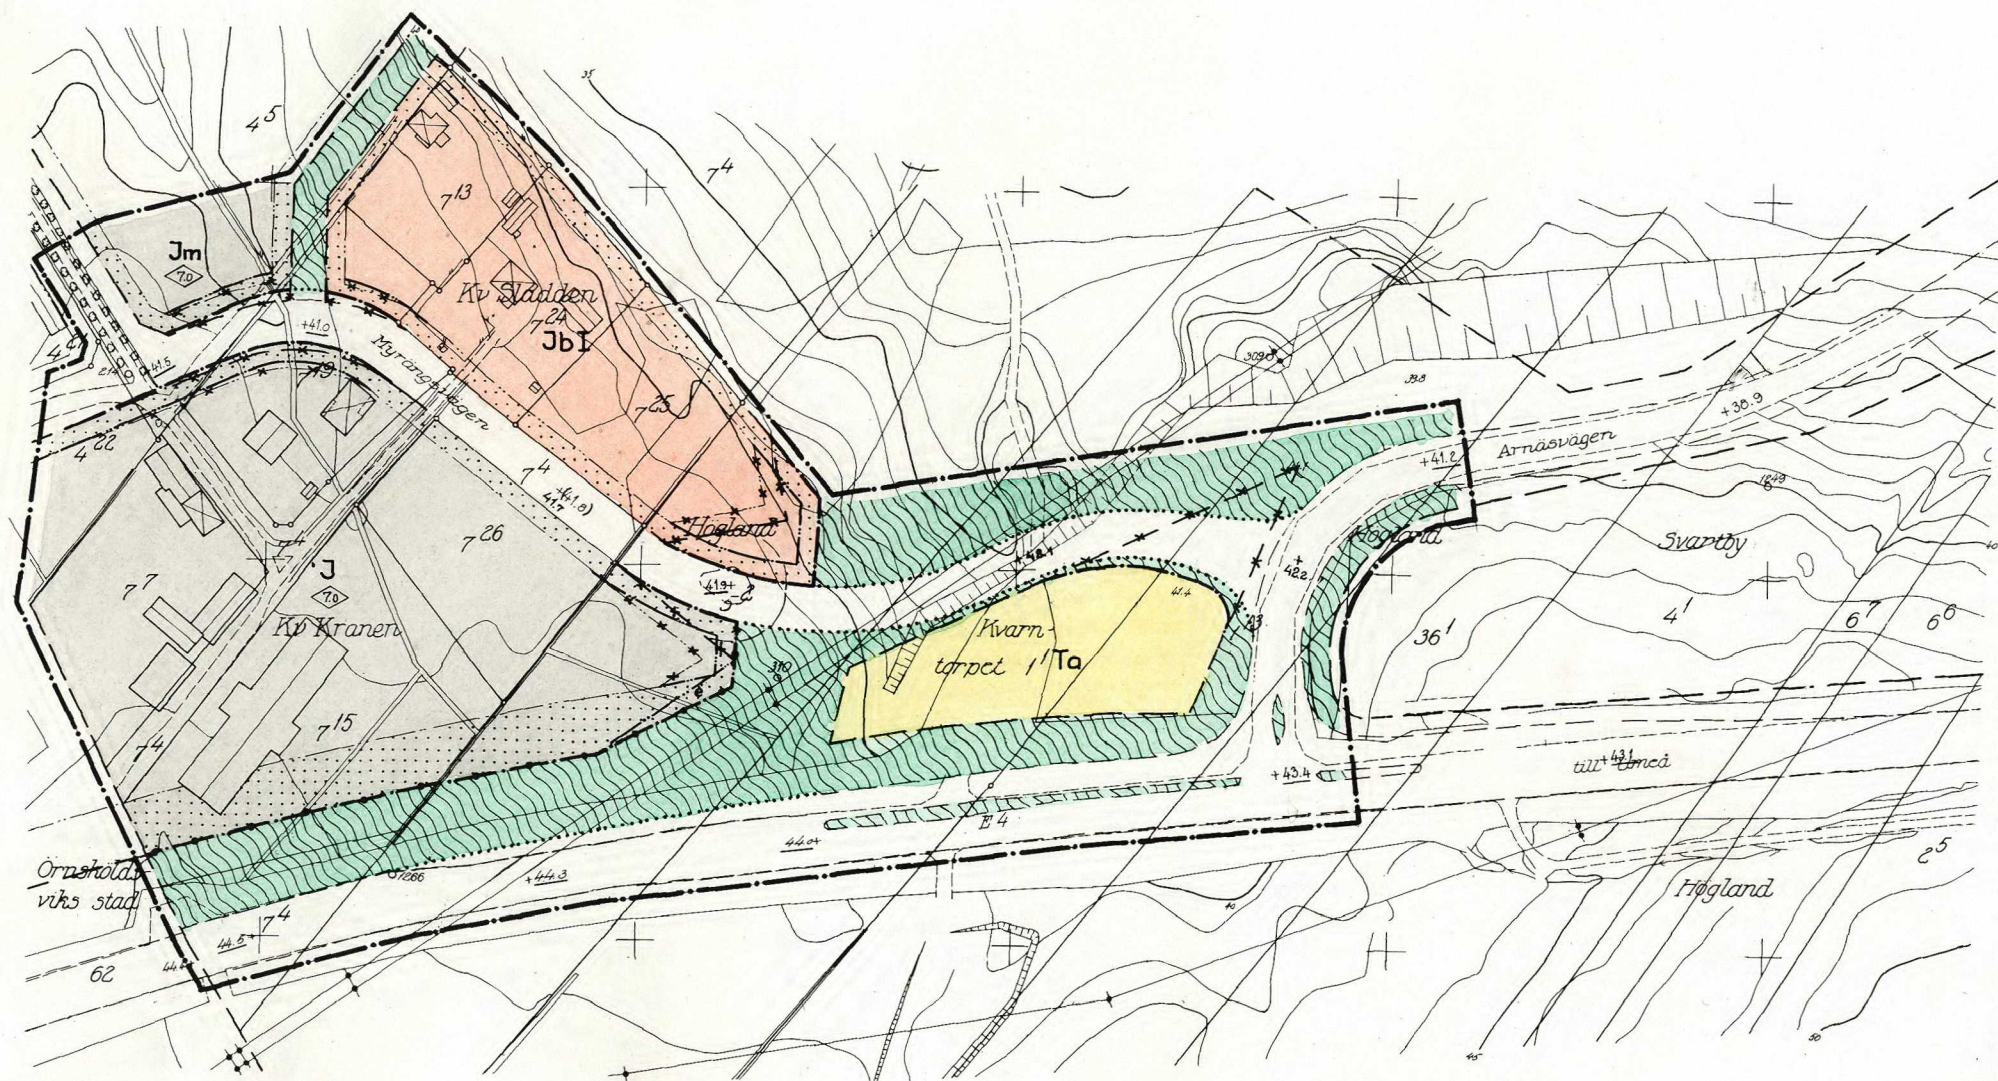


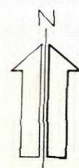

Tillhör byggnadsnämndens i Örnsköldsviks kommun beslut den 12/1 1971, § 19 betygas:
I tjänsten:
Birgit Sjögren

Den 8/3 1971, § 75 blev detta förslag till stadsplan antaget av kommunfullmäktige i Örnsköldsviks kommun, betygas.
I tjänsten:
Ingemar Bodin

Den 14.6.1971 fastställde länsstyrelsen i Västernorrlands län denna stadsplan. Beslutet har enligt stadgandet i 150 § tredje stycket byggnadstagen vunnit laga kraft.
Härnösand 24.8.1971.
På tjänstens vägnar:
Olle Fernström

Kopians likhet med originalet bestyrkes:
Lina Hellqvist

BETECKNINGAR

- GRUNDKARTA
- ANNAN REGISTEROMRÄDESGRÄNS
 - FASTIGHETSGRÄNS
 - GÄLLANDE KVARTERS- ELLER ANNAN OMRÄDESGRÄNS
 - GÄLLANDE BESTÄMMELSGRÄNS
 - ANNAN GRÄNS
 - ⊠ BOSTADSHUS RESP. UTHUS
 - STAKET
 - SLANT
 - +0.0 FASTSTÄLLD HÖJD Å GATA
 - 0.00 AVVÄGD HÖJD
 - HÖJDKURVOR

STADSPLANEKARTA

- STADSPLANEGRÄNS REDOVISAD TRE (3) METER UTANFÖR DET OMRÅDE FÖRSLAGET AVSEDER
- GÄLLANDE OMRÄDESGRÄNS AVSEDD ATT UTGÅ
- GÄLLANDE BESTÄMMELSGRÄNS AVSEDD ATT UTGÅ
- GÄLLANDE KVARTERS- OCH ANNAN OMRÄDESGRÄNS
- BESTÄMMELSGRÄNS
- GRÄNSLINJE EJ AVSEDD ATT FASTSTÄLLAS
- ALLMÄN PLATS, GATA
- ALLMÄN PLATS, PARK ELLER GATUPLANTERING
- J OMRÅDE FÖR INDUSTRIÄNDAMÅL
- Jm OMRÅDE FÖR SMÅINDUSTRIÄNDAMÅL
- Jb OMRÅDE FÖR SMÅINDUSTRI- OCH BOSTÄDSÄNDAMÅL
- Ta OMRÅDE FÖR TRAFIKÄNDAMÅL, ALLMÄNT
- MARK SOM ICKE FÅR BEBYGGAS
- e MARK TILLGÄNGLIG FÖR ELLEDNINGAR
- +00.0 GÄLLANDE GATUHÖJD AVSEDD ATT KVARSTÅ
- (+00.0) GÄLLANDE GATUHÖJD AVSEDD ATT UTGÅ
- +00.0 FÖRSLAGEN GATUHÖJD
- I ANTAL VÅNINGAR
- ⊠ BYGGNADSHÖJD
- SÄRSKILD OMRÄDESGRÄNS (FÖRBUD MOT UTFART)

GRUNDKARTA UPPRÄTTAD I OKTOBER 1970 AV STADSINGENJÖR BENGT LINDHOLM

MYRÄNGSVÄGEN I ÖRNSKÖLDSVIKS STAD

FÖRSLAG TILL ÄNDRAD STADSPLAN
STADSPLANEKARTA SKALA 1:1000

ÖRNSKÖLDSVIK DEN 12 NOVEMBER 1970

ERIK GLUD
STADSARKITEKT

KJELL BERGGREN
STADSPLANEINGENJÖR

ÖRNSKÖLDSVIK 71.06.14A

SKALA 1:2000