

FÖRSLAG TILL ÄNDRING AV STADSPLANEN FÖR KVARTEREN SÅNGSVANEN, RÖDSTJÄRTEN, RÖDHAKEN och STEGLITSAN I TROLLHÄTTANS STAD

UPPGJORT 1 AUGUSTI 1952 AV

Thorvald Struwe Karl Pehrson
STADSARKITEKT FÖRSTE STADSINGENJÖR


Kopia C 5

Tillhör stadsfullmäktiges protokoll
1 868 av den 28 oktober 1952 betygat
Arthur E. Lundeqvist
stadsfullmäktiges ordf.

BETECKNINGAR:

- Gränslinje belägen tre (3) meter utanför
det område, som berörs av förslaget
- Stadsplanegräns
- Fastställt gatulinje och kvartersgräns
avsedd att bibehållas
- Fastställt gräns mellan olika bestäm-
melseområden avsedd att bibehållas
- Fastställt gräns mellan olika bestäm-
melseområden avsedd att utgå
- Förslagens ny gräns mellan olika be-
stämmelseområden
- Befintlig ägargräns
- Nivåkurvor med en (1) meters ekvidistans
- Annan illustrationslinje
- Befintlig byggnad
- Förslaget läge för nybyggnad ej avsett
att fastställas
- Tomtnummer
- Stadsägorummer
- Betäckningar hänförande sig till stadsgårdar
intagna i tillhörande stadsplanbestäm-
melser
- Fastställt gatuhöjd avsedd att bibehållas

SKALA 1:1000

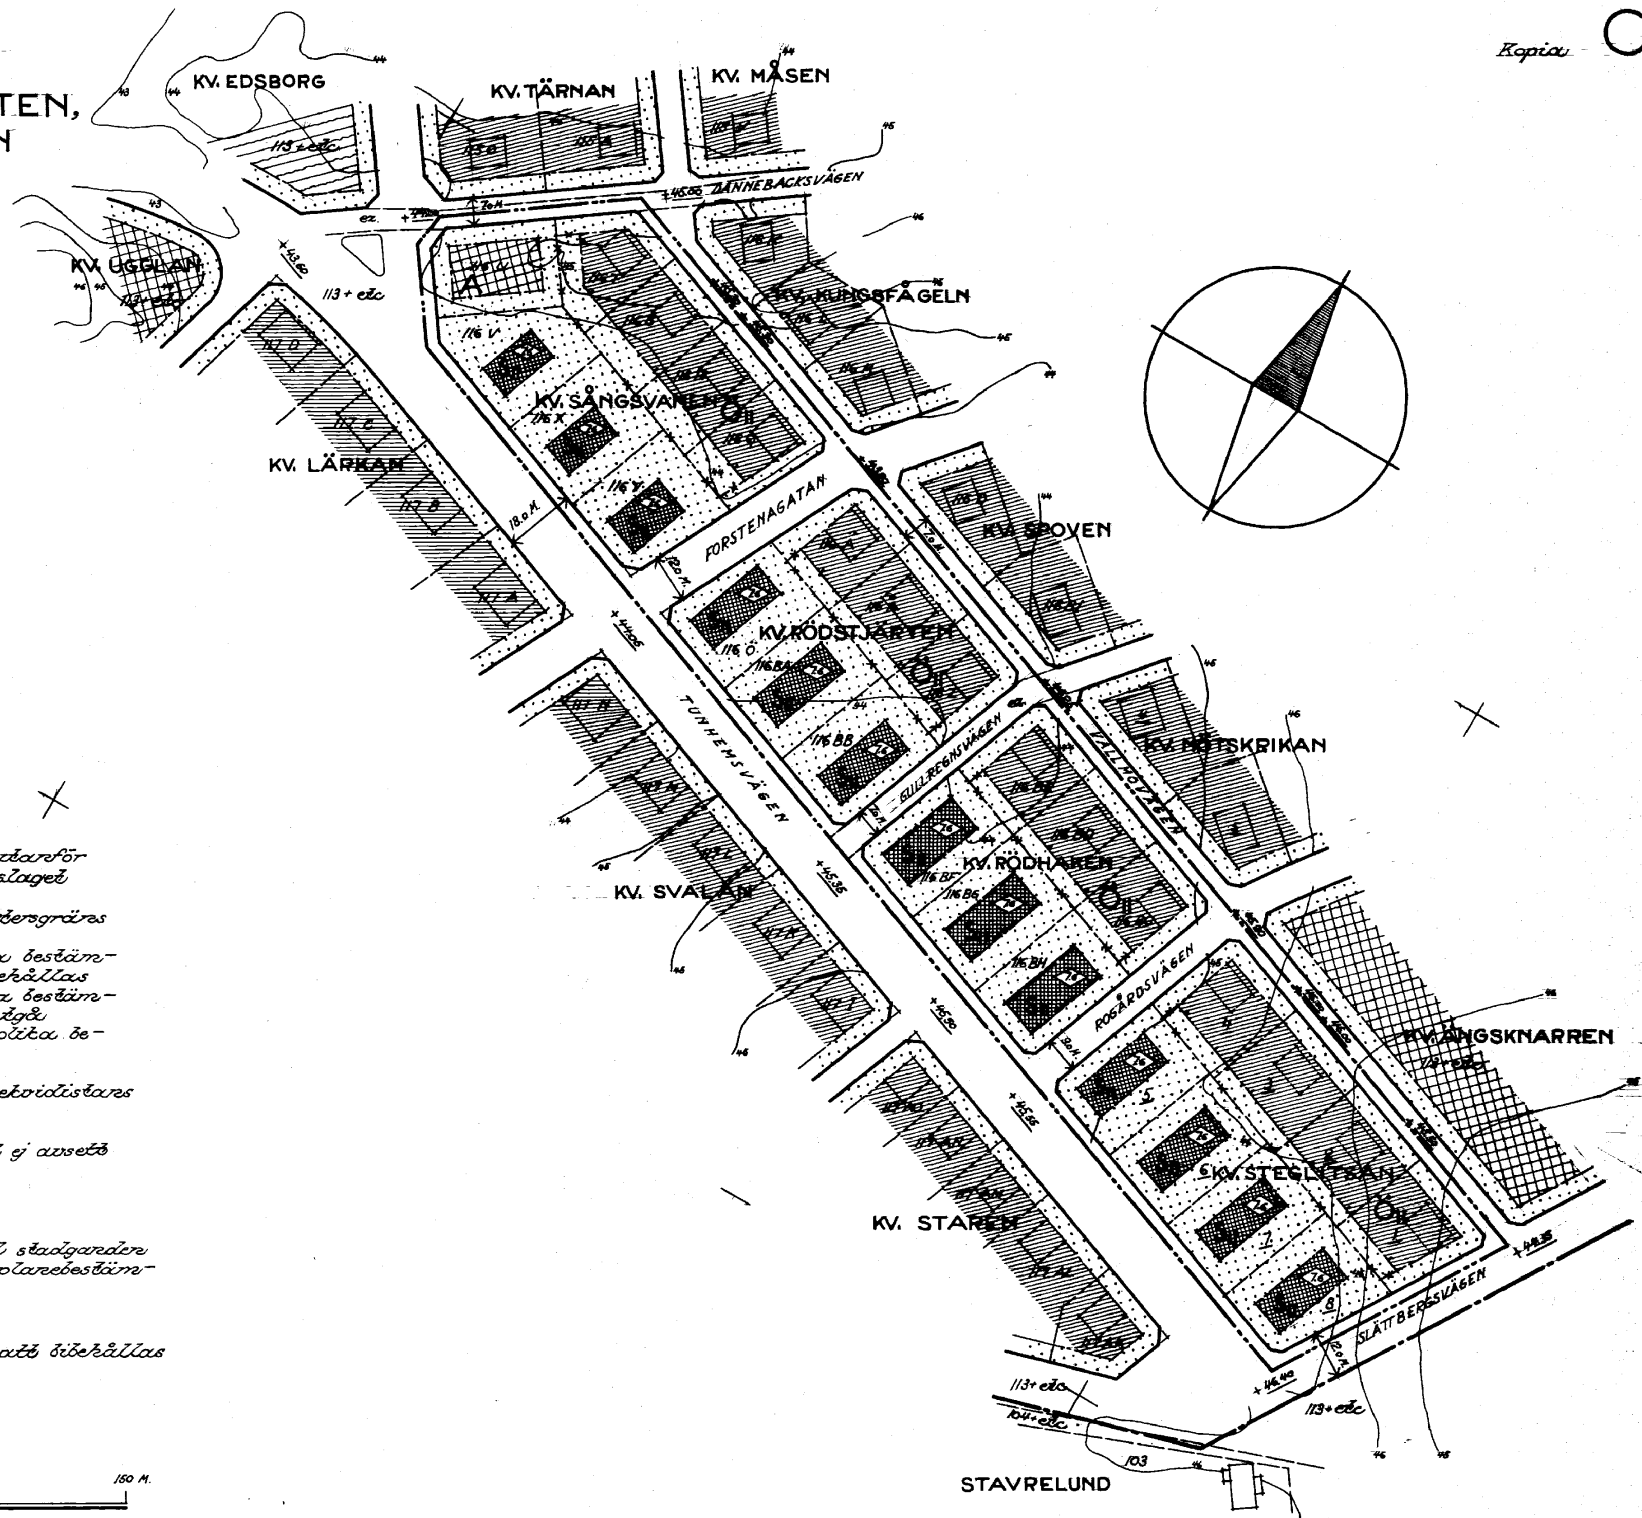

STAVRELUND