


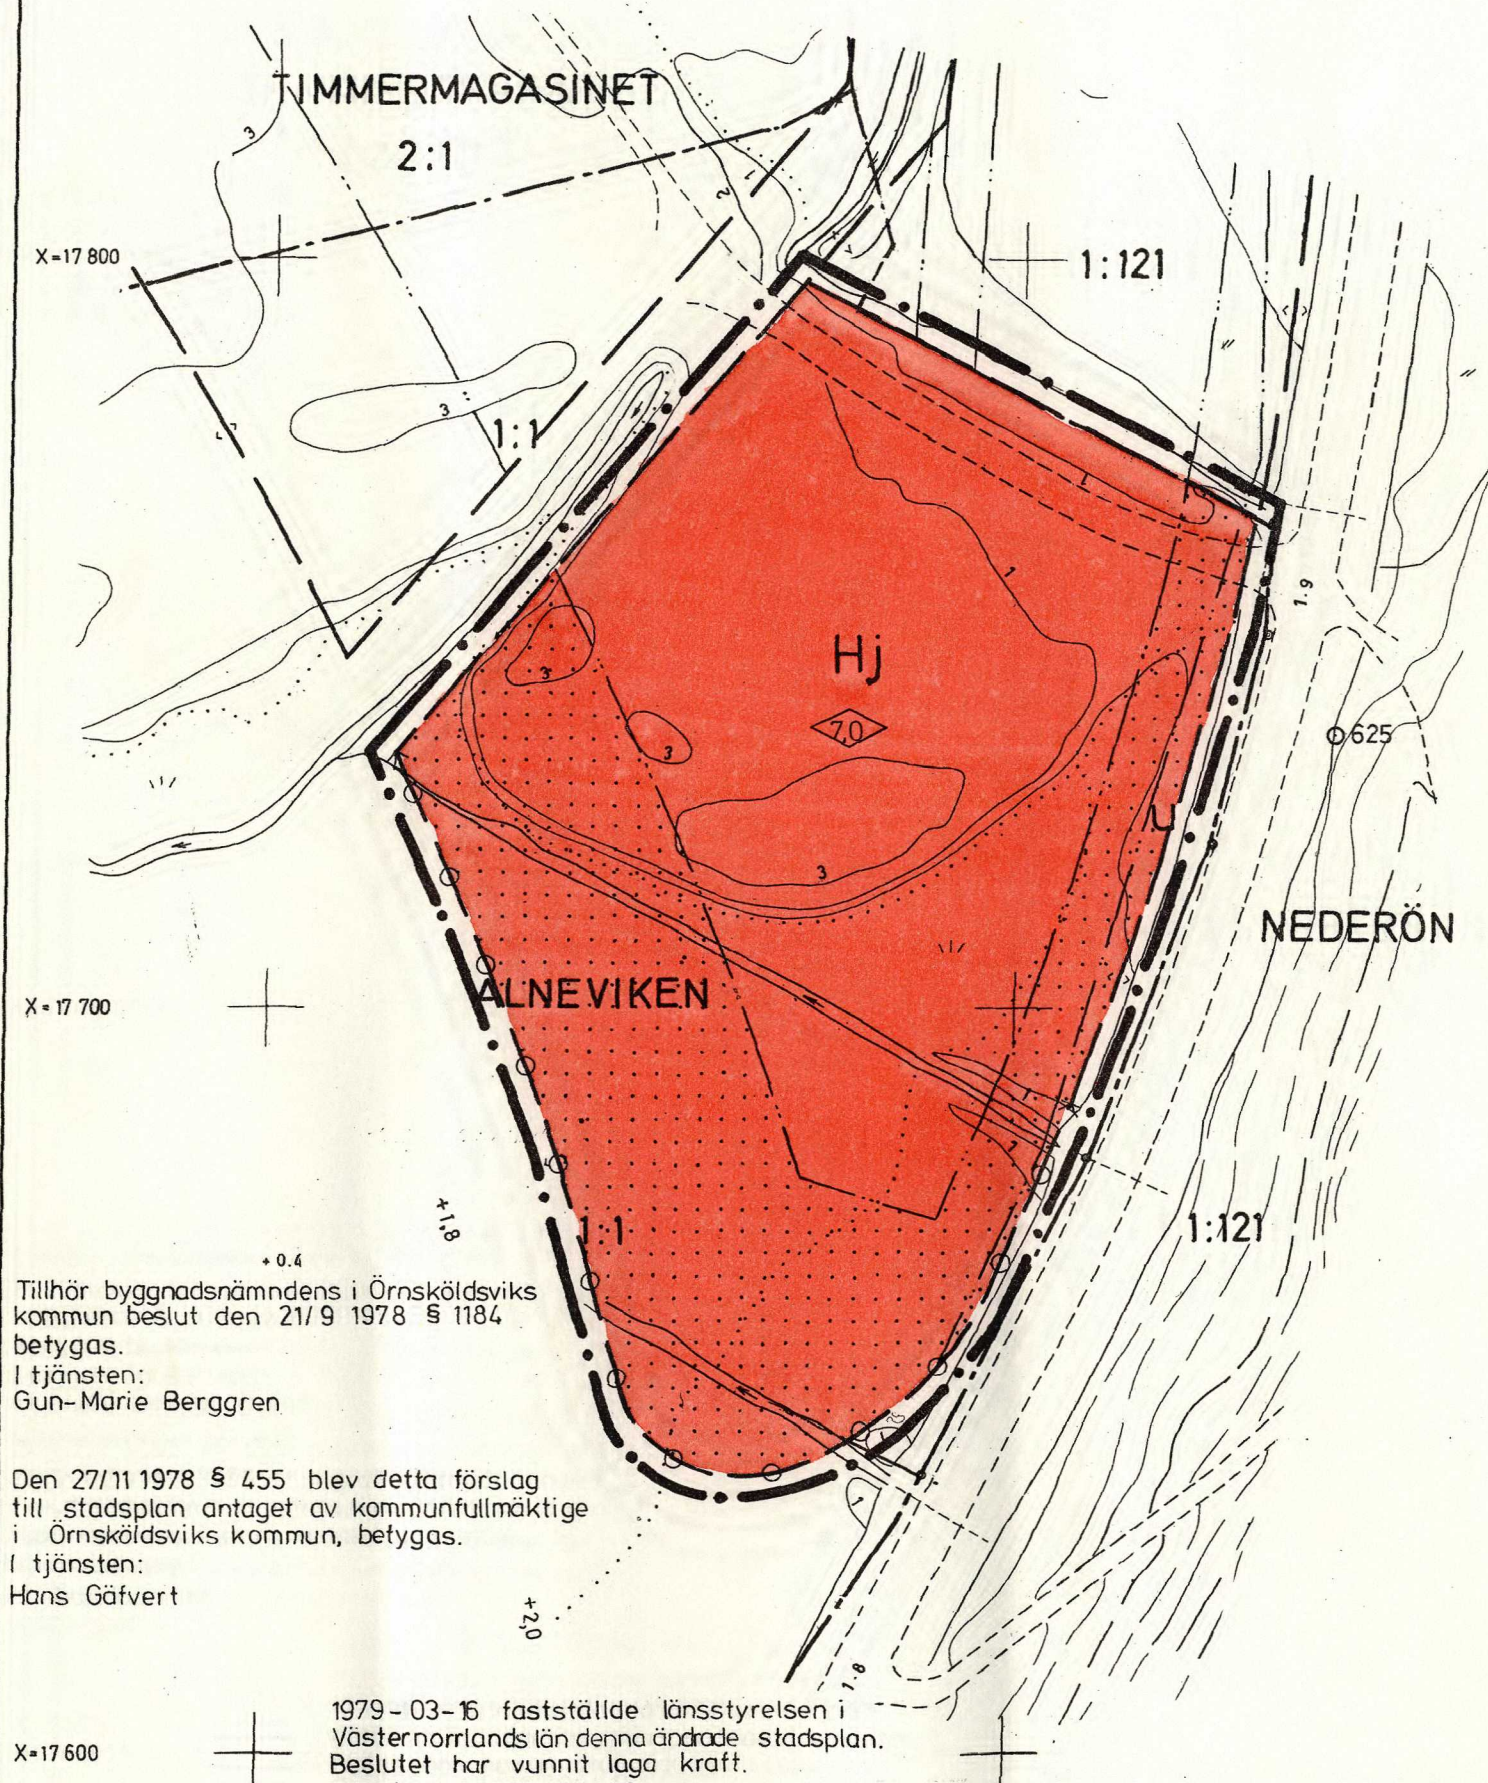

Tillhör byggnadsnämndens i Örnsköldsviks kommun beslut den 21/9 1978 § 1184 betygas.
I tjänsten:
Gun-Marie Berggren

Den 27/11 1978 § 455 blev detta förslag till stadsplan antaget av kommunfullmäktige i Örnsköldsviks kommun, betygas.
I tjänsten:
Hans Gäfvert

1979-03-16 fastställde länsstyrelsen i Västernorrlands län denna ändrade stadsplan. Beslutet har vunnit laga kraft.
Härnösand 1979-04-26
e. u.
Maj-Britt Öberg
2284 - P79/ 03162

2284 - P7903162

Kopians likhet med originalet bestyrkes.
Ulla Lundqvist

BETECKNINGAR GRUNDKARTA

- TRAKTGRÄNS
- KVARTERSGRÄNS ELLER ANNAN OMRÅDESGRÄNS ENLIGT GÄLLANDE DETALJPLAN
- BESTÄMMELSEGRÄNS ENLIGT GÄLLANDE DETALJPLAN
- VÄG
- DIKE
- KÄRR, MOSSE, SANKMARK
- HÖJDKURVOR
- o POLYGONPUNKT
- + RUTNÄTSPUNKT
- +0,0 FASTSTÄLLD HÖJD PÅ GATA ELLER VÄG
- 0,0 AVVÄGD HÖJD
- NEDERÖN TRAKTNAMN
- 1:121 REGISTERNUMMER FÖR FASTIGHET

STADSPLANEKARTA

A. GRÄNSBETECKNINGAR

- STADSPLANEGRÄNS BELÄGEN 3 METER UTANFÖR FASTSTÄLLELSEOMRÅDET
- GÄLLANDE OMRÅDESGRÄNS AVSEDD ATT BEHÅLLAS
- GÄLLANDE BESTÄMMELSEGRÄNS AVSEDD ATT BEHÅLLAS

B. OMRÅDESBETECKNINGAR

BYGGNADSKVARTER

- Hj** HANDEL (VISS BEGRÄNSNING)

C. ÖVRIGA BETECKNINGAR AVSEDDA ATT FASTSTÄLLAS

- MARK SOM INTE FÅR BEBYGGAS
- 0,0 BYGGNADSHÖJD
- U LEDNINGSOMRÅDE
- UTFARTSFÖRBUD. TVÄRSTRECK MED PIL MARKERAR FÖRBUDETS SLUT

GRUNDKARTA UPPRÄTTAD 1 APRIL 1978 AV STADSINGENJÖRSKONTORET


FÖRSLAG TILL ÄNDRAD STADSPLAN JÄRVEDS INDUSTRIOMRÅDE ARNÄS SOCKEN, ÖRNSKÖLDSVIKS KOMMUN VÄSTERNORRLANDS LÄN

UPPRÄTTAT 1978-05-18
STADSARKITEKTKONTORET, ÖRNSKÖLDSVIK

LEIF JOHANNESSON
STADSARKITEKT

KJELL BERGGREN
STADSPLANEINGENJÖR

SKALA 1:1000

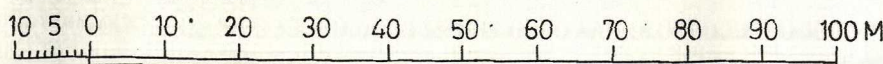

ÖS 790316 B

780518
KB/GMB