

Förslag till byggnadsplan

över fastigheten

Lågarö 5¹⁴

uti Rådmansö socken, Frötuna kommun
av Stockholms län
upprättad år 1964 av

Olof Dahlqvist
lantmätare

denna karta
Att förestående handling är
i överensstämmelse med Frö-
tuna kommunalfullmäktiges be-
slut den 2/2 1963 betygar
Eric Olof Dahlqvist
kommunalfullmäktiges ordf.
kommunalnämndens ordf.

Av 1962 den 12 maj
fastställdes denna ändring av
byggnadsplan på sätt Kungl. Maj:ts be-
fallningshavandes beslut samma dag
närmare utvisar; betygar, Stockholm 6
landskansliet som ovan,
På tjänstens vägnar,
Erik Olof Dahlqvist


Kopians likhet med original
bestyrkes i tjänsten;
G. Jansson

Beteckningar: Grundkartan

- rutnätspunkt
- polygonpunkt
- äng
- staket
- fastighetsgräns
- 850 registerbeteckning
- strandlinje

Byggnadsplan

- Byggnadsplanegräns
- Bestämmelsegräns
- Områdesgräns
- Tomtegräns ej avsedd att fastställas
- Område för bostadsändamål
- Mark som ej får bebyggas
- Vägrmark, allmän plats
- Allmän plats, park
- Antal våningar
- Vattenområde som ej får överbyggas
- Vattenområde som får överbyggas

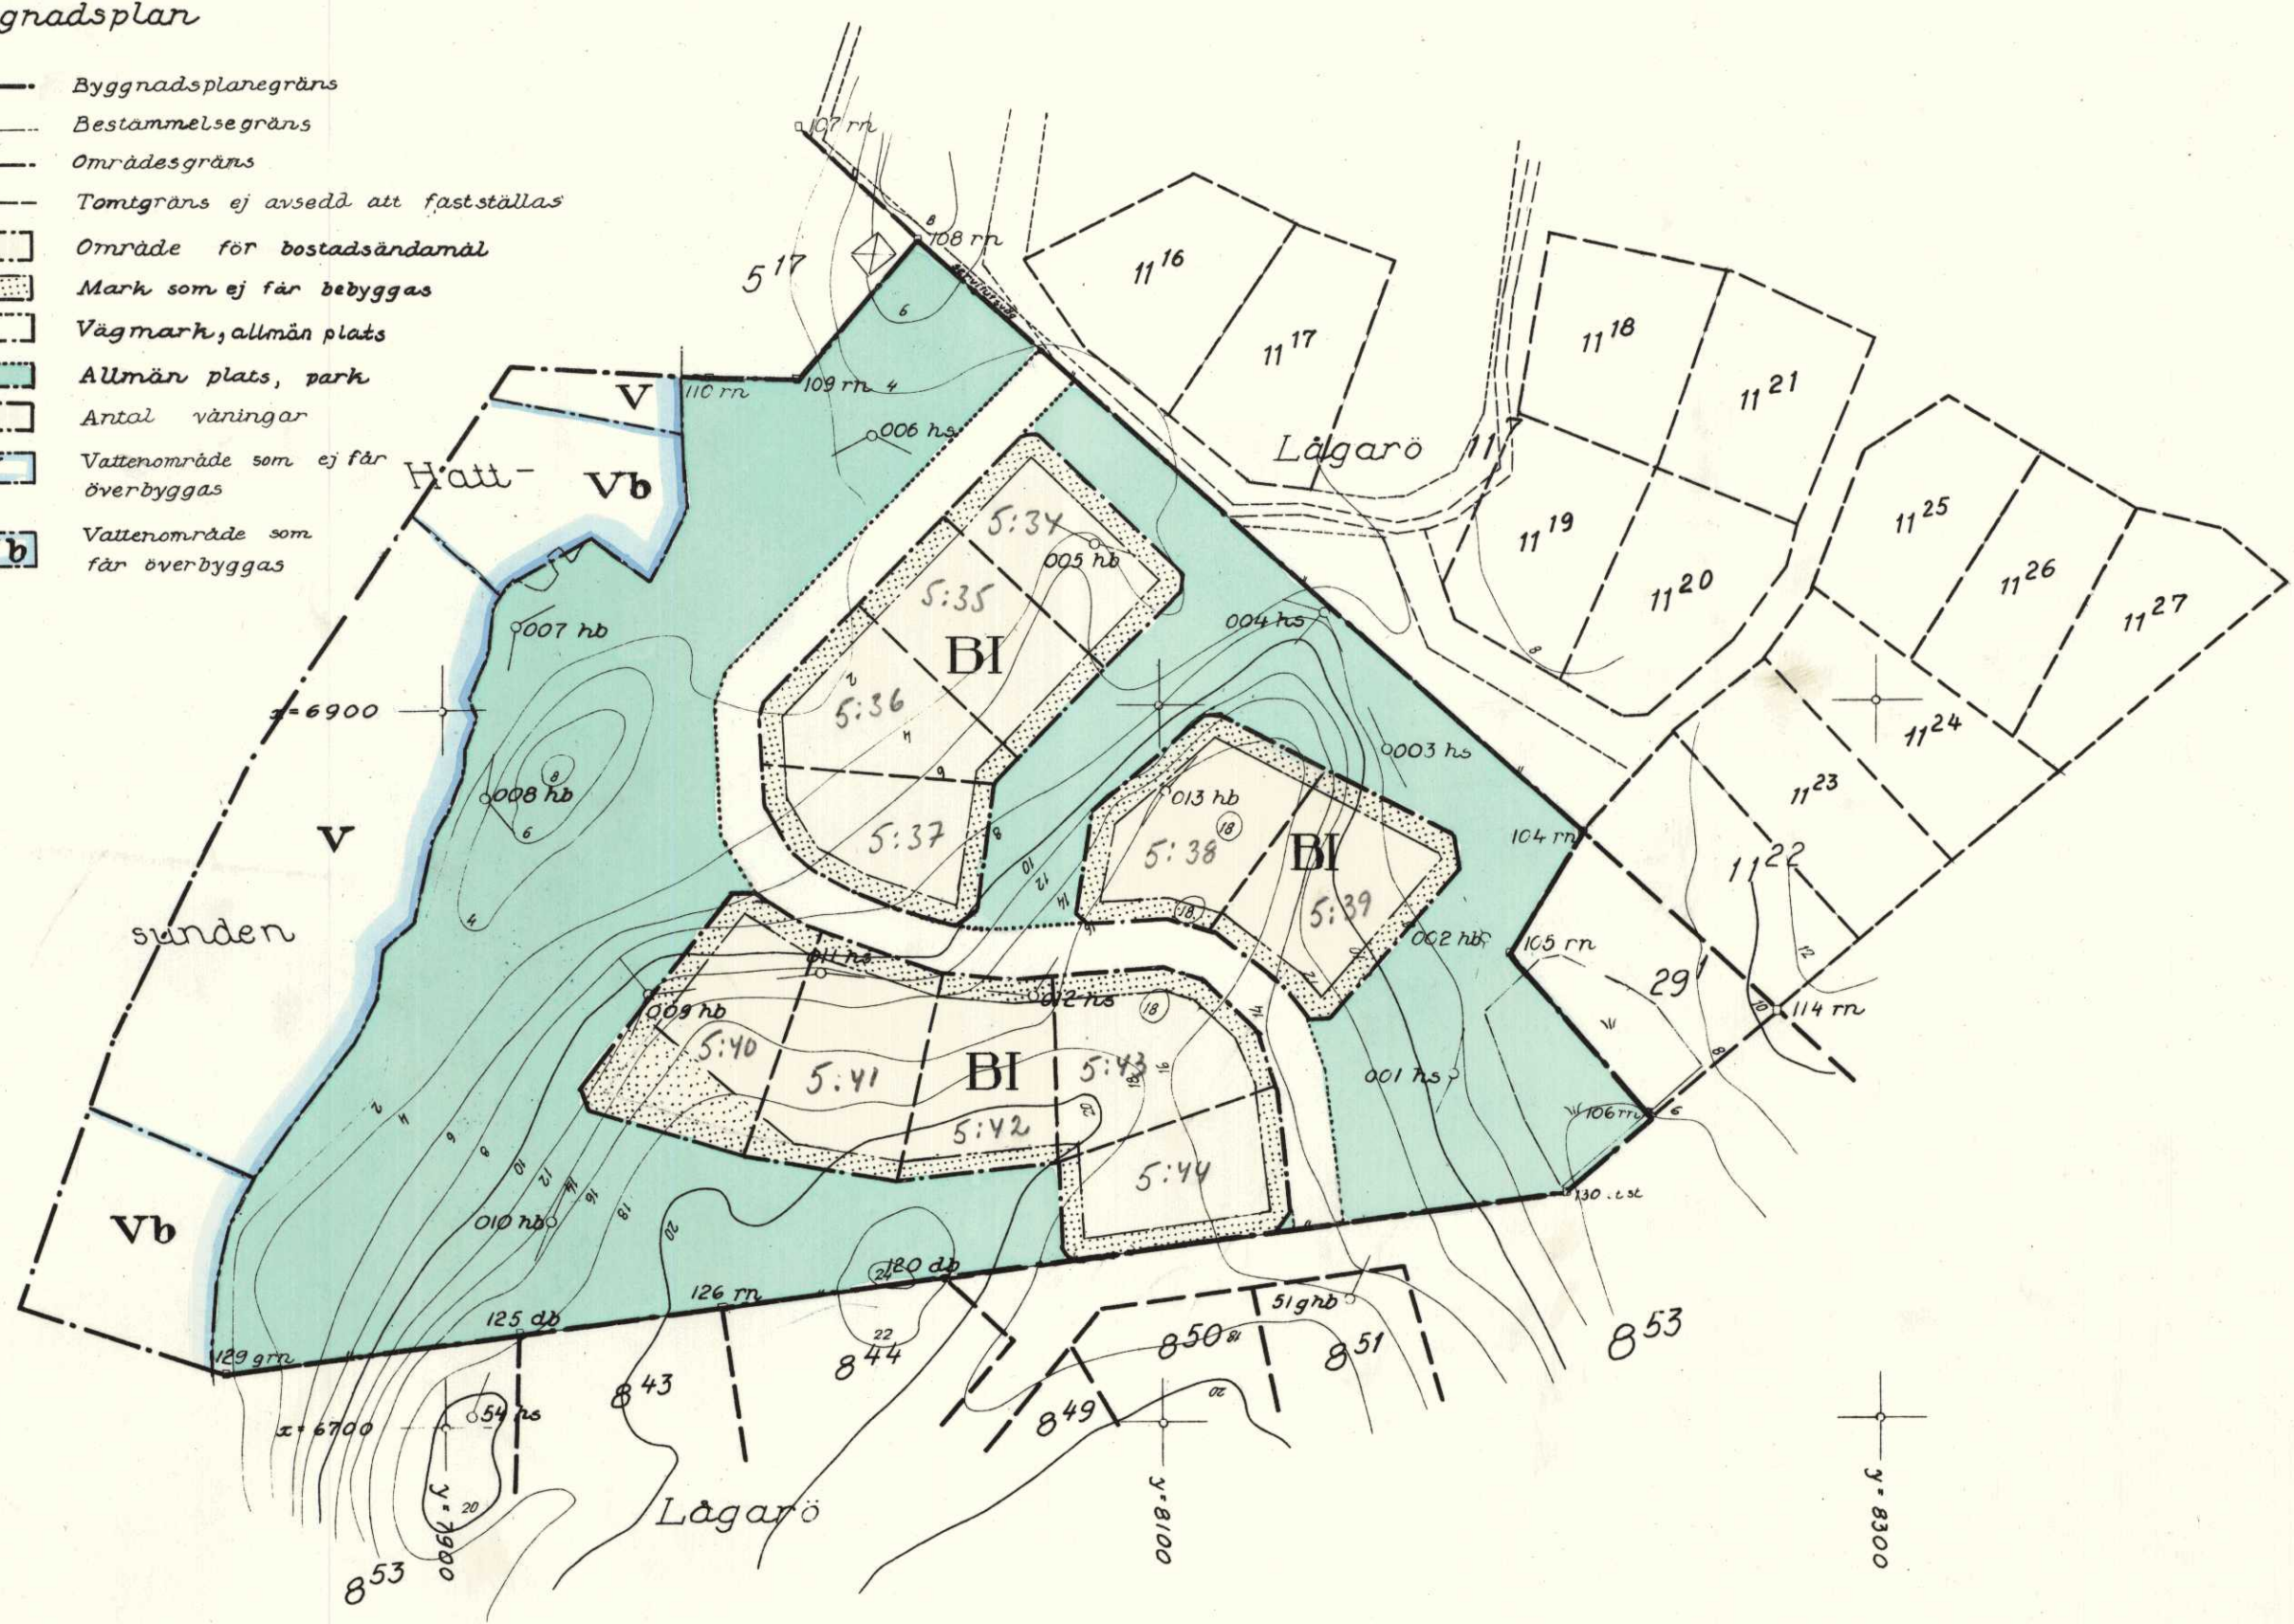

Skala 1:2000

Dnr 115/63

386-15