


ÖRNSKÖLDSEVIK 1948-01-23

FÖRSLAG TILL ÄNDRING AV STADSPLANEN FÖR KV.
SKOGSHÖJDEN, UTSIKTEN M.F.L. I ÖRNSKÖLDSVIK.

INKOM DEN 31/5 1947 TILL
LÄNSARKITEKTEN I
VÄSTERNORRLANDS LÄN

INKOM DEN 23/9 1947
LANSARKITEKTEN I
VÄSTERNORRLANDS LÄN
12 968
1947

Av stadsfullmäktige den 9 april
1947 anlagen betygar:
Ex officio:
Örsta Liljebäck
Kommunalborgmästare.

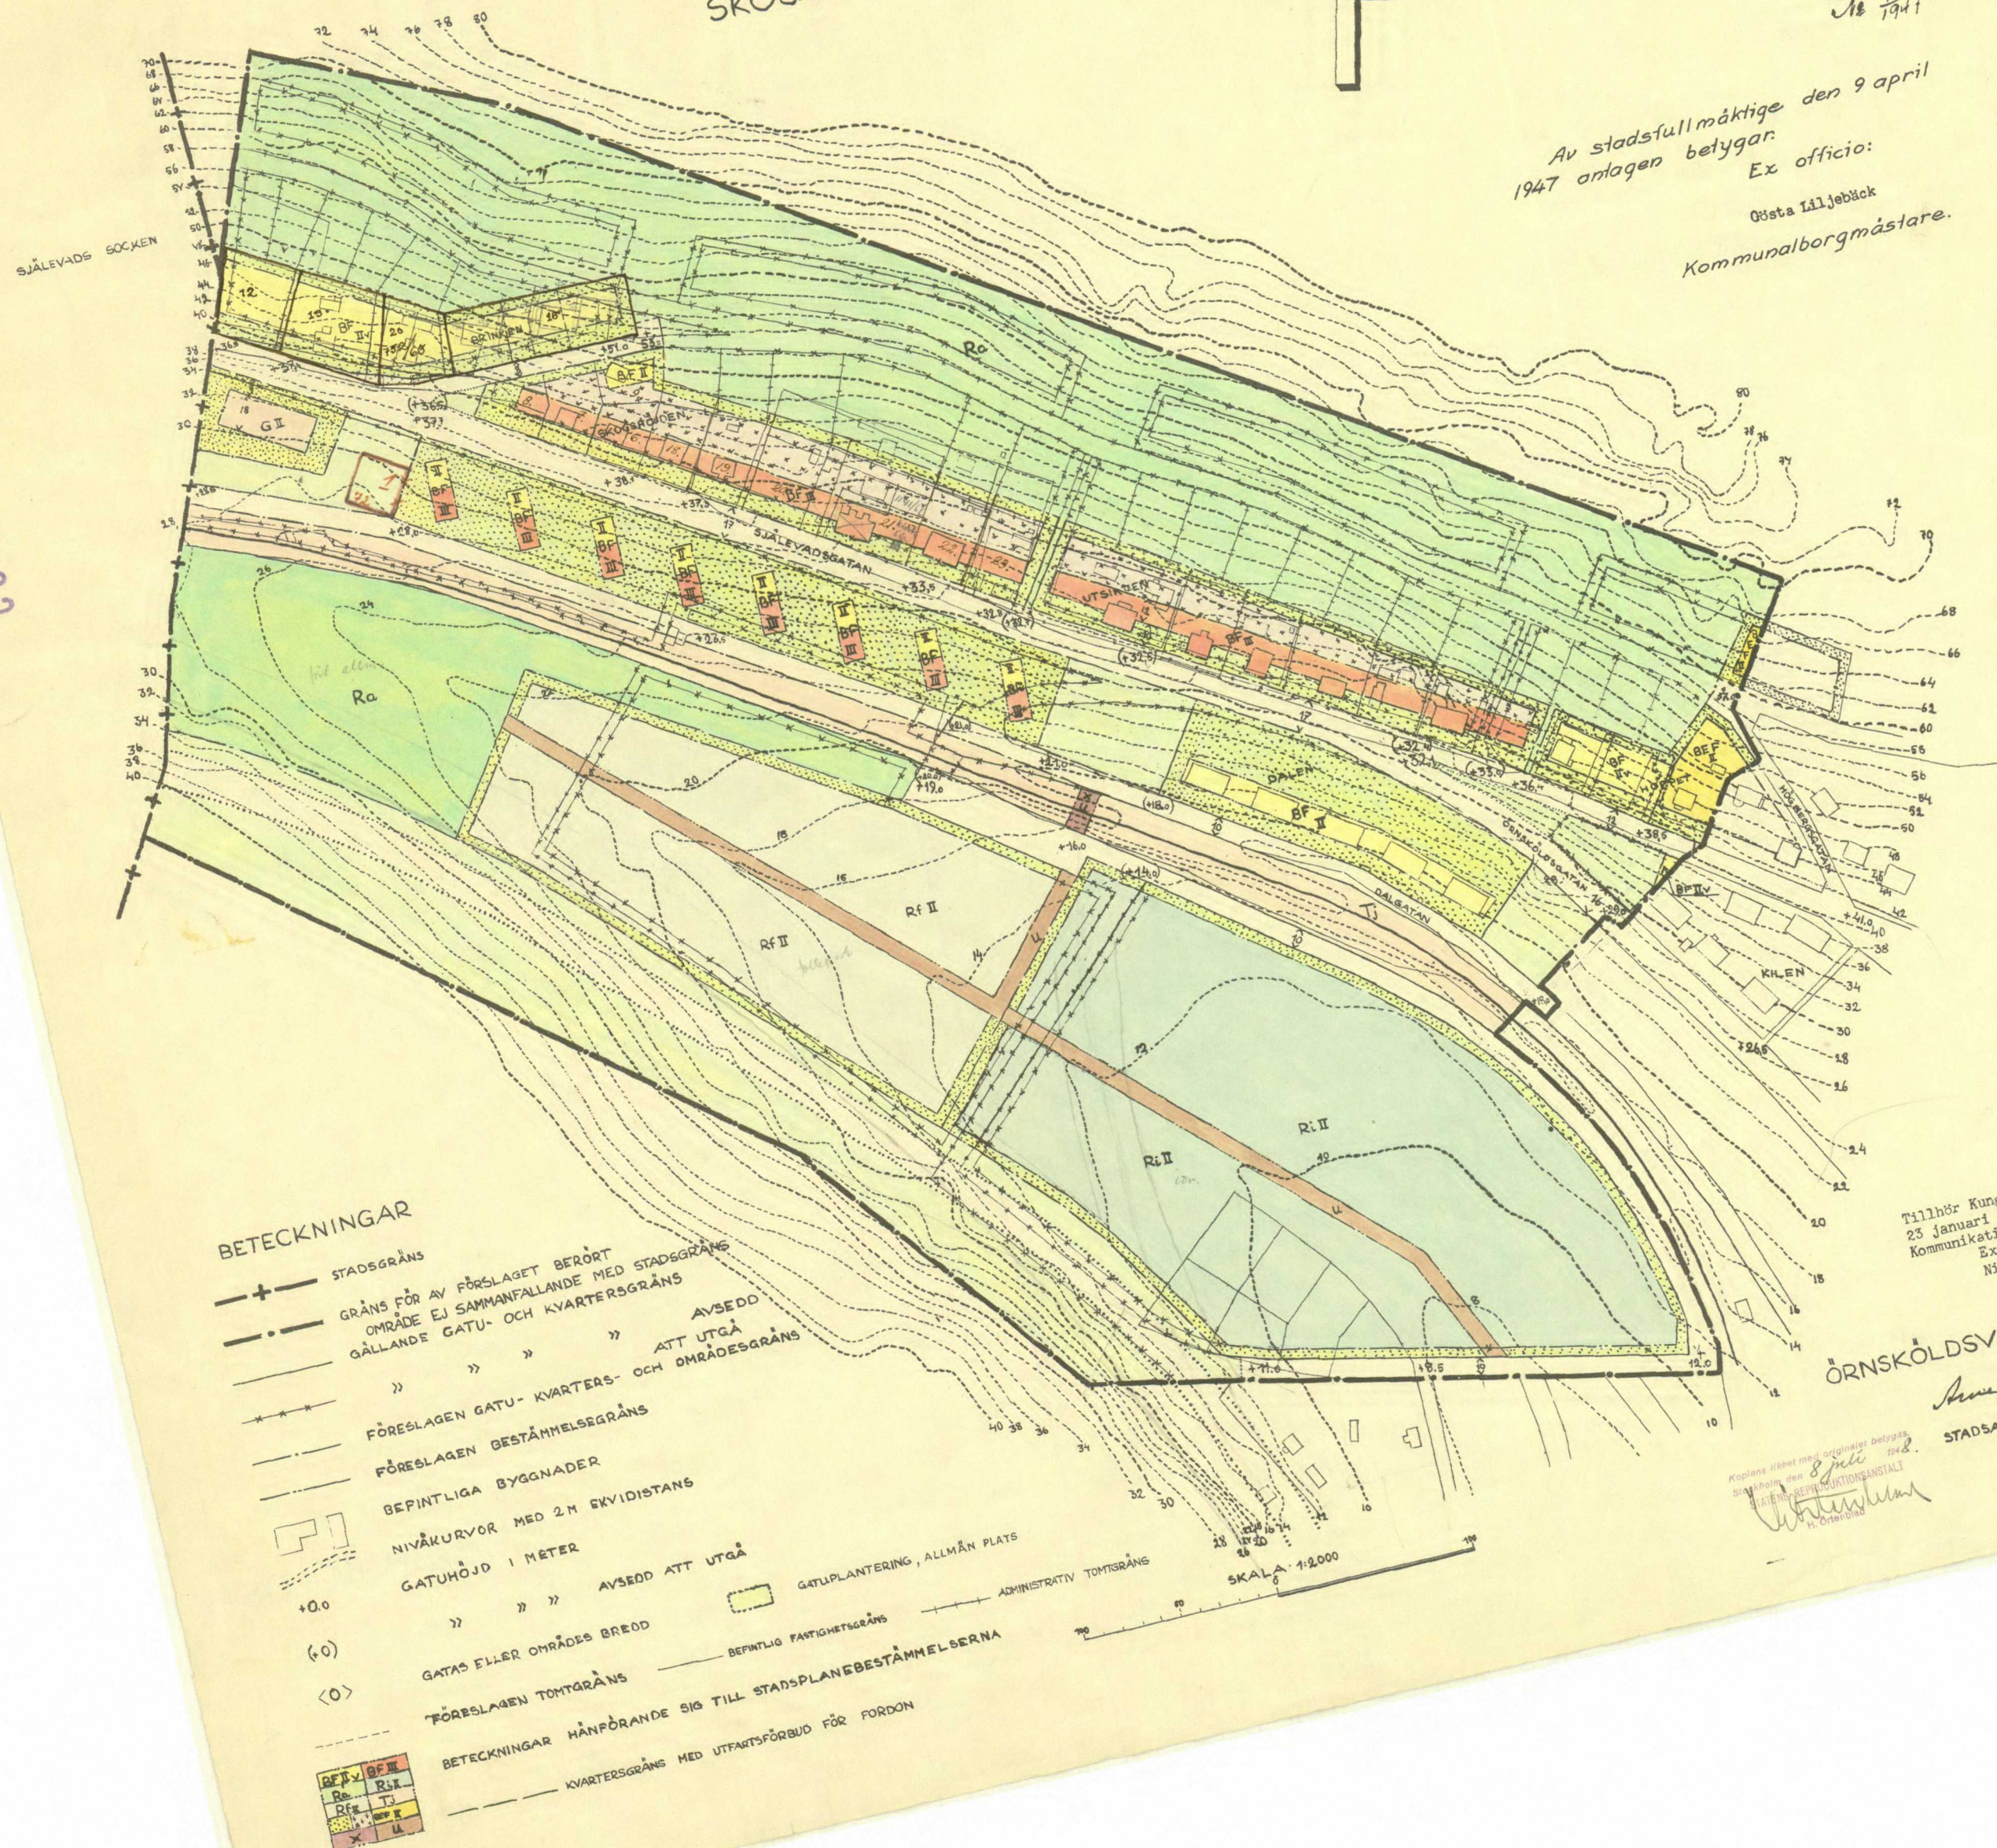

Tillhör Kungl. Maj:ts beslut den
23 januari 1948. Stockholm i
Kommunikationsdepartementet.
Ex officio:
Nils Aurén

ÖRNSKÖLDSEVIK 1 FEBR. 1947.

LD SV II
Anne Byones
STADSARKITEKT SAR

Statens Reproduktionsanstalt 194