


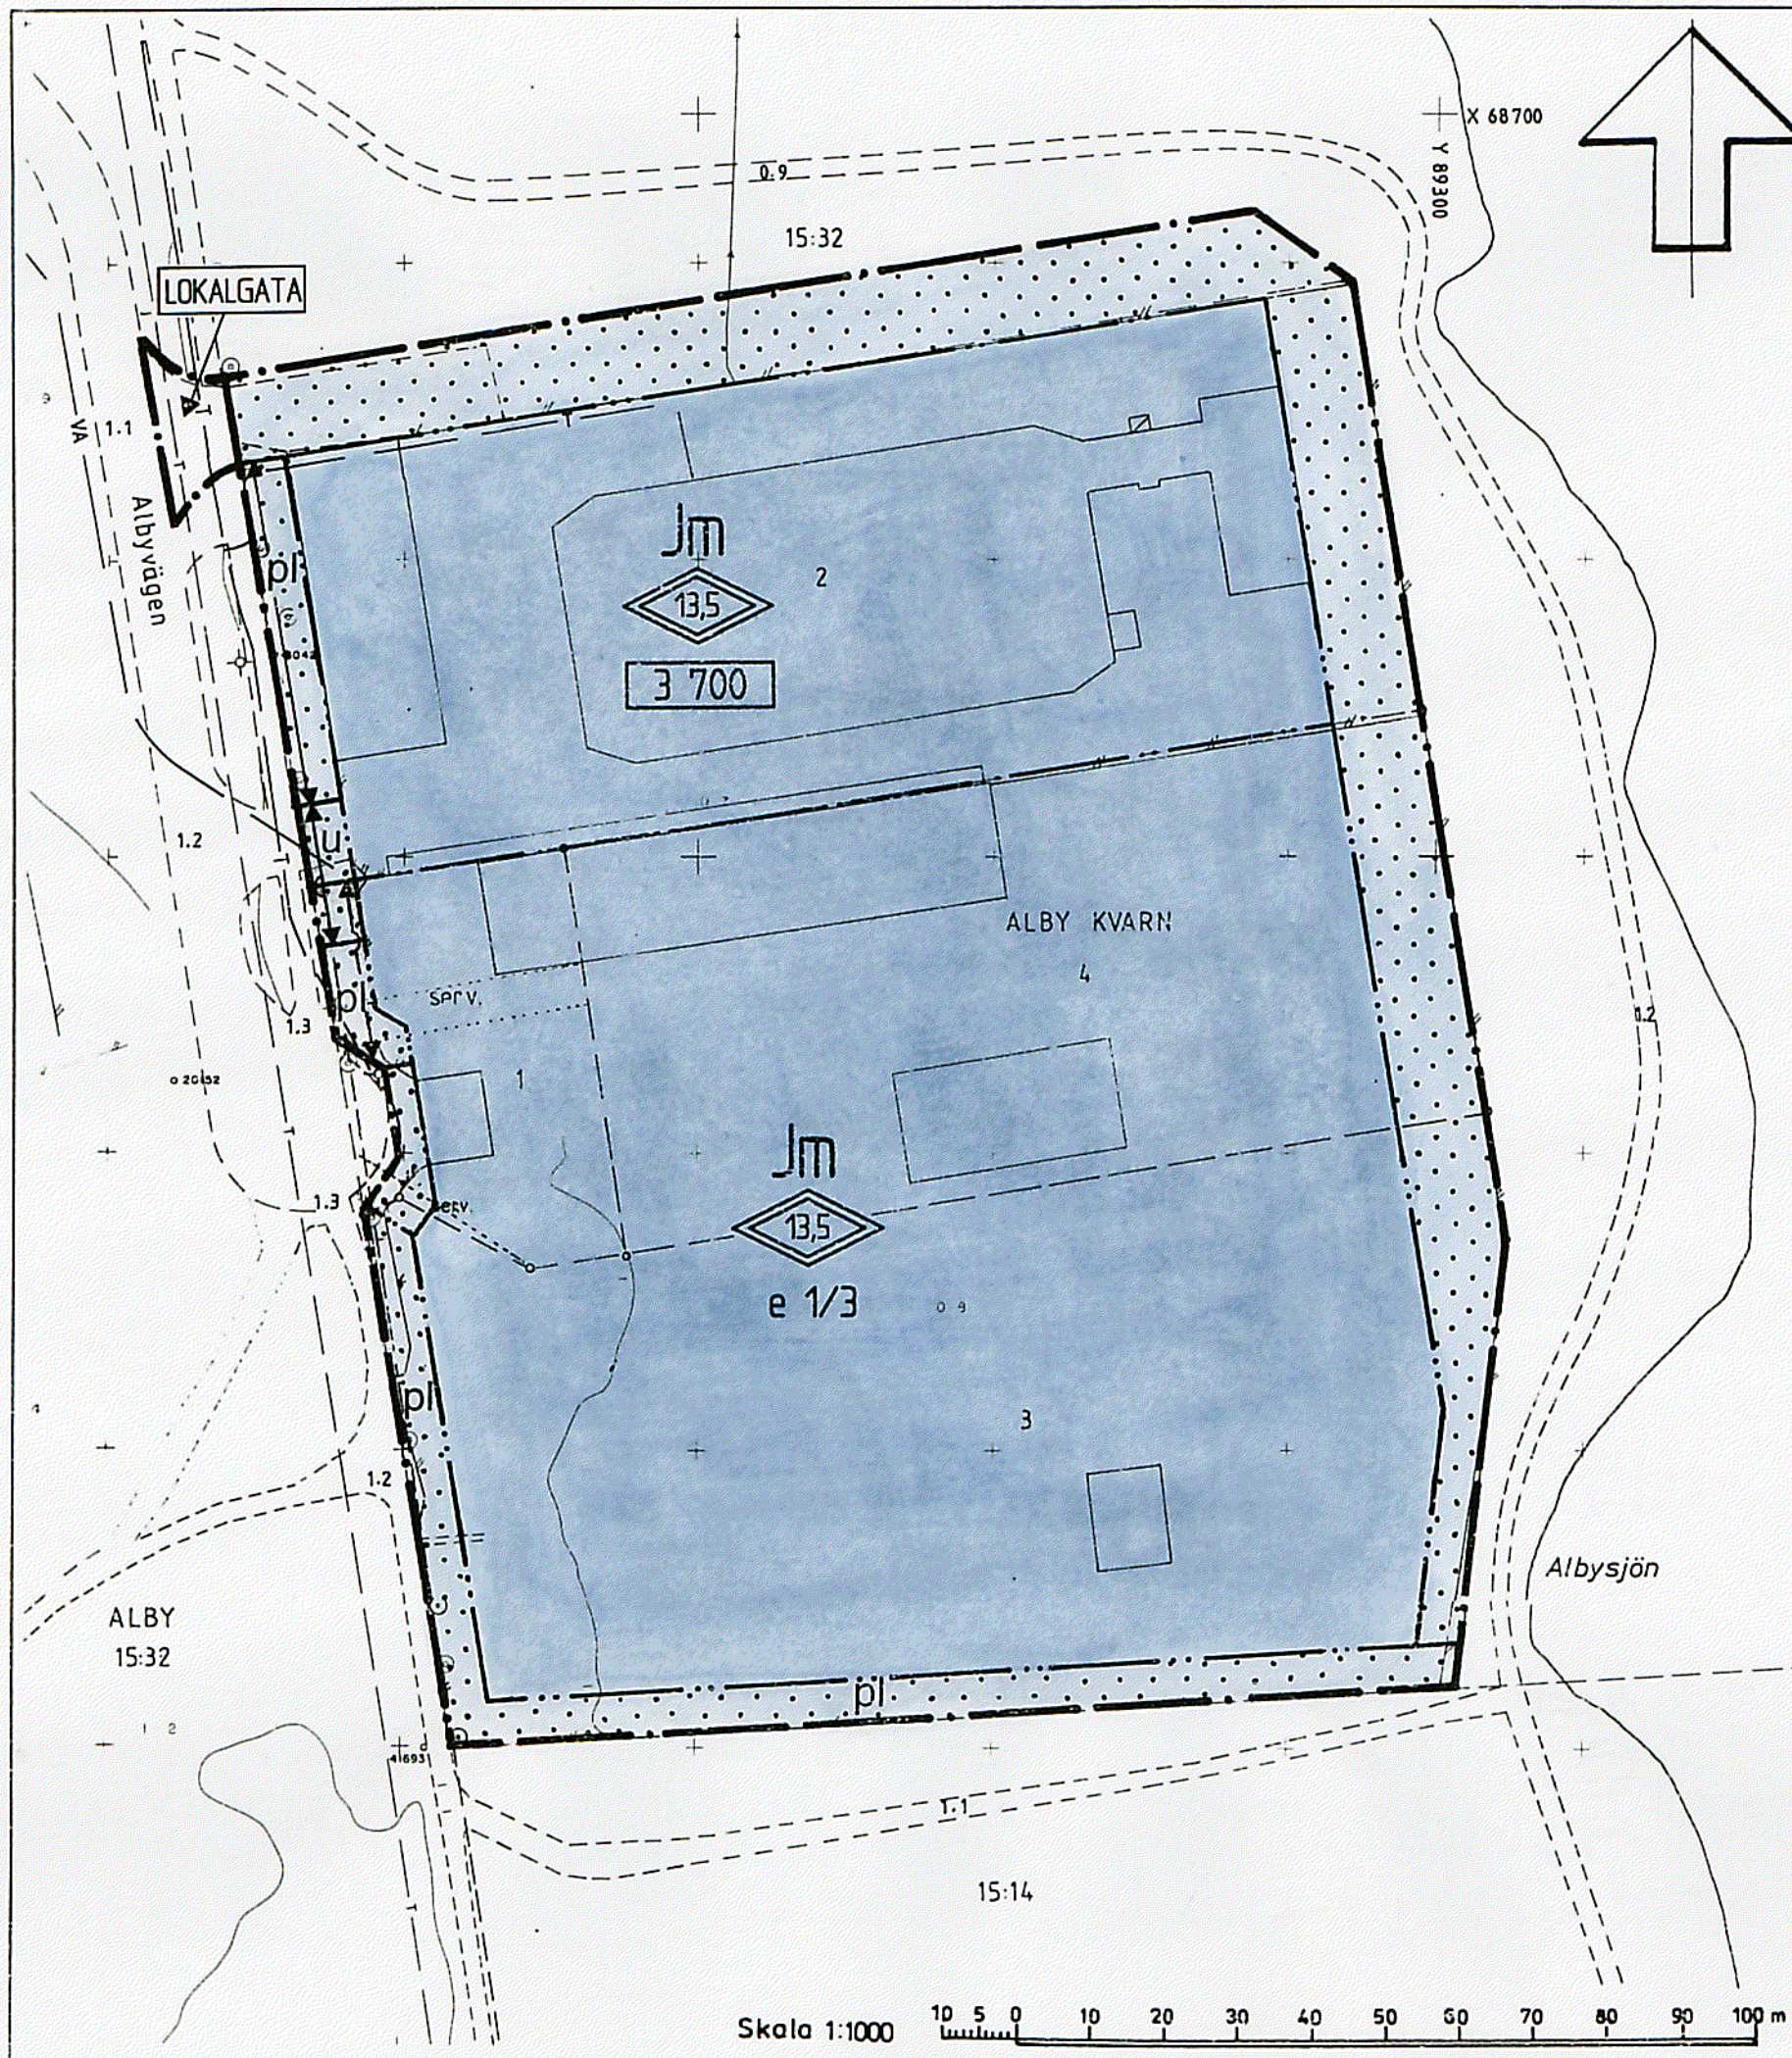

PLANBESTÄMMELSER

Följande gäller inom område med nedanstående beteckningar.
Endast nedan angiven användning och utformning är tillåten.

GRÄNSBETECKNINGAR

Planområdesgräns och användningsgräns

Egenskapsgräns

ANVÄNDNING AV MARK

Allmänna platser

LOKALGATA Lokaltrafik

Kvartersmark

Jm Småindustri

UTNYTTJANDEGRAD

e 1/3 Högsta exploateringsgrad i bruttoarea per fastighetsarea

0000 Byggyta i m²

BEGRÄNSNING AV MARKENS BEBYGGANDE

Marken får inte bebyggas

Skyddsbälte

Ledningsområde

UTFORMNING

00,0 Högsta totalhöjd i meter

Dagvatten skall i största möjliga utsträckning tas om hand lokalt

ADMINISTRATIVA BESTÄMMELSER

Genomförandetiden slutar 2015-12-31

Detaljplan för fastigheten

KV ALBY KVARN

I Alby, Botkyrka kommun

UPPRÄTTAD AV TEKNISKA FÖRVALTNINGEN
I SAMARBETE MED DPK DETALJPLANEKONSULT

Kjell Bagstevold
Stadsarkitekt

Sten Karlsson
Planarkitekt

ANTAGEN AV BN 2001-06-12

LAGA KRAFT 2001-07-10