


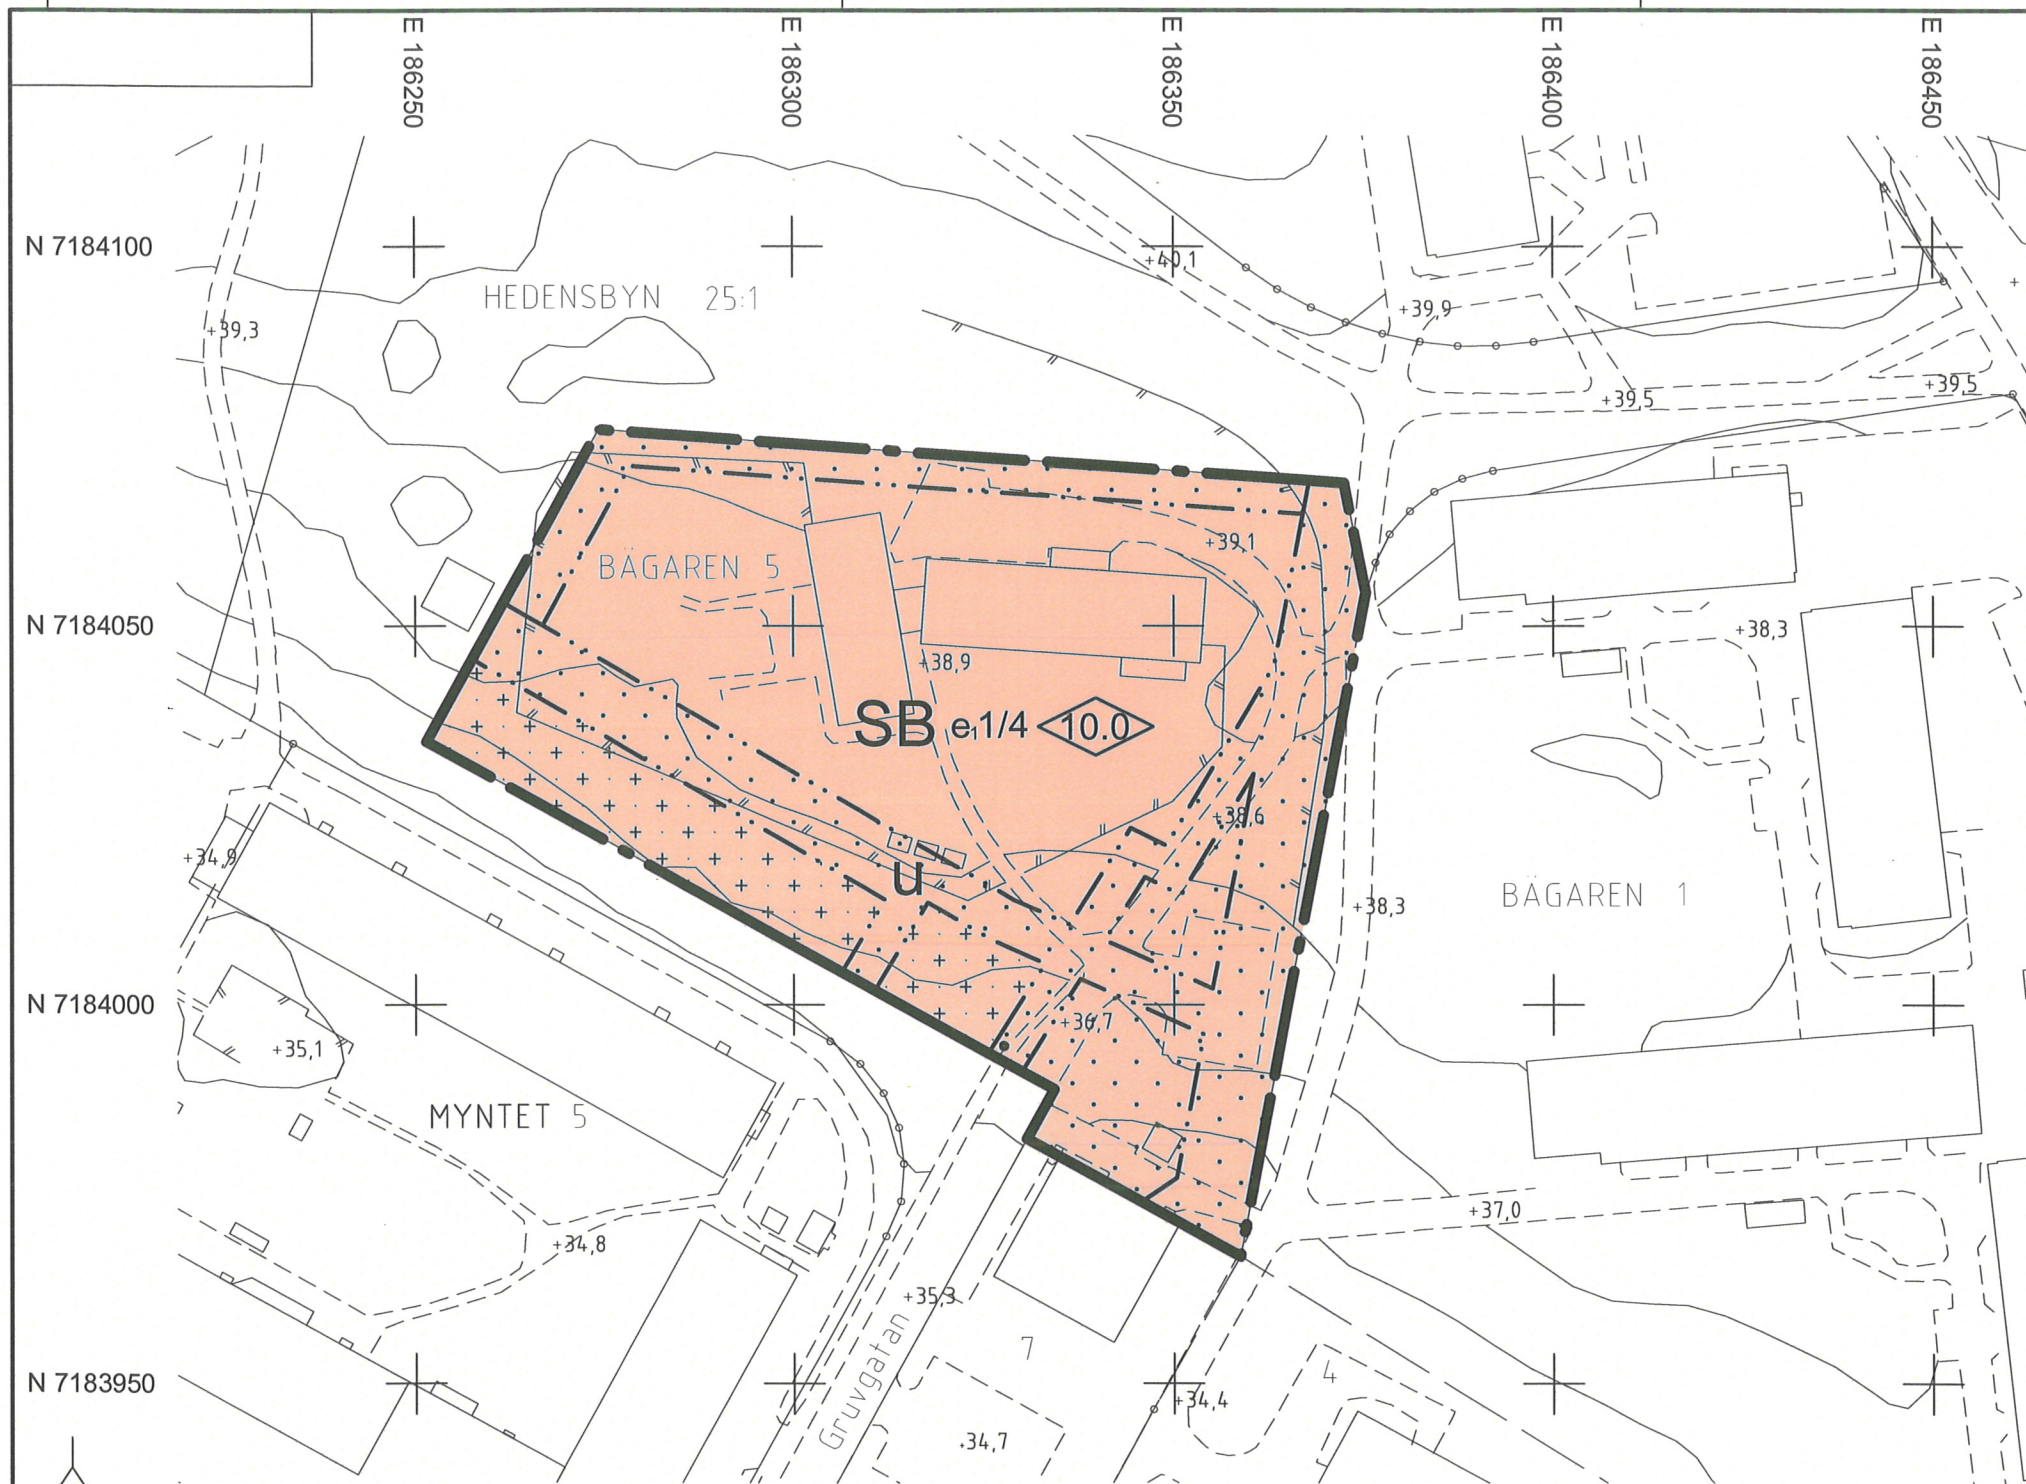

PLANBESTÄMMELSER

Följande gäller inom områden med nedanstående beteckningar. Endast angiven användning och utformning är tillåten. Bestämmelser utan beteckning gäller inom hela planområdet.

GRÄNSER

- Planområdesgräns
- - - - - Egenskapsgräns

ANVÄNDNING AV MARK OCH VATTEN

Kvartersmark

- SB Skola och bostad

UTNYTTJANDEGRAD/FASTIGHETSINDELNING

e_{1/4}

Byggnadsarean får inte överstiga 1/4 av fastighetsarean

BEGRÄNSNINGAR AV MARKENS BEBYGGANDE

- • • • • Marken får inte bebyggas
- + + + + + Marken får endast undantagsvis bebyggas med uthus och garage
- u Marken skall vara tillgänglig för allmänna underjordiska ledningar

PLACERING, UTFORMNING, UTFÖRANDE

Utformning

10.0

Högsta byggnadshöjd i meter


ADMINISTRATIVA BESTÄMMELSER

Genomförandetid

Genomförandetiden är 5 år från den dag planen vinner laga kraft



SKALA 1:1000

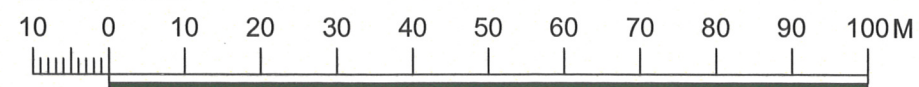

Grundkartan upprättad av lantmäteriavdelningen
Plan: SWEREF 99 20 15
Höjd: RH 2000

GRUNDKARTANS BETECKNINGAR

- - - Fastighetsgräns
- - - - - Kvartersgräns
- 0 Fastighetsbeteckning
- Byggnader
- 00.0 Avvägd höjd
- + Rutnätspunkt
- - - Väg
- - - - - Nivåkurvor
- - - Staket
- - - Häck
- - - Slänt

Antagen av Bygg- och miljönämnden 2016-02-01

Vunnit laga kraft 2016-02-29

Intygat: *Carina Lundström*

PLANKARTA

Detaljplan för fastigheten

Bägaren 5

inom stadsdelen Moröhöjden

Skellefteå kommun, Västerbottens län

Samhällsbyggnad fysisk planering, plan januari 2016

Harriet Wistemar
Harriet Wistemar
Kommunarkitekt

Ulrika Hellsten
Ulrika Hellsten
Planarkitekt

2482K-P6/16