

S+1751683K


L24e

Förslag till ändring av stadsplanen för

Kv. HJORTEN i SKÖVDE

upprättat den 10 september 1965.

[Signature]
stadsarkitekt

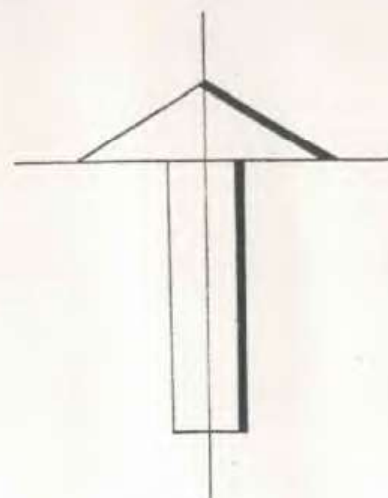

STADSPLANEKARTA

A. GRÄNSBETECKNINGAR

- linje belägen tre meter utanför det område som förslaget avser
- gällande stadsplanelinje, avsedd att bibehållas
- - - gällande stadsplanelinje, avsedd att utgå
- - - föreslagen ny gräns för bestämelseområde

B. OMRÅDESBETECKNINGAR

Byggnadskvarter

Huvudbestämmelse:

- B** område för bostadsändamål

Detaljbestämmelser:

- h** handelsändamål (i mindre omfattning) inom bostadsområde
- g** område för garageändamål
- III** mark som icke får bebyggas
- III** våningsantal


GRUNDKARTA

- gällande kvartersgräns
- - - gräns för fastighet
- ⊠ bostadsbyggnad
- staket
- o o o o o o o o o o häck
- o o o o o o o o o o träd
- ~ nivåkurvor
- 1, 1733 C, 00 fastighetsbeteckningar
- + rutnätspunkt


Tillhör byggnadsnämndens i Skövde
protokoll den 21 oktober 1965, § 491;
betygar

Ex officio:

Byggnadsnämndens sekreterare

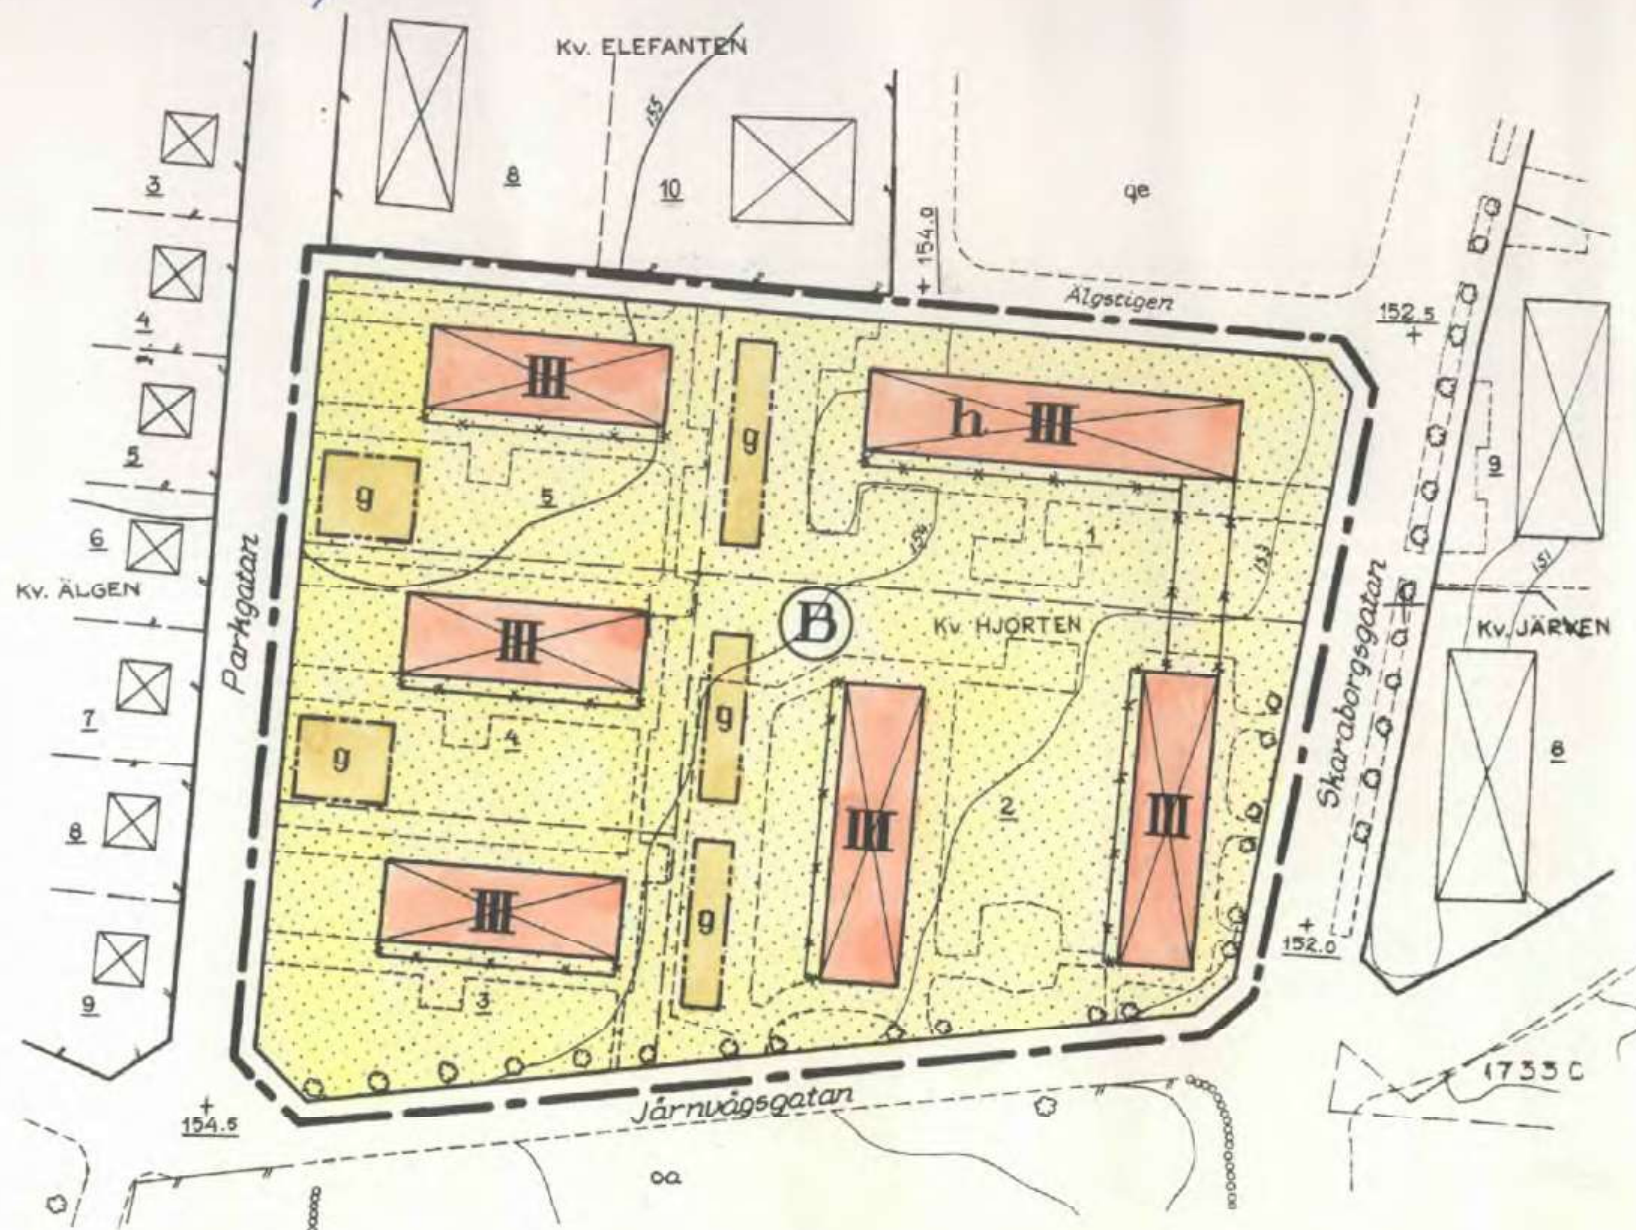

Skala 1:1000

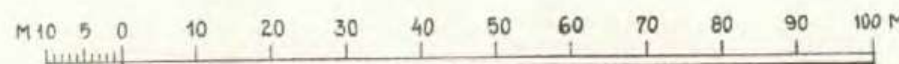

Grundkartan upprättad av:

[Signature]
M. A. Reelwäp

Bitr. stadsingenjör, måtningsman

Genom laga kraftvunnet beslut den
17 februari 1966 fast-
ställde länsstyrelsen i Skaraborgs län
å denna karta åskädliggjord *[initials]*
stadsplan; betygar

På tjänstens vägnar:

[Signature]
Tor Jungkvist

ORIGINAL