


Tillhör Örnsköldsviks byggnadsnämnda
beslut den 5 juni 1969, § 401;
betygar På tjänstens vägnar:
KH Brännström

Tillhör Örnsköldsviks stadsfullmäktiges
beslut den 12 december 1969, § 417;
betygar På tjänstens vägnar:
Gösta Liljebäck

År 1970 den 10-7. fastställde länsstyrelsen i Västernorrlands län den i denna karta upptagna byggnadsplan, vilket beslut, då klagan däremot till följd av stadgandet i 150 § 3 st. byggnadslagen den 30 juni 1947 ej må föras, vunnit laga kraft, betygar;
Härnösand i landskansliet som ovan.
På tjänstens vägnar:
Ole Fernström

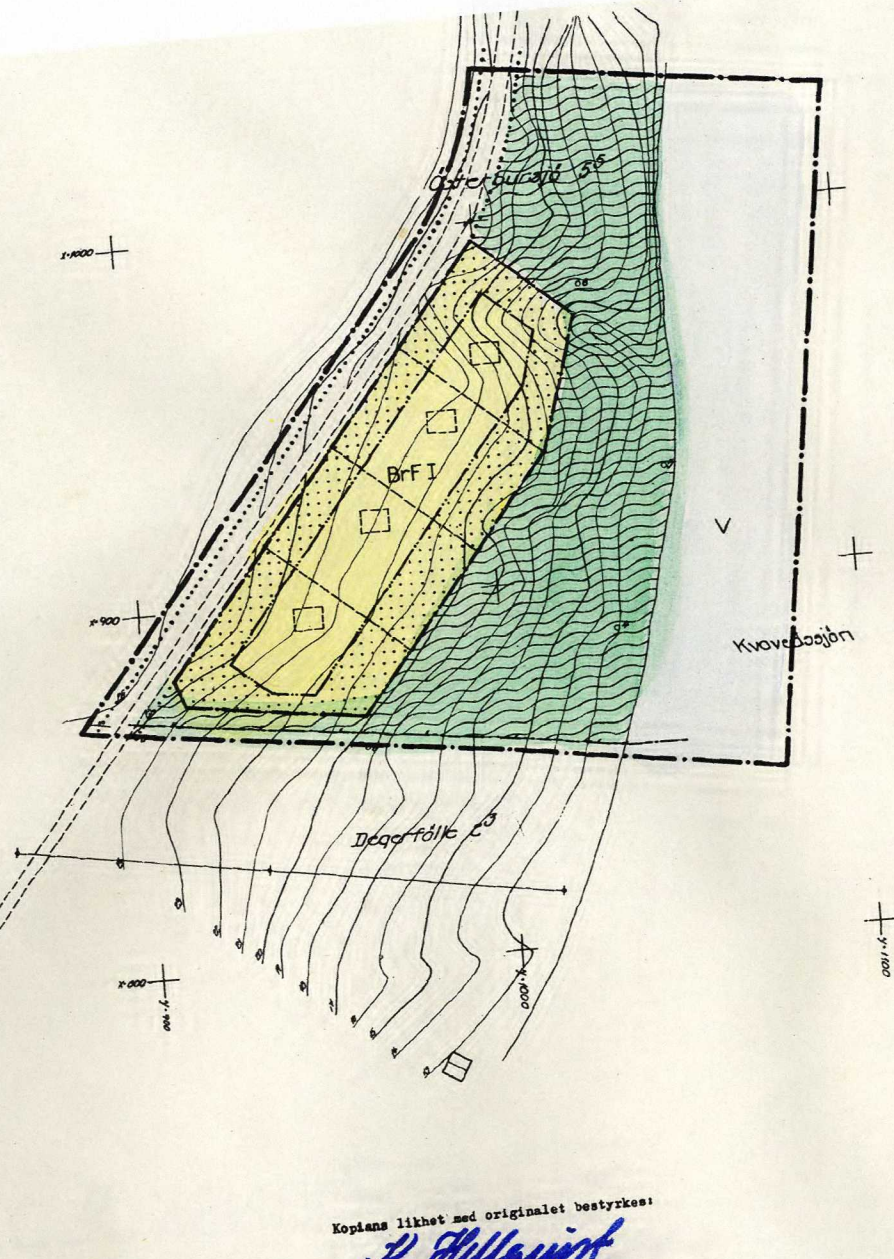

BETECKNINGAR

GRUNDKARTA

- GRÄNS FÖR FASTIGHET
- BYGRÄNS
- ☒ BOSTADS- RESR UTHUS
- STAKET
- ELEKTRISK HÖSPÄNNINGSLEDNING
- STRANDLINJE
- NIVÅKURVOR
- POLYGONPUNKT
- GRÄNSMARKE
- 111 JORDREGISTERNUMMER Å FASTIGHET

BYGGNADSPANEKARTA

- BYGGNADSPANEGRÄNS REDOVISAD TRE (3) METER UTANFÖR DET OMRADE FÖRSLAGET AVSER
- VÄG- KVARTERS- OCH ANNAN OMRADESGRÄNS
- BESTÄMMELSEGRÄNS
- GRÄNSLINJER EJ AVSEDDA ATT FASTSTÄLLAS
- ALLMÄN PLATS, VÄG
- ALLMÄN PLATS, GRÖNOMRÅDE
- BrF OMRADE FÖR FRITIDSBOSTADSANDAMÅL, FRILIGGANDE
- V VATTENOMRÅDE
- I MARK SOM ICKE FÅR BEBYGGAS
- I ANTAL VÄNINGAR

DEL AV ÖSTERBURSJÖ 5:5
I ARNÄS, ÖRNSKÖLDSVIKS STAD
FÖRSLAG TILL BYGGNADSPLAN
BYGGNADSPANEKARTA SKALA 1:1000
ÖRNSKÖLDSVIK DEN 17 APRIL 1969

BENGT LINDHOLM
STADSINGENJÖR

KJELL BERGGREN
STADSPANEINGENJÖR

Kopiens likhet med originalet bestyrkes:

L. Hallqvist

ÖRNSKÖLDSVIK 78.07.10
SKALA 1:2000