


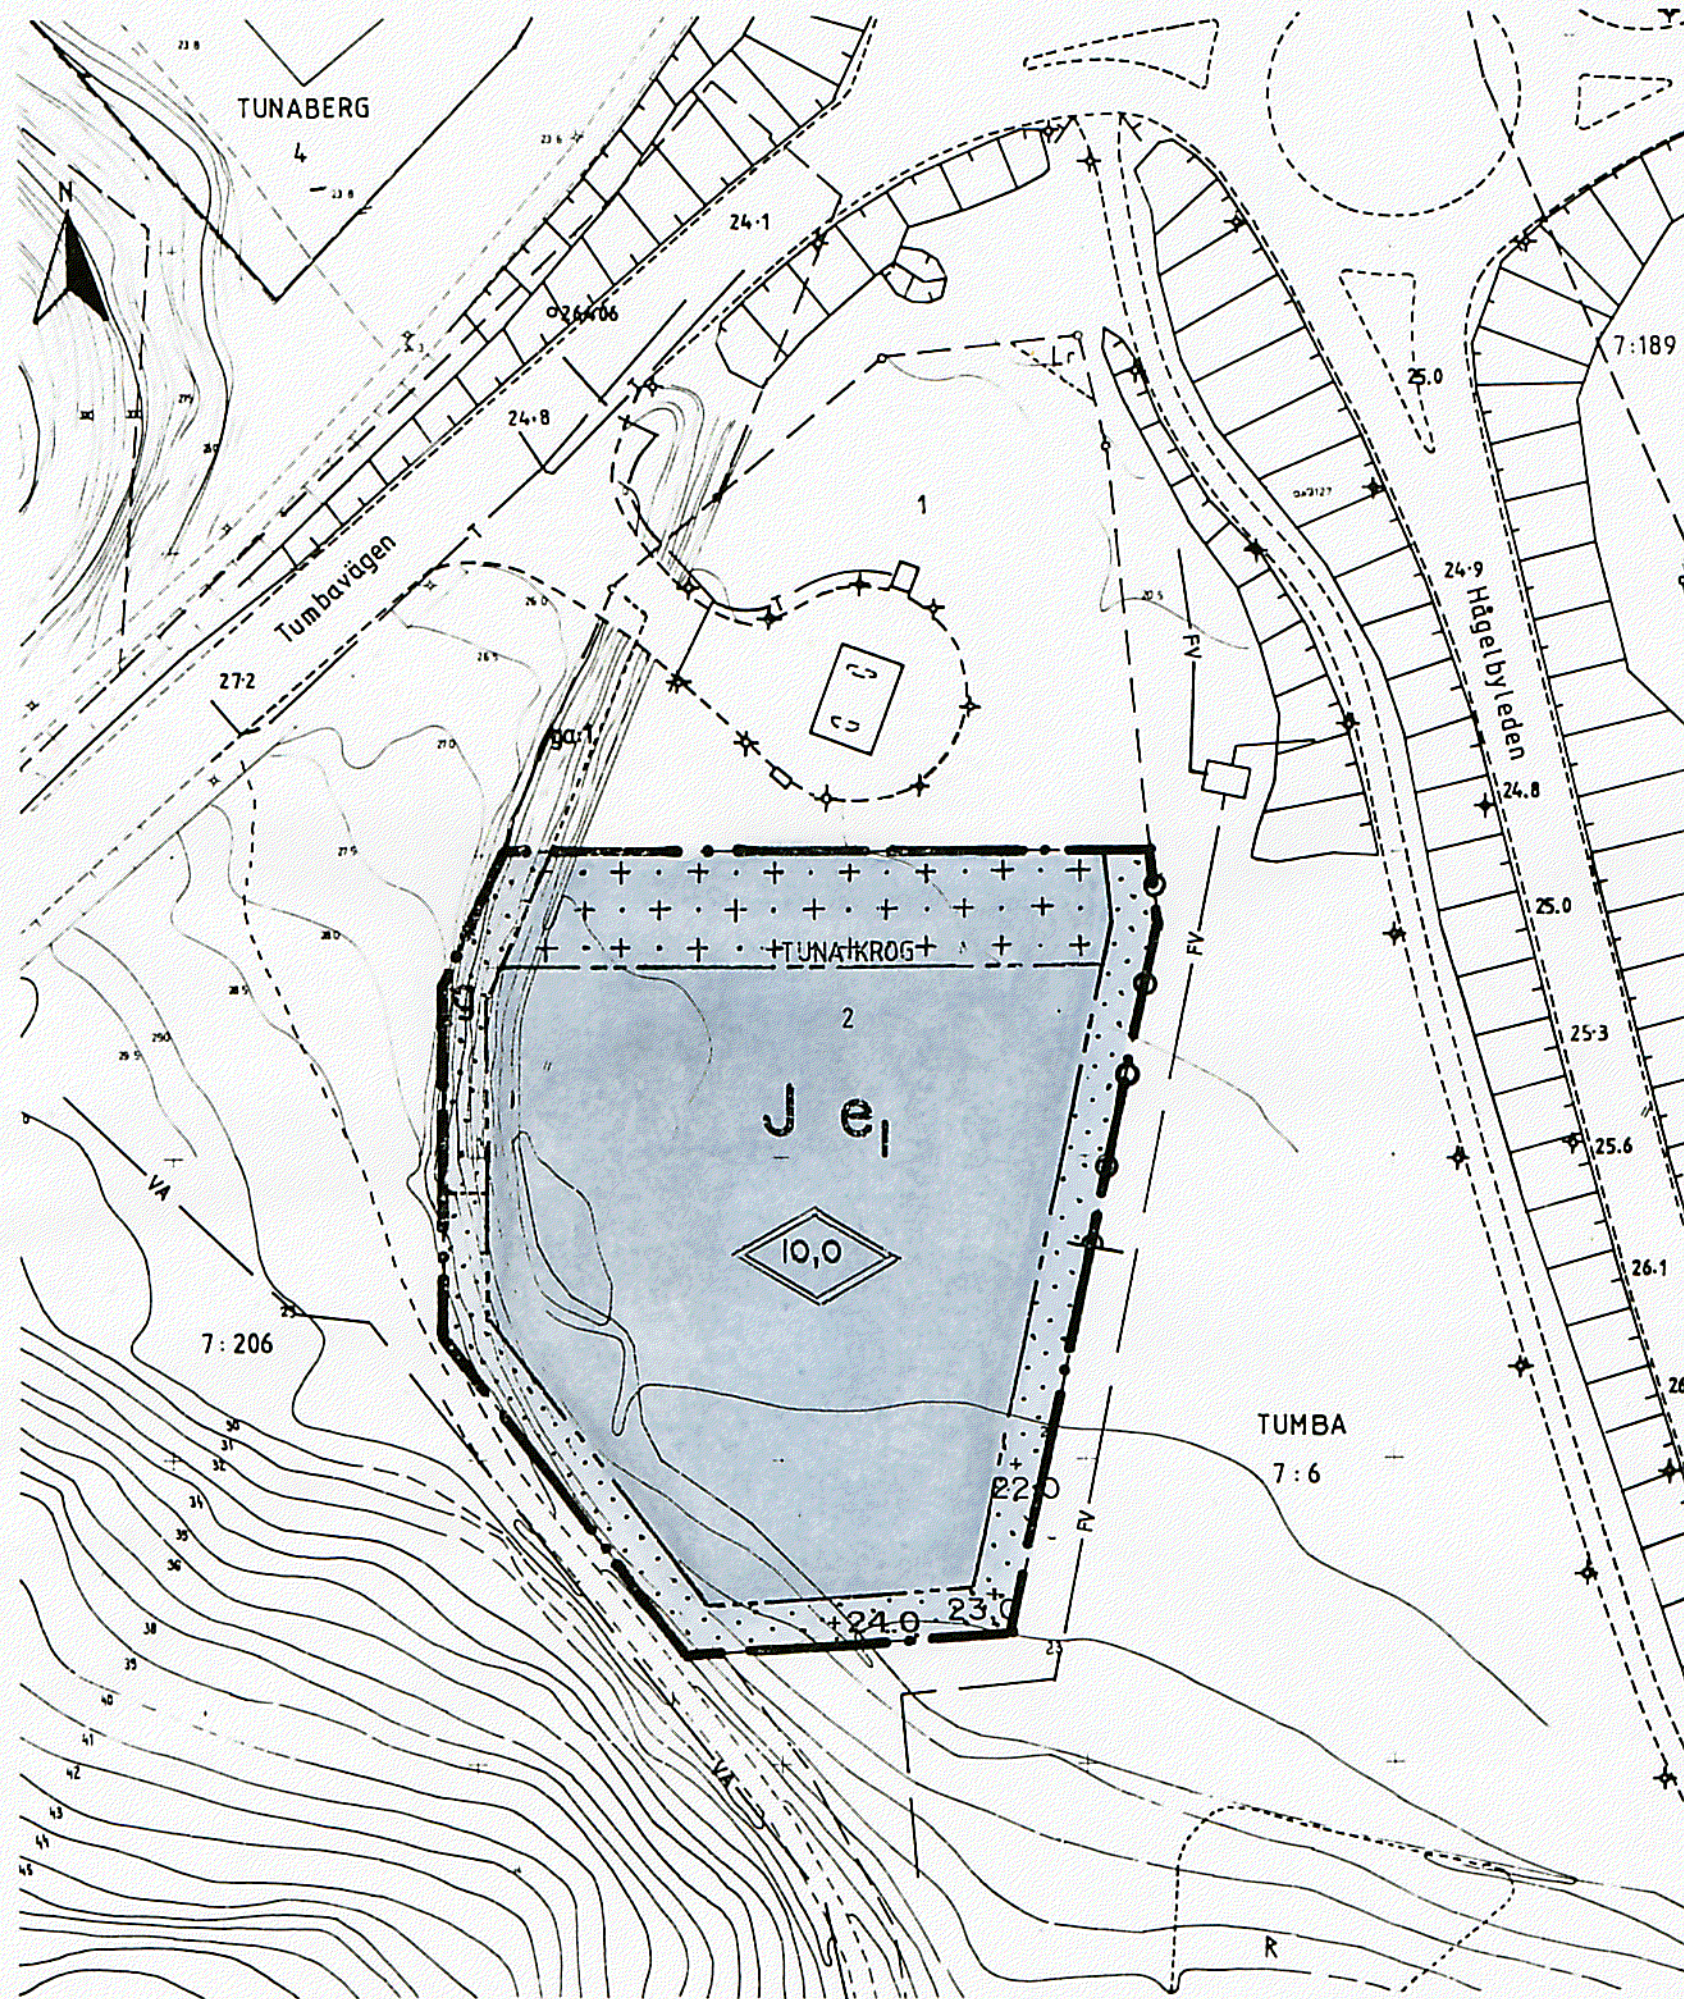

PLANBESTÄMMELSER


Följande gäller inom områden med nedanstående beteckningar.
Endast angiven användning och utformning är tillåten.

GRÄNSBETECKNINGAR

- • — gräns för planområdet tillika användningsgräns
- - - - - egenskapsgräns

ANVÄNDNINGSGRÄNS

Kvartersmark

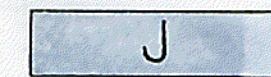


Industri

UTNYTTJANDEGRAD

e₁

Största byggnadsarea i m² är 3500

BEGRÄNSNING AV MARKENS BEBYGGANDE

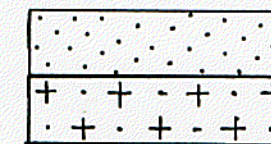

Marken får inte bebyggas

Marken får endast bebyggas med byggnad i enlighet med
Sprängämnesinspektionens författningssamling SÄIFS 1997:8
Bensinstationer.

g

Marken ska vara tillgänglig för gemensamhetsanläggning.

MARKENS ANORDNANDE


+ 0,0

Högsta markhöjd över nollplanet



Utfart får inte anordnas

UTFORMNING

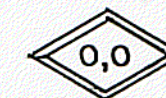

Högsta totalhöjd i meter, inklusive reklamskyltar o. dyl.

ADMINISTRATIVA BESTÄMMELSER

Genomförandetiden slutar 2014-12-31

DETALJPLAN FÖR

TUNA KROG 2

I TUNA-NACKDALA, BOTKYRKA KOMMUN

UPPRÄTTAD AV TEKNISKA FÖRVALTNINGEN 2000-11-06

Rev. 2000-11-29

Kjell Bagstevold

KJELL BAGSTEVOLD
Stadsarkitekt

Lars G. Håkansson

LARS-GÖSTA HÅKANSSON
Planarkitekt

Skala 1:1000 10 5 0 10 20 30 40 50 60 70 80 90 100 m

Grundkartan upprättad okt. 2000 genom utdrag ur Botkyrka kommuns primärkarta: AG

Antagen av BN 2000-12-12

Laga kraft 2001-01-09