


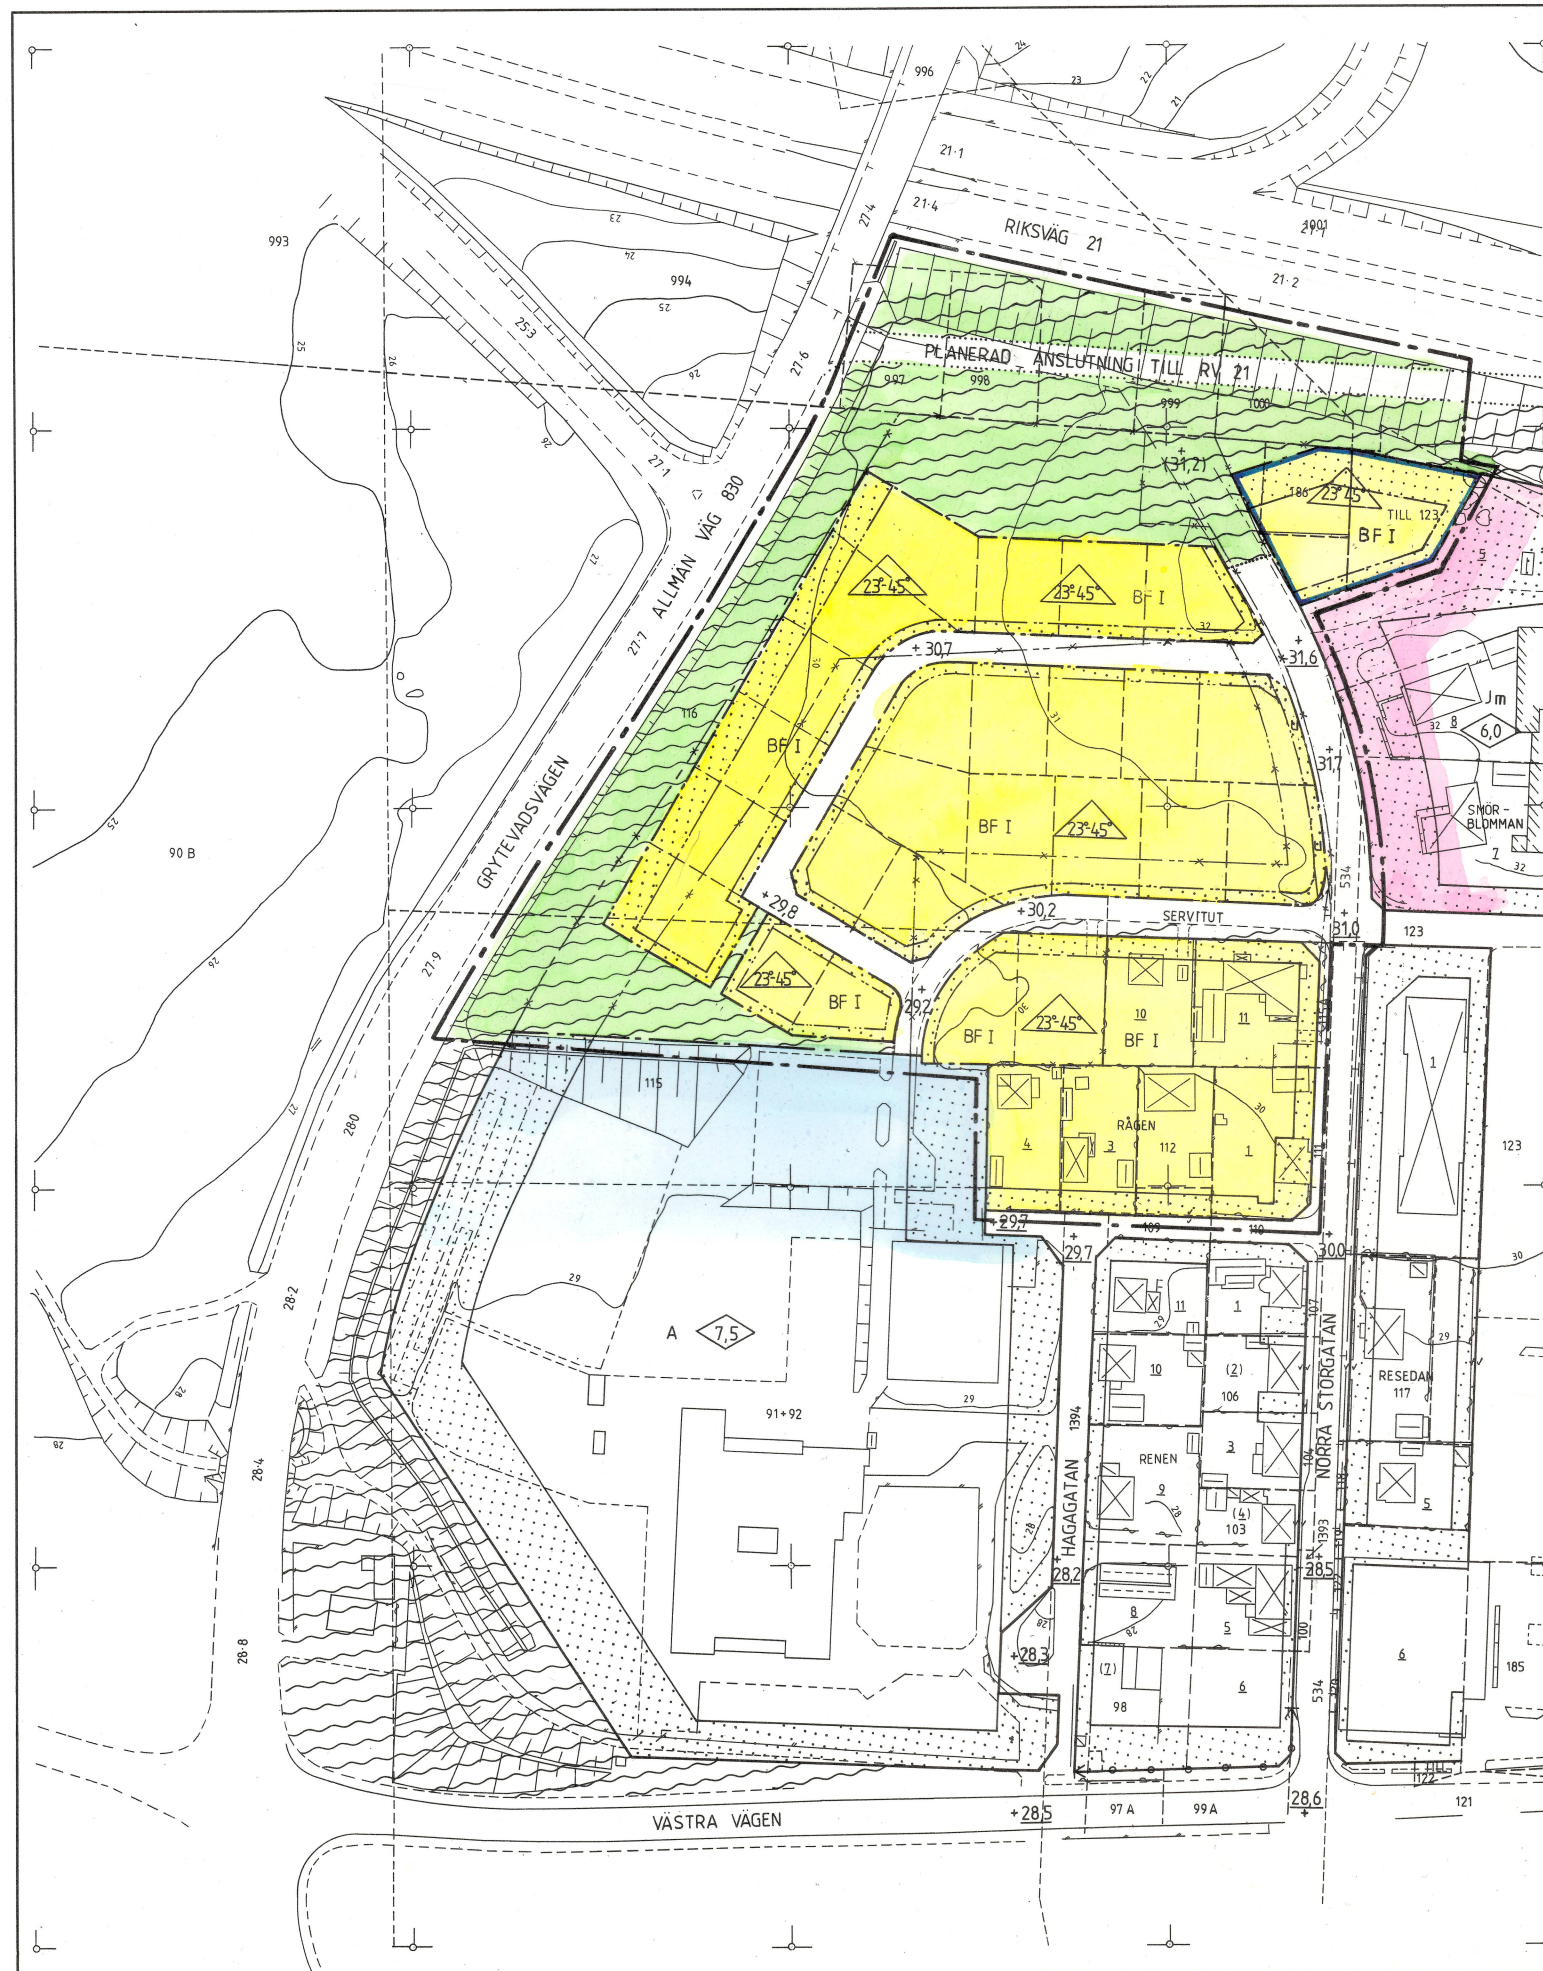

OMRÅDET NORR OM RÅGEN-SKOLAN ÅSTORPS SAMHÄLLE OCH KOMMUN, KRISTIANSTADS LÄN

FÖRSLAG TILL ÄNDRING AV STADSPLAN

UPPRÄTTAD 1981-08-06

Johan Mogensen
JOHAN MOGENSEN
STADSARKITEKT

STADSPLANEKARTANS BETECKNINGAR GRÄNSBETECKNINGAR

- · — · — STADSPLANEGRÄNS BELÄGEN 3M UTANFÖR PLANLAGT OMRÅDE
- GÄLLANDE OMRÅDESGRÄNS AVSEDD ATT BEHÅLLAS
- GÄLLANDE BESTÄMMELESGRÄNS AVSEDD ATT BEHÅLLAS
- · — · — GÄLLANDE OMRÅDESGRÄNS AVSEDD ATT UTGÅ
- · — · — GÄLLANDE BESTÄMMELESGRÄNS AVSEDD ATT UTGÅ
- OMRÅDESGRÄNS
- OMRÅDESGRÄNS FRÅN VILKEN MINDRE AVVIKELSER I VISSA FALL FÅR GÖRAS
- — — — — BESTÄMMELESGRÄNS

OMRÅDESBETECKNINGAR

- ALLMÄN PLATS
- GATA ELLER TORG
- PARK ELLER PLANTERING
- BYGGNADSKVARTER
- A ALLMÄNT ÄNDAMÅL
- B BOSTÄDER
- Jm SMÅINDUSTRI

ÖVRIGA BETECKNINGAR AVSEDDA ATT FASTSTÄLLAS

- MARK SOM INTE FÅR BEBYGGAS
- LEDNINGSOMRÅDE
- GÄLLANDE GATUHÖJD
- GÄLLANDE GATUHÖJD AVSEDD ATT UTGÅ
- GATUHÖJD
- FRISTÅENDE HUS
- ANTAL VÅNINGAR
- TAKLUTNING, ALTERNATIVA VINKLAR
- UTFARTSFÖRBUD. TVÄRSTRECK MED
- PIL MARKERAR FÖRBUDETS SLUT
- BYGGNADSHÖJD

ILLUSTRATIONER OCH HÄNVISNINGAR

- · — · — TOMTGRÄNS

TILLHÖR KOMMUNFULLMÄKTIGES BESLUT
DEN 29/11 82 §135 BETYGAR
Johan Mogensen
JOHAN MOGENSEN
STADSARKITEKT

DNR. 11.082-230-83. TILLHÖR LÄNS-
STYRELSENS I KRISTIANSTADS LÄN
BESLUT DEN 5 SEPTEMBER 1983.
UNDANTAG, SE BESLUT.
Ulla Ljunggren
ULLA LJUNGGREN

50 0 10 20 30 40 50 60 70 80 90 100 M
SKALA 1:2000