


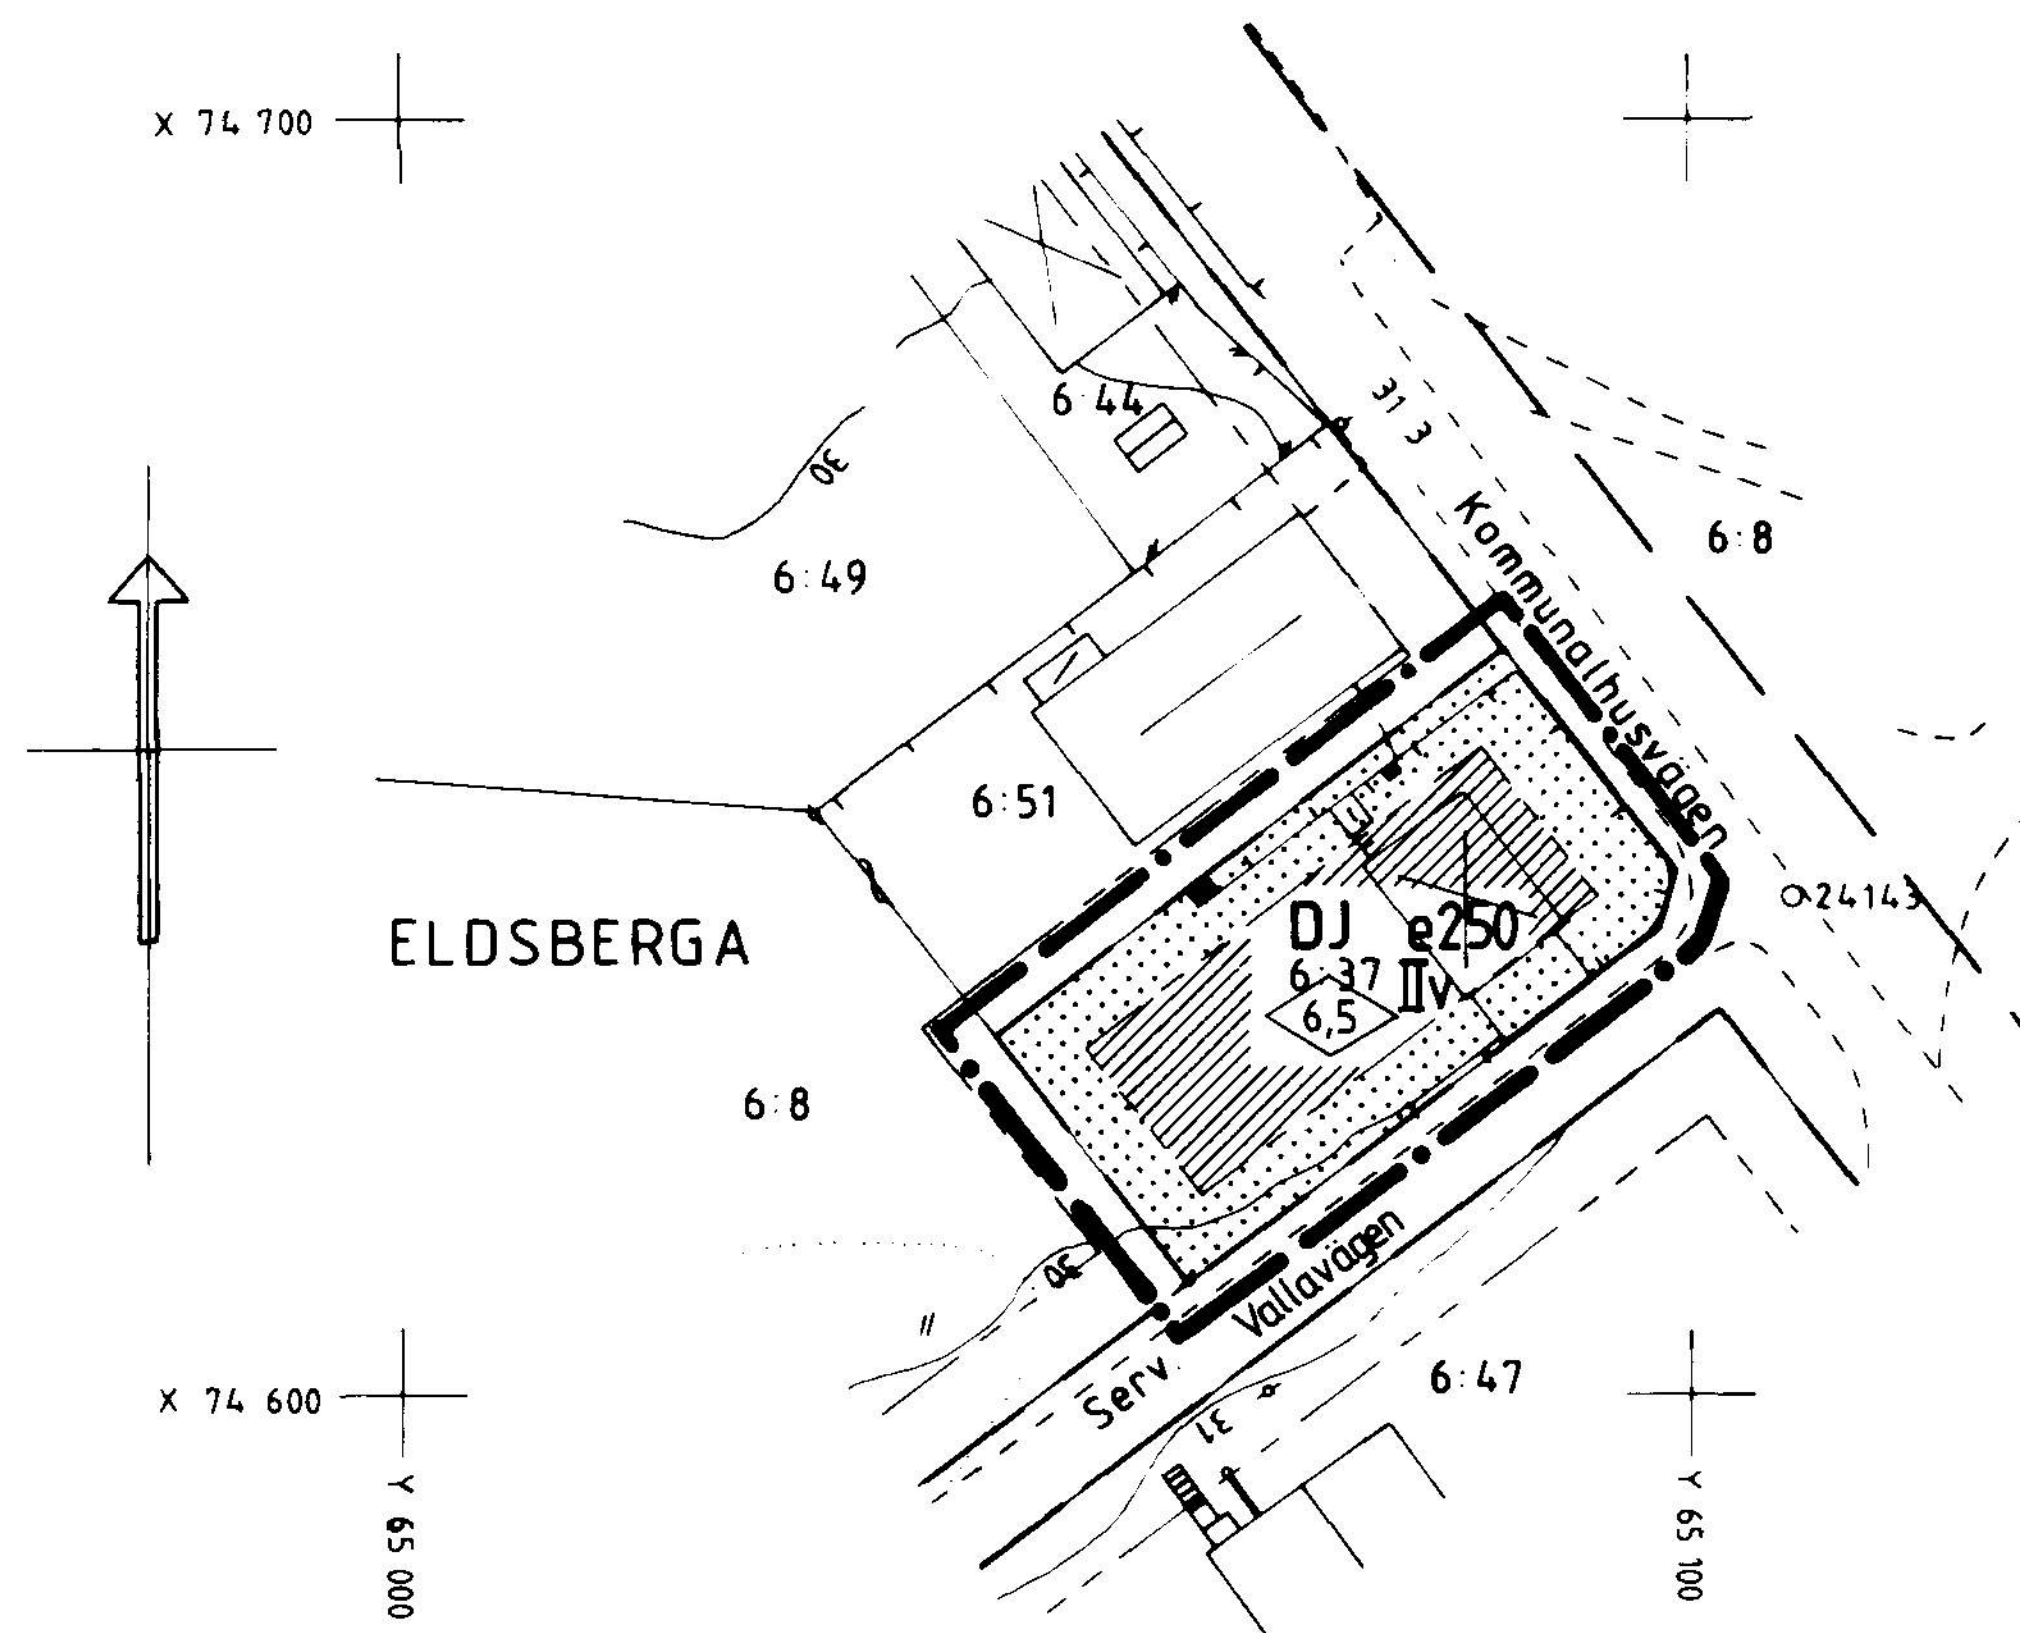

UTDRAG UR PRIMÄRKARTA

Kartan kompletterad och inventerad
med avseende på plan, byggnader
och fastighetsbeteckningar.

1990 - 10 - 15

Thomas Högberg
Thomas Högberg
Stadsingenjör

Skala 1:1000

Tillhör BYGGNADSNÄMNDENS i
Halmstad beslut 1990-12-12
§ 814

I tjänsten
Per & Vargan

PLANBESTÄMMELSER

Följande gäller inom områden med nedanstående beteckningar.
Där beteckning saknas gäller bestämmelsen inom hela planområdet.
Endast angiven användning och utformning är tillåten.

GRÄNSBETECKNINGAR

- Planområdesgräns (linje ritad 3 mm utanför det område som förslaget gäller)
- Gällande användningsgräns avsedd att behållas
- - - Gällande egenskapsgräns avsedd att behållas

MARKANVÄNDNING

Kvartermark

- Vård samt småindustri eller hantverk av sådan beskaffenhet att närboende ej vållas olägenheter med hänsyn till sundhet, brandsäkerhet och trevnad. Bostäder får anordnas i den utsträckning som krävs för områdets skötsel och bevakning.

UTNYTTJANDEGRAD

- e 000 Största byggnadsarea. Området får inte delas i flera fastigheter.

BEGRÄNSNINGAR AV MARKENS BEBYGGANDE

- Marken får inte bebyggas.

PLACERING, UTFORMNING, UTFÖRANDE

Utformning

- Högsta byggnadshöjd i meter.
- II Högsta antal våningar
- v Vind får ej inredas.

ADMINISTRATIVA BESTÄMMELSER FÖR HELA PLANOMRÅDET

- Genomförandetid Genomförandetiden slutar 5 år efter planen vunnit laga kraft.

UPPLYSNINGAR

Till planförslaget hör följande handlingar:

- plankarta
- planbeskrivning
- genomförandebeskrivning, - utlåtande
- fastighetsförteckning

ANTAGANDEHANDLING

DETALJPLAN FÖR

ELDSBERGA 6:37

ELDSBERGA, HALMSTAD

PLAN- OCH BYGGLOVSKONTORET 12 december 1990

Anders Sennerdal
Anders Sennerdal
avdelningschef

Bo Magnusson
Bo Magnusson
planerare

godkänd för samråd av BN 1990-10-31
antagen av BN 1990-12-12
vunnit laga kraft 1991-01-09

ritad av *JLL*

E 50 (719 ELD)