

59-76

Förslag


till mindre ändring av stadsplanen för
kv. PUMPEN och kv. SOFIERO i Oppeby
ö Väster i Nyköping.

Upprättat i september 1959 av

I. Craenend
Stadsarkitekt.

Skala 1:2000.

0 20 40 60 80 100 120 140 160 180 200 m.

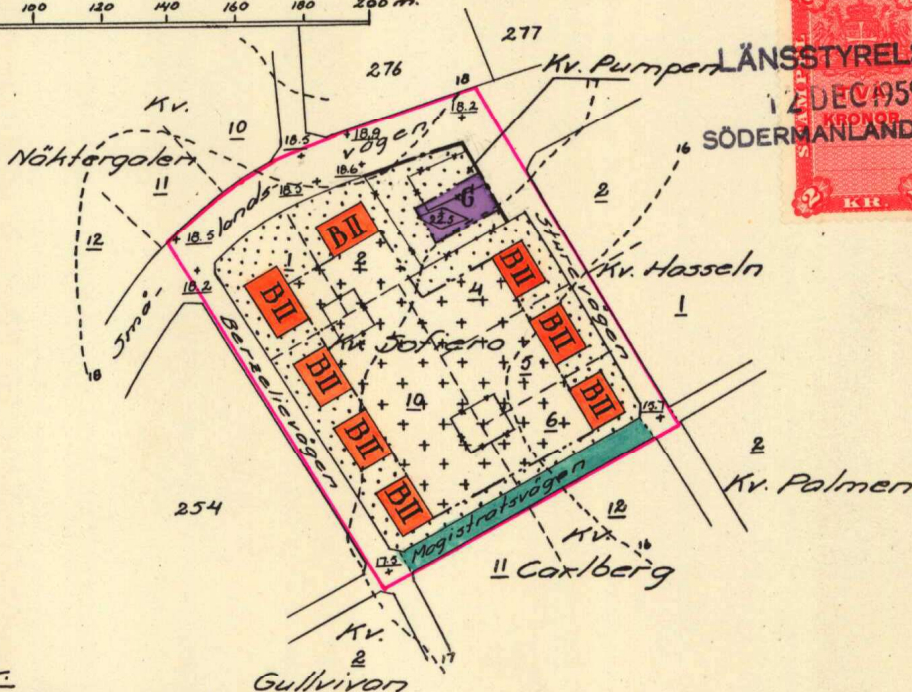

Stadsplanekarta.

A. Gränsbeteckningar.

- gräns för stadsplaneändringen.
- gällande områdes- och bestämmelsegräns.
- gatu-, kvarters- och annan områdesgräns.
- bestämmelsegräns.

B. Områdesbeteckningar.

- gata.
- park eller plantering.

Byggnadskvarter.

- område för bostadsändamål.
- " " garageändamål.

C. Övriga beteckningar.

- mark som icke får bebyggas.
- mark för uthus o. dyl.
- + 18.2 gällande gatuhöjd.
- II antal våningar.
- ◊ byggnadshöjd räknad från stadens nollplan.

Grundkarta

- gällande områdes- och bestämmelsegräns.
- fastighetsgräns.
- ~ nivåkurvor.
- 10 tomtnummer.
- 254 stadsögonummer.

Tillhör byggnadsnämndens i
Nyköping beslut den 19/10 1959.

Gösta Liljegren

Byggnadsnämndens ordförande.

0480K-V:1993

0480K-P 59/16

År 1959 den 9 december fastställde
länsstyrelsen den stadsplaneändring... denna
karta avser, och har detta beslut enligt 150 §
tredje stycket byggnadslagen vunnit laga kraft;
betygar Nyköping i landskansliet som ovan.

På tjänstens vägnar:

Stämpel 2: — kr.

P. Lindberg

