

FÖRSLAG TILL ÄNDRAD STADSPLAN FÖR KV. TUNNBINDAREN I LIDKÖPINGS STAD

A

UPPRÄTTAT I MAJ 1942

Frugner
MÄTNINGSMAN


TILLHÖR STADSFULLMAKTIGES BESLUT DEN 14 SEPTEMBER 1942

Frugner

Tillhör Kungl. Maj:ts beslut
den 8 januari 1943.
Stockholm i Kommunikationsdepartementet.

Ex officio:

Nils Lurén

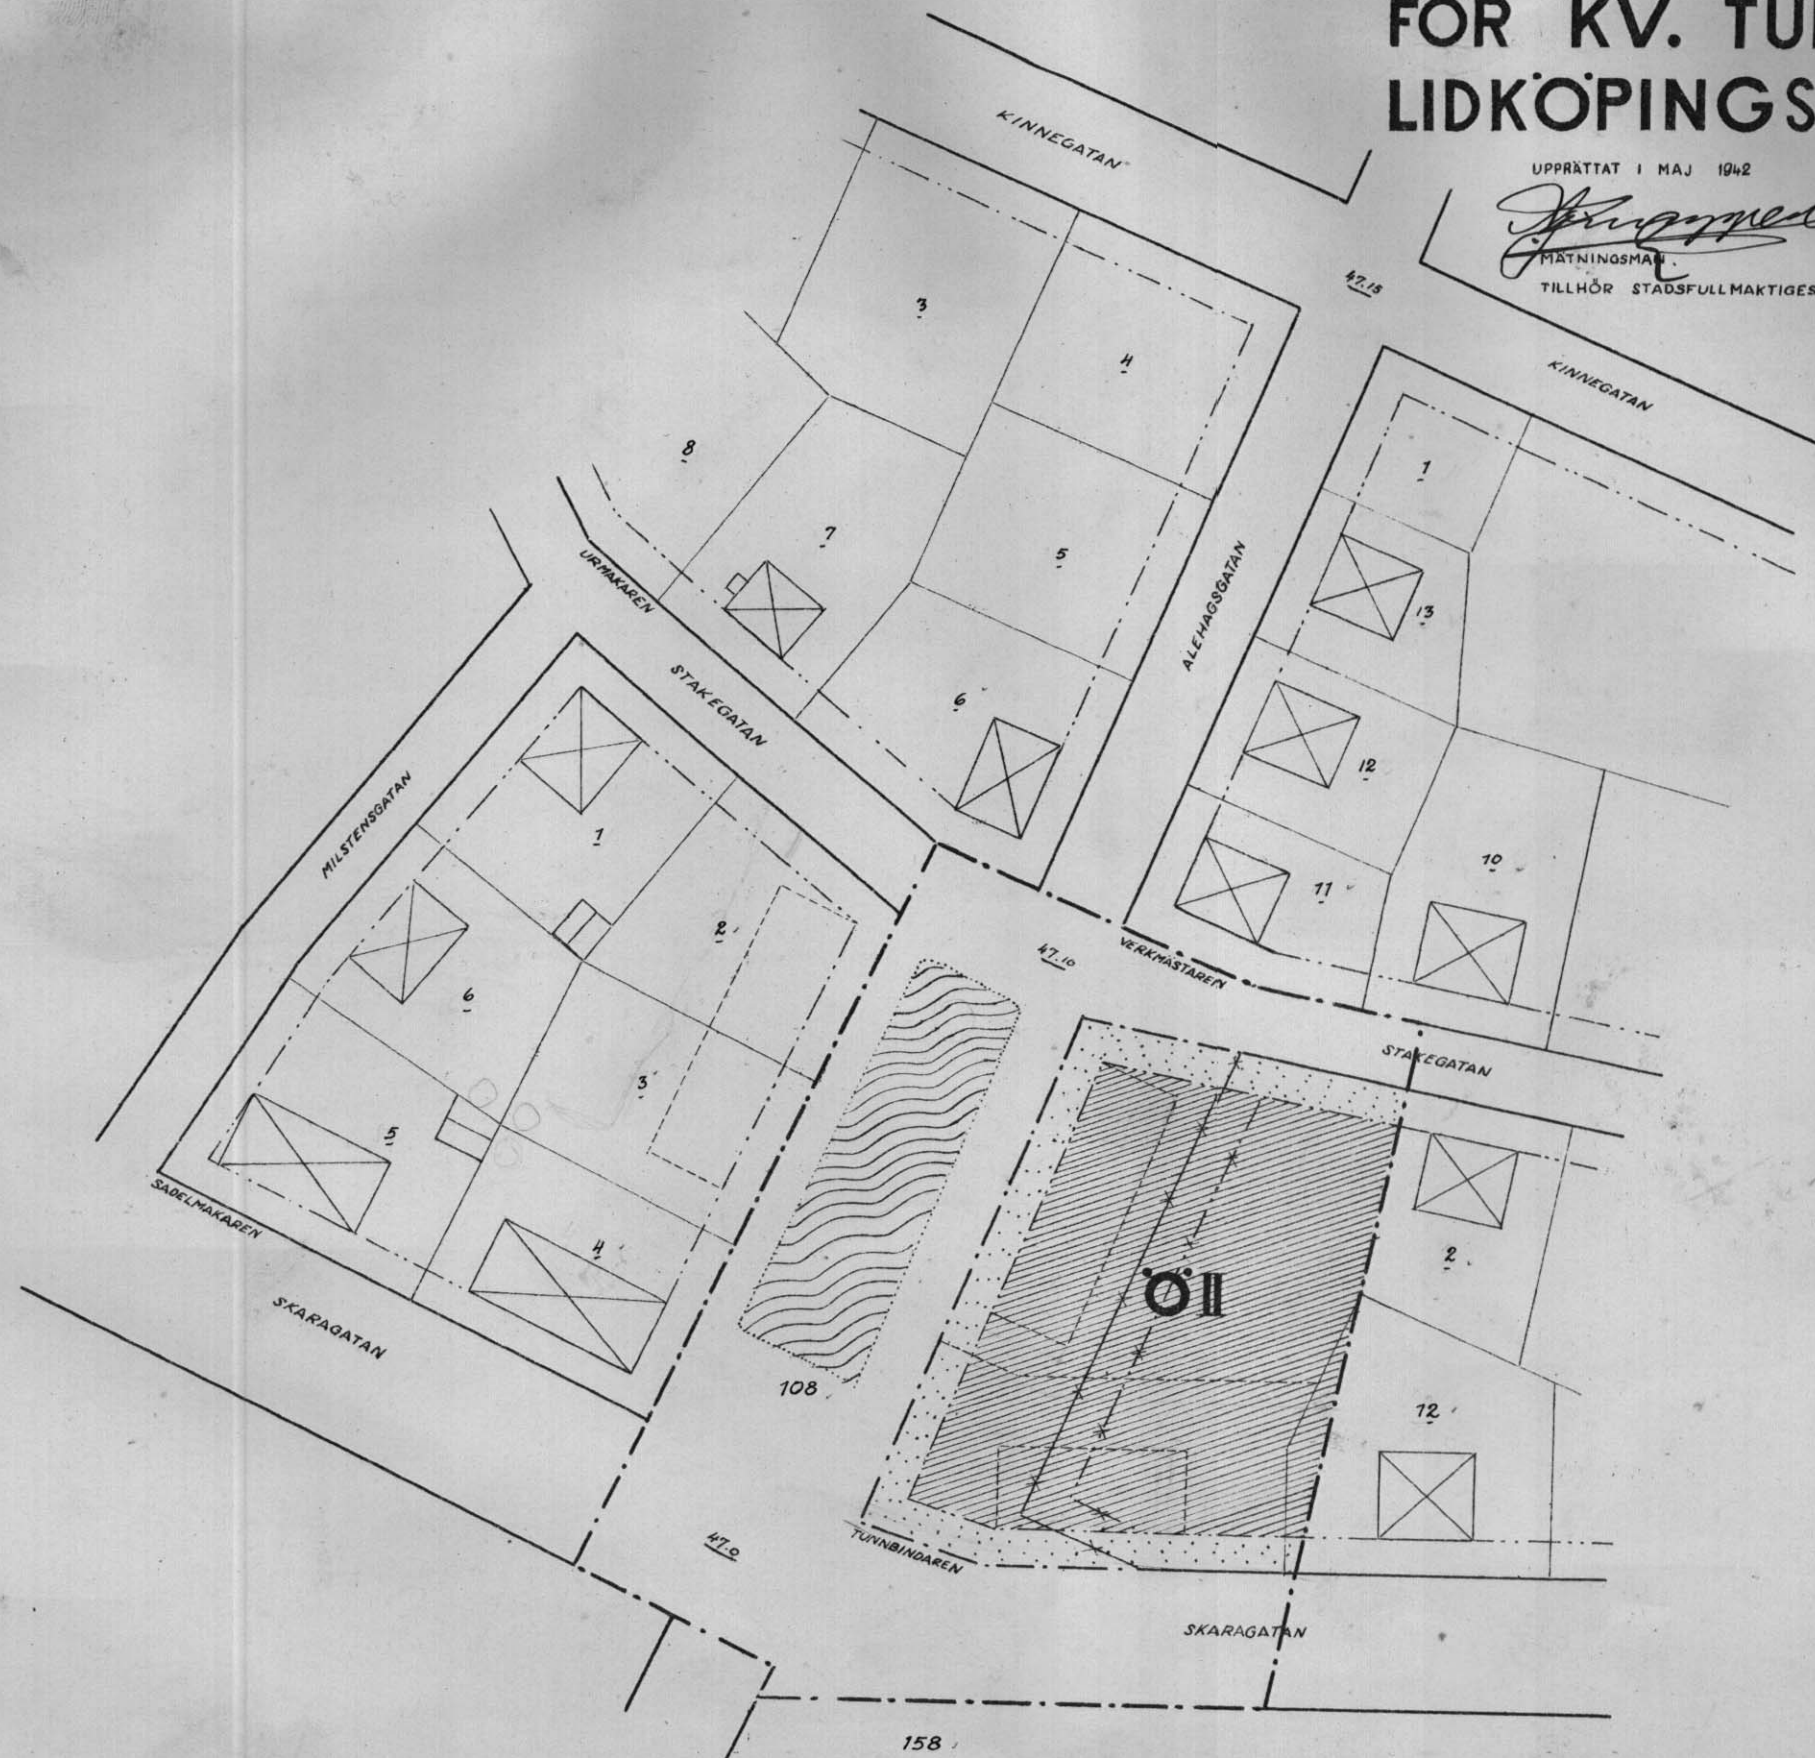

GRÄNSBETECKNINGAR

- STADSPLANEGRÄNS
- GÄLLANDE STADSPLANLINJE
- AVSEDD ATT UTGÅ
- OMRÅDESGRÄNS
- BESTÄMMELSEGRÄNS
- ANDRA SÄRSKILDA BYGGNADS- OCH GRÄNSLINJER
- TOMT OCH ANDRA GRÄNSLINJER EJ AVSEDDA ATT FASTSTÄLLAS

YTBETECKNINGAR

- [] ALLMAN PLATS /GATA, TORG M.M./
- [] ALLMAN PLATS /GATUPLANTERING/

BYGGNADSKVARTER

- [] MARK FÖR BOSTADSÄNDAMÅL I ÖPPET BYGGNADSSÄTT
(FRISTÅENDE ELLER TVÅ OCH TVÅ KOPPLADE HUS) I HÖGST 2 VÅN.

MARK SOM ICKE EL. ENDAST DELVIS FÅR BEBYGGAS.

- [] MARK, SOM EJ FÅR BEBYGGAS.

BEFINTLIGA FÖRHÅLLANDEN

- [] GÄLLANDE GATUNÖJD

- [] HUVUDBYGGNAD PESP. UTHUS.

- [] TILLTÄNKTA BYGGNADER.

SKALA 1/1000
0 10 20 30 40 50 M.