


Grundkartans beteckningar

- fastighetsgräns
- fastighetsbeteckning
- befintliga hus
- befintlig väg, nivåkurvor

Grundkartan, upprättad av stadsarkitektkontorets mättningsavdelning 1988.
Koordinatsystem: Norrtälje stads. Höjdsystem: RHOD. Mätklass: II.

BJÖRN ÖRTENGREN
byråingenjör

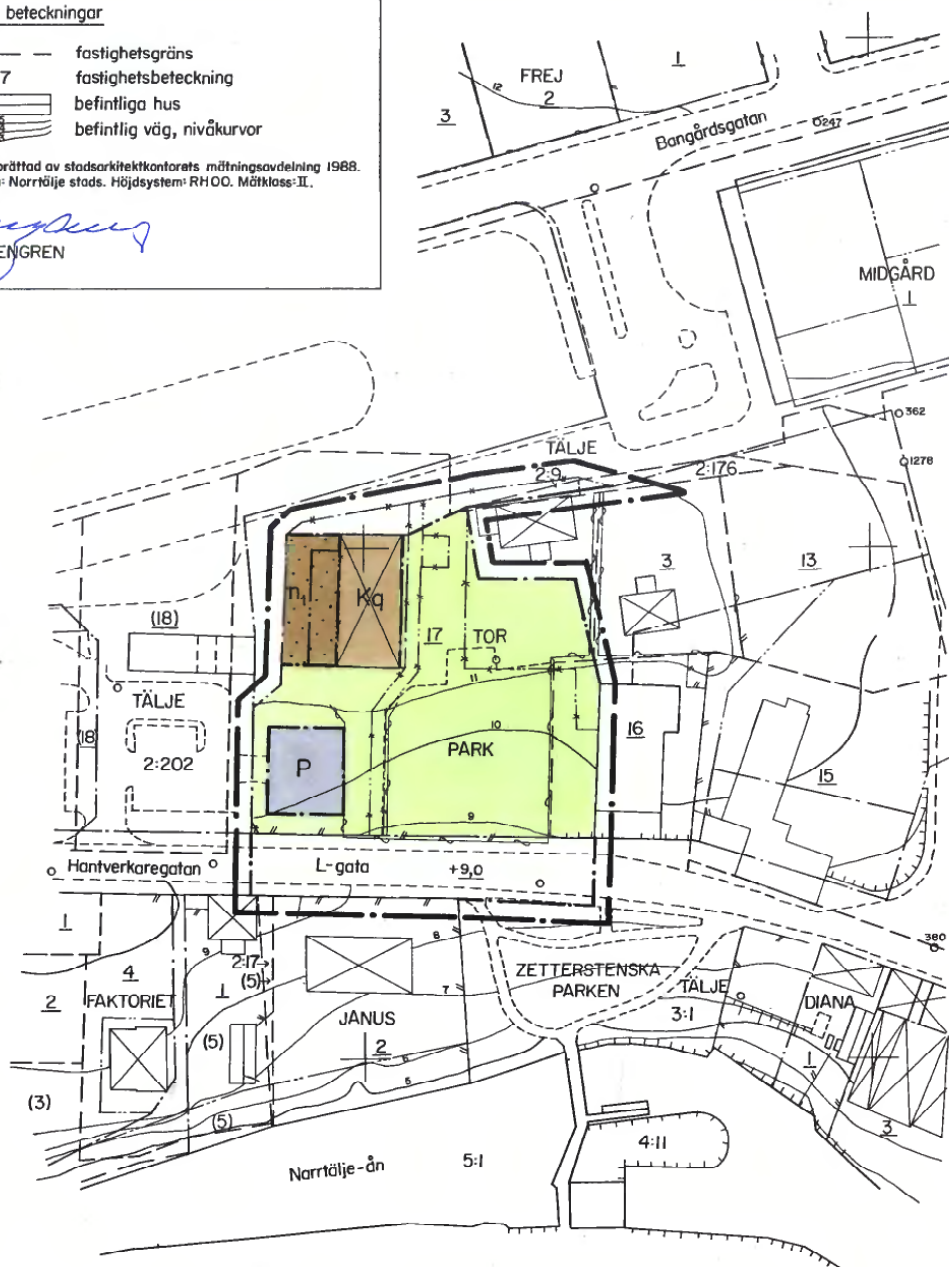

10 5 0 50 100m

Skala 1:1000

Plankartan ritad av *Annika Sandberg*

NORRTÄLJE KOMMUN



Ändring av detaljplan för del av kv TOR i Norrtälje stad

Samrådsförslag 1988-03-09

Reviderat till utställning 1988-05-26

BJÖRN CEDERSTRÖM
stadsarkitekt

INGEMAR STRÅE
planarkitekt

PLANKARTA

Till planen hör förutom denna plankarta

- planbeskrivning
- genomförandebeskrivning

Detaljplanen

godkänd av BN 88-07-07, § 277

antagen av KF 88-10-04, § 217

laga kraft 88-11-01...

Gunilla Hellgren
Planassistent

PLANBESTÄMMELSER

Följande gäller inom områden med nedanstående beteckningar. Bestämmelse utan beteckning gäller för hela planområdet. Endast angiven användning är tillåten.

GRÄNSBETECKNINGAR

- gräns 3 meter utanför planområdet
- gällande användningsgräns avsedd att bibehållas
- gällande egenskapsgräns avsedd att bibehållas
- användningsgräns
- egenskapsgräns
- utgående gränser

MARKANVÄNDNING

Allmän plats


L-gata

PARK

gata som ingår i lokalnätet

parkområde

Kvartersmark

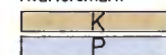

kontor


parkering

UTFORMNING AV ALLMÄN PLATS

+0.0

föreskriven höjd över nollplanet

BEGRÄNSNING AV MARKENS BEBYGGANDE

 

marken får inte bebyggas

MARKENS ANORDNING

P1

trädplantering

BEBYGGELSENS UTFORMNING

Q

Värdefull miljö. Ändring av byggnad får inte försvaga dess karaktär eller anpassning till omgivningen.

ADMINISTRATIVA BESTÄMMELSER

Genomförandetiden är fem år från den dag planen vinner laga kraft.

0188-P88/1004/1



NORRTÄLJE