

Förslag till
ändring av stadsplanen
för del av stadsdelen

STADEN I ÖSTERSUND

(kv:n Lagmannen och Majoren m.m.)

uppgjort av stadsarkitekten i Östersund
i maj 1972.

STADSPLANEKARTA

Östersund den 23 maj 1972.

Stadsarkitekt.

BETECKNINGAR

GRUNDKARTAN:


- Områdesgräns sammanfallande med fastighetsgräns.
- - - Områdesgräns ej sammanfallande med fastighetsgräns.
- Specialområdesgräns sammanfallande med fastighetsgräns.
- Specialområdesgräns ej sammanfallande med fastighetsgräns.
- - - Fastighetsgräns.
- Körbana
- Järnvägsspår.
- - - Gräns för planteringar.
- Staket.
- Slänt. Stödmur.
- Byggnad.
- + 0000 Punkt i rutnät. Polygonpunkt.
- 0.0000 Tomtnummer. Stadsägonummer.
- +000,0 Gatuhöjd.

STADSPLANEFÖRSLAGET:

- Linje belägen tre (3) meter utanför det område som förslaget avser.
- Gällande områdesgräns.
- Gällande områdesgräns avsedd att utgå.
- Gatukvarter- eller annan områdesgräns.
- Bestämelsegräns.
- Allmän plats.
- Gata.
- Byggnadskvarter.
- Område för allmänt ändamål.
- Överbyggd gård resp. mark för byggnad under markplanet.
- Specialområde.
- Område för motorfordonstrafik.
- Övriga beteckningar:
- Mark som icke får bebyggas.
- Trafikområde tillgängligt för allmän gatutrafik.
- Trafikområde tillgängligt för allmän gatutrafik och underjordisk gångförbindelse.
- Byggnadshöjd i meter över stadens nollplan resp. taks lutningsvinkel i grader.
- Gällande gatuhöjd.
- Gällande gatuhöjd avsedd att utgå.
- Gatuhöjd resp. annan markhöjd.
- Gatumark tillgänglig för underjordisk gångförbindelse.

SKALA 1:1000

10 0 10 20 30 40 50 100 M.

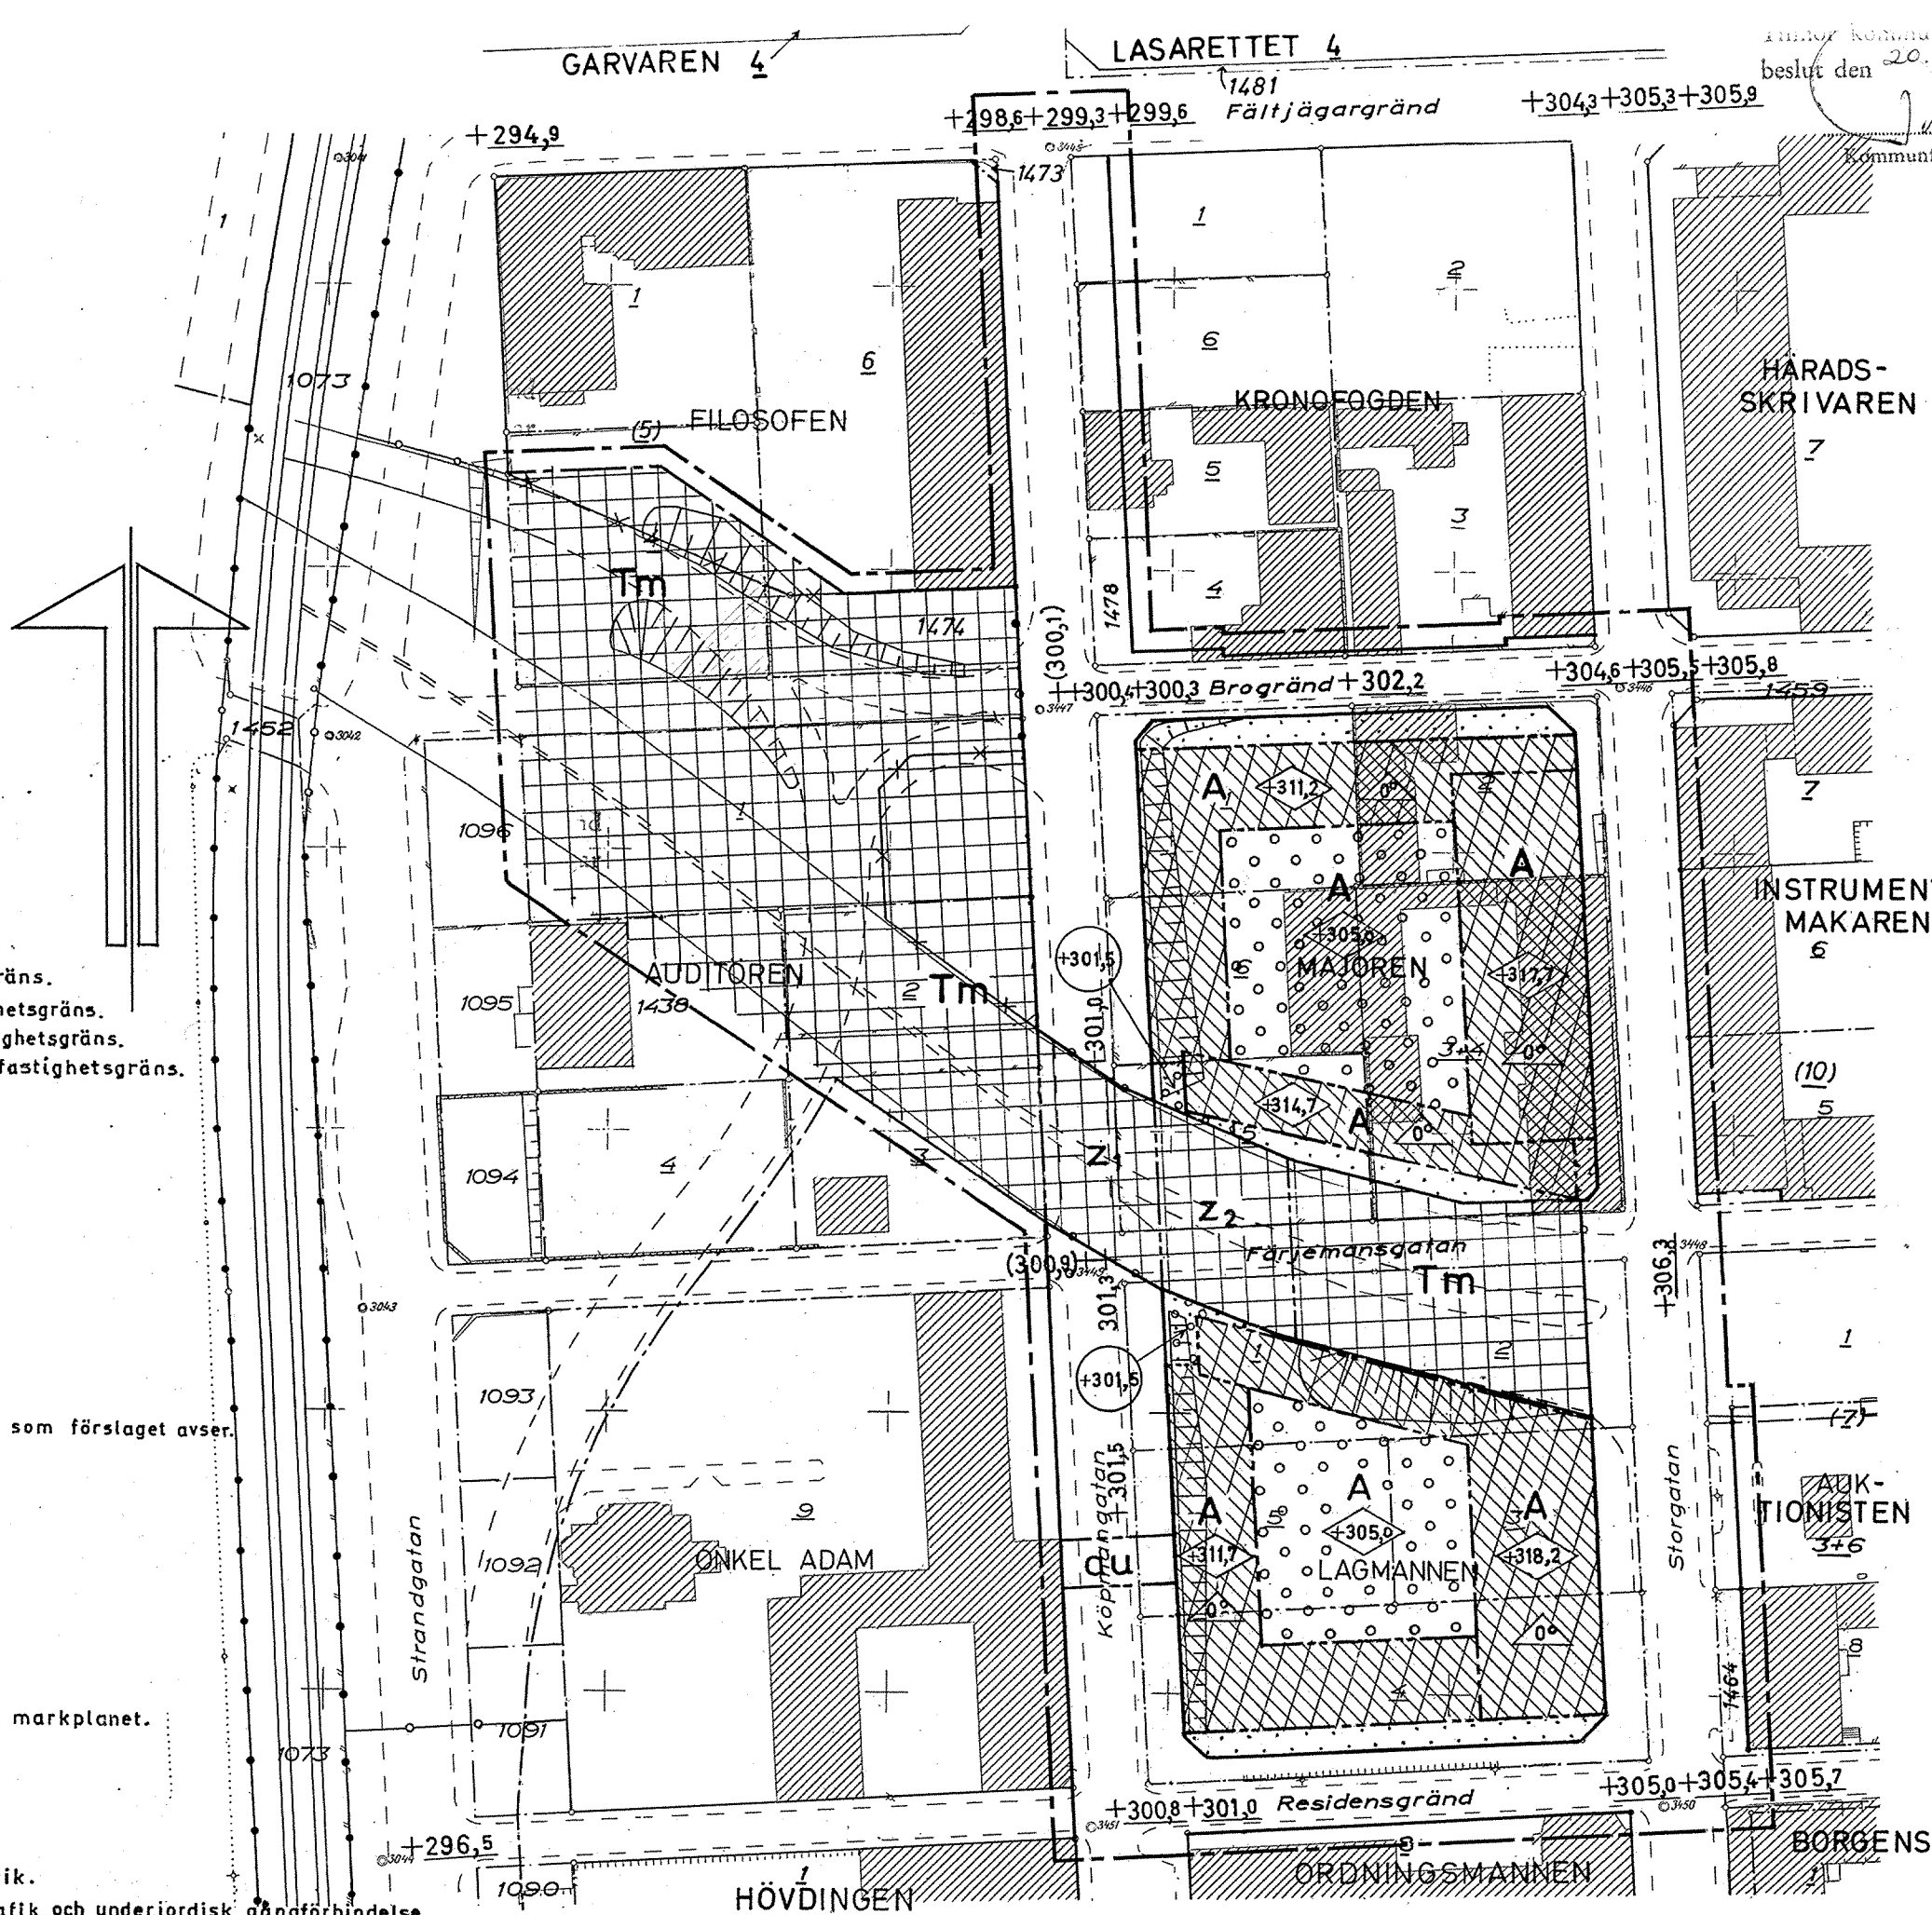

Grundkarta upprättad i mars 1972
genom stadsingenjörskontoret.
Fastighetsredovisningen kompletterad
till den 2 maj 1972.

Stadsingenjör.

Fastställt genom länsstyrelsens be-
slut denna dag, botygar.

Östersund 11.12.1973
Ragnvald Rosenius